


- ASFALTOVÁ VOZOVKA
- STEZKA PRO CHODCE A CYKLISTY - zámková dlažba bez fazety
- DLÁŽDĚNÝ CHODNÍK - zámková dlažba
- DLÁŽDĚNÝ CHODNÍK - zámková dlažba reliéfní - VODÍČÍ PRVKY
- DLÁŽDĚNÁ VOZOVKA - žulová kostka drobná
- DLÁŽDĚNÁ VOZOVKA - žulová mozaika
- ZASTÁVKOVÝ ZÁLIV - ražený beton
- NÁSTUPIŠTĚ - zámková dlažba
- SADOVÉ ÚPRAVY
- SLOUPY VO
- OCELOVÉ TRUBKOVÉ ZÁBRADLÍ
- PŘELOŽKA KANALIZACE
- PŘELOŽKA VODOVODU
- PŘELOŽKA PLYNU
- PŘELOŽKA UPC KABELU

střed kruhové křižovatky
 KONEC ÚPRAVY km 0,058 51
 (křižovatka k Pasekám-Pasecká-Stráže)
 ZAČÁTEK ÚPRAVY km 0,000 00
 (eměr Stráže)
 ZAČÁTEK ÚPRAVY km 0,000 00
 (křižovatka k Pasekám-Pasecká-Stráže)

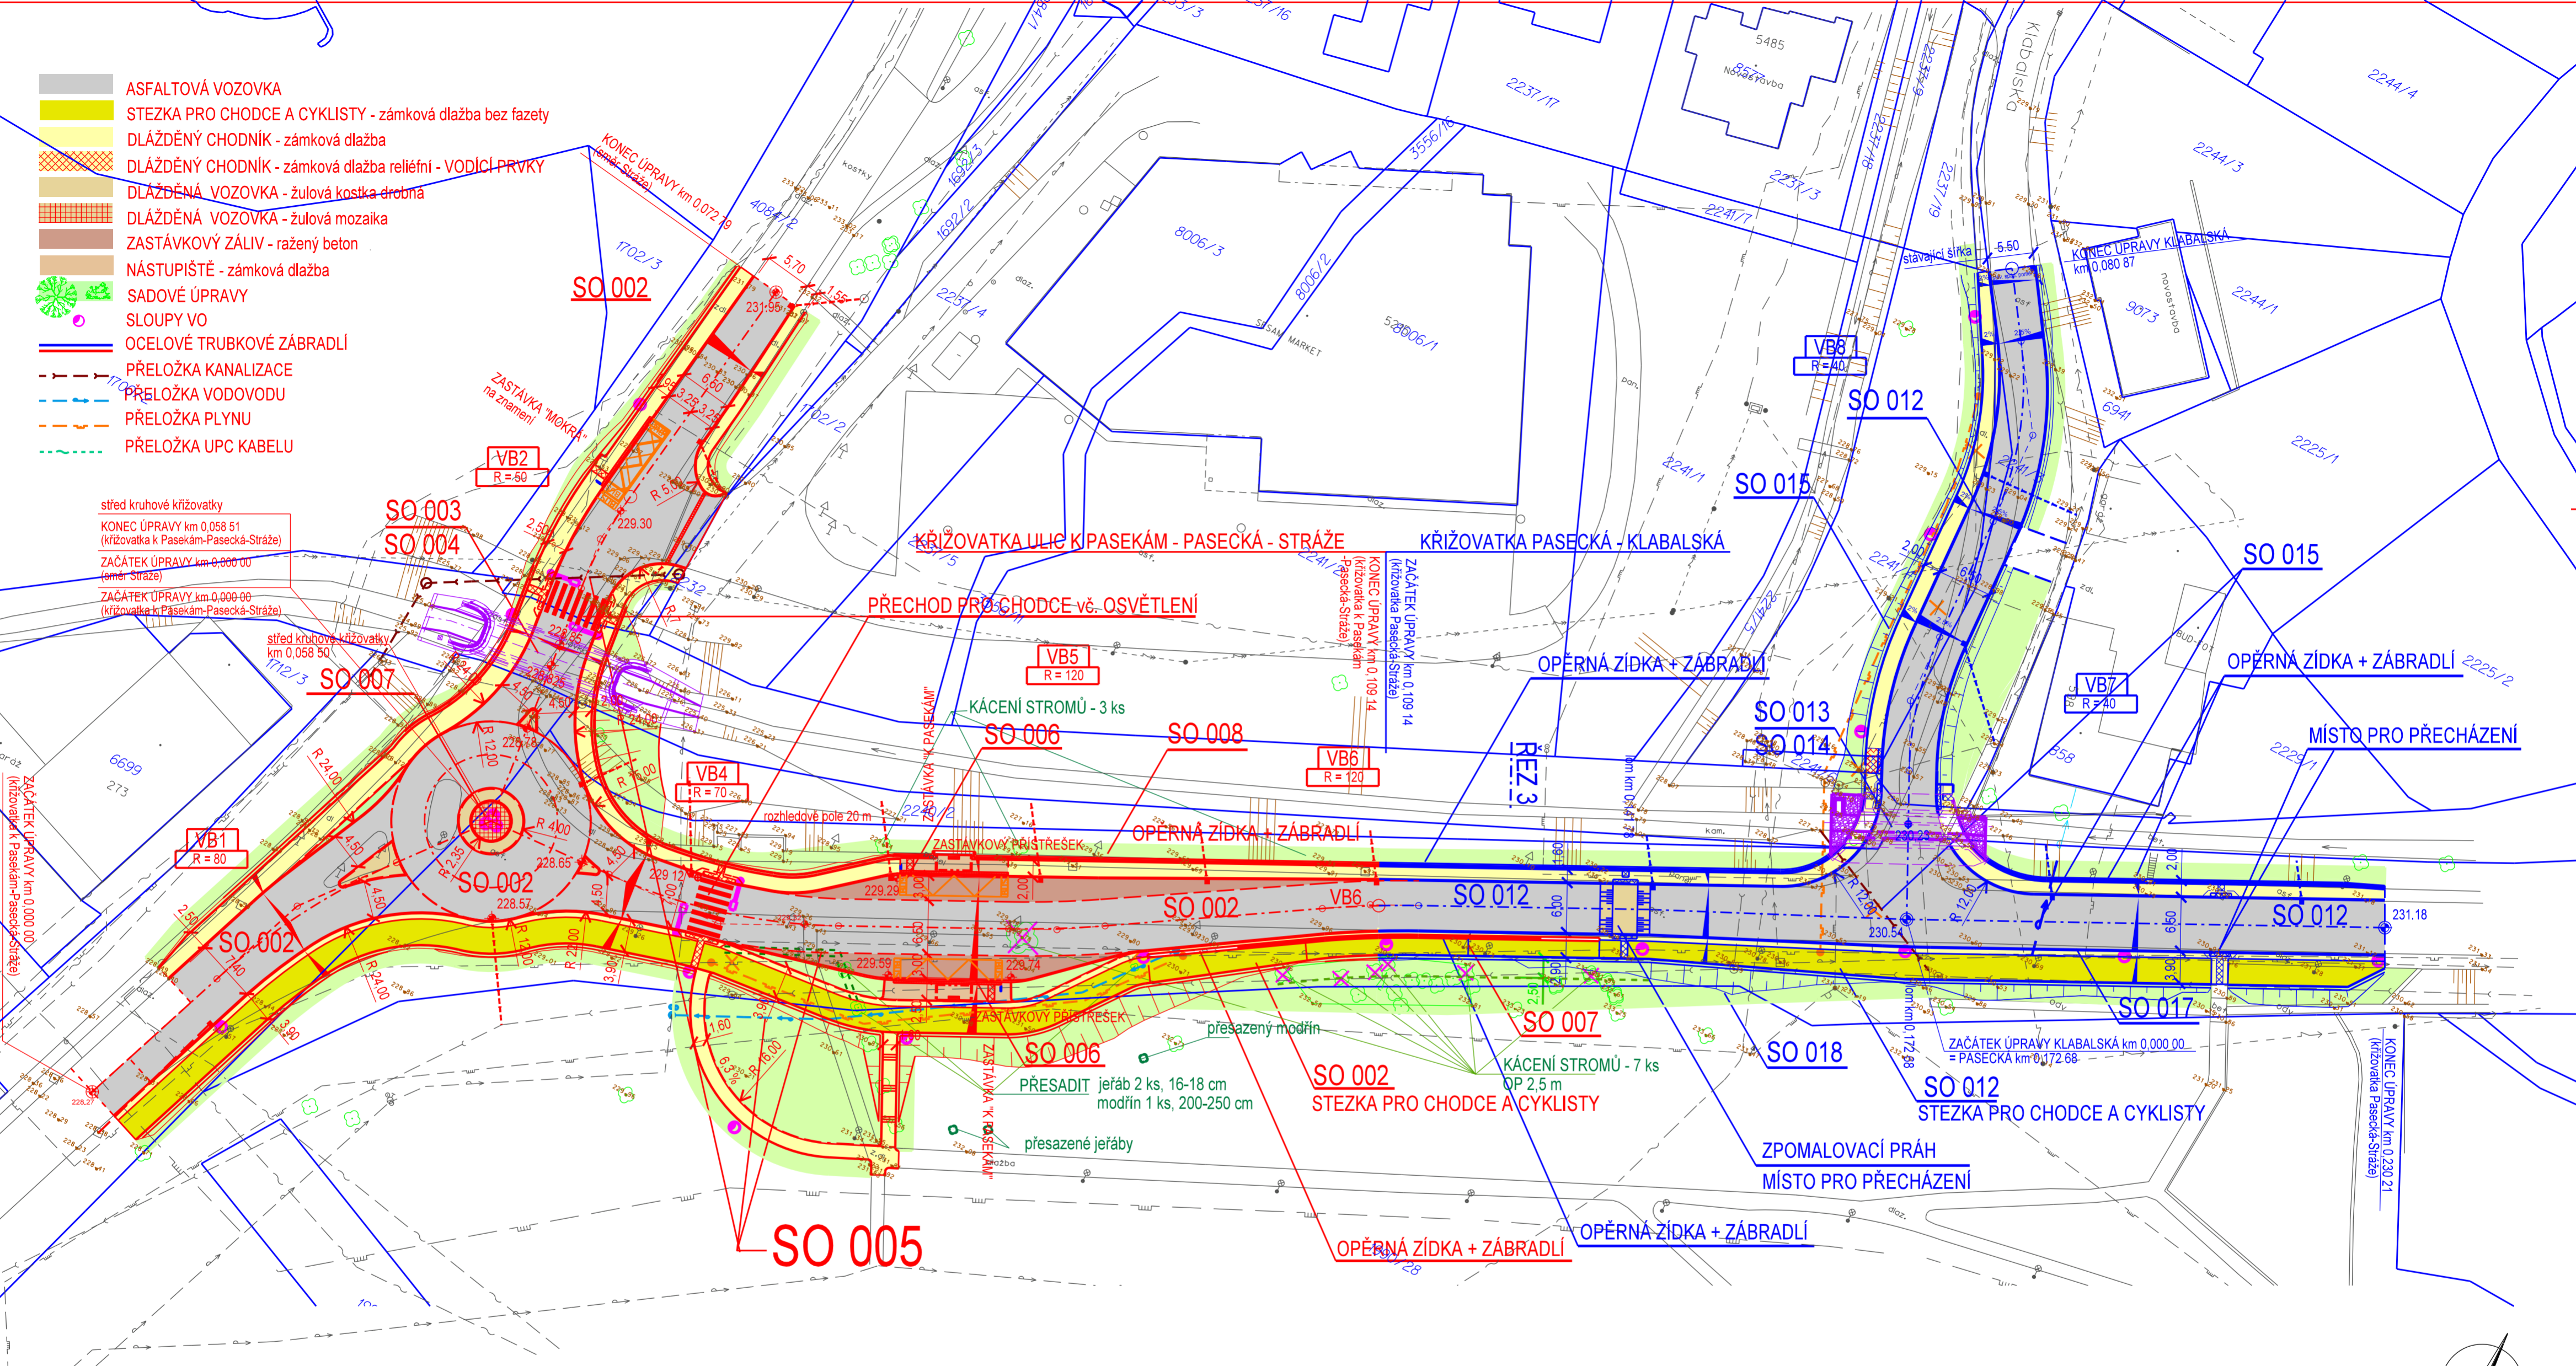

LEGENDA STAVEBNÍCH OBJEKTŮ

LEGENDA STÁVAJÍCÍCH INŽENÝRSKÝCH SÍTÍ

- vodovod pitný
- sdělovací vedení
- kanalizace nerozlišená
- nadzemní el. vedení nn
- plynovod

LEGENDA ZNAČEK

- stávající objekty
- kanalizační šachty
- strom, kácení stromu
- zelené plochy
- sloup

KŘIŽOVATKA ULIC K PASEKÁM - PASECKÁ - STRÁŽE

- SO 001 - PŘÍPRAVA ÚZEMÍ
- SO 002 - OKRUŽNÍ KŘIŽOVATKA, KOMUNIKACE, CHODNÍKY
- SO 003 - MOST PŘES PASECKÝ POTOK
- SO 004 - UZÁVÍRKA MOSTU K PASEKÁM - STRÁŽE
- SO 005 - PŘELOŽKY INŽENÝRSKÝCH SÍTÍ
- SO 006 - ZASTÁVKY MHD
- SO 007 - VEŘEJNÉ OSVĚTLENÍ
- SO 008 - SADOVÉ ÚPRAVY

KŘIŽOVATKA PASECKÁ - KLALBSKÁ

- SO 011 - PŘÍPRAVA ÚZEMÍ
- SO 012 - KŘIŽOVATKA, KOMUNIKACE, CHODNÍKY
- SO 013 - PROPUSTEK PŘES PASECKÝ POTOK
- SO 014 - UZÁVÍRKA PROPUSTKU PASECKÁ-KLABALSKÁ
- SO 015 - PŘELOŽKY INŽENÝRSKÝCH SÍTÍ
- SO 016 - NEOBSAZENO
- SO 017 - VEŘEJNÉ OSVĚTLENÍ
- SO 018 - SADOVÉ ÚPRAVY

POZNÁMKA:
 ZÚJENÍ PROSTORU DLE DOHODY S ODBOREM ZELENÉ MMZ
 Z DŮVODU STÁVAJÍCÍ VZROSTLÉ ZELENĚ

VYPRACOVAL CHOVANEČ	ODP. PROJ. PROFESE ING. L. BAAR	KONTROLOVAL ING. L. BAAR	HL. INŽ. PROJEKTU ING. L. BAAR	 CENTROPROJEKT GROUP a.s. ŠTEFÁNÍKOVA 167 760 01 ZLÍN
MÍSTO STAVBY: ZLÍN - POD STRÁŽEMI				
STAVEBNÍK: STATUTÁRNÍ MĚSTO ZLÍN				FORMÁT: 5 A4 DATUM: 2/2016 STUPEŇ: DPS MĚŘÍTKO: 1:500 ZAK. ČÍSLO: 141134 ARCHIVNÍ KÓD: CJ8
ZLÍN, KŘIŽOVATKA ULIC K PASEKÁM - PASECKÁ - STRÁŽE PASECKÁ - KLALBSKÁ				PROF. ČÍS. VYKRESU: D DOD.
KOORDINAČNÍ SITUACE				

