



Situace dopravního značení 1:750

LEGENDA:
Zaměření a průběh inženýrských sítí byl poskytnut objednatelem. Před zahájením prací je nutné, aby investor požádal majitele (provozovatele) jednotlivých inž. sítí o vytyčení v terénu, aby nedošlo k jejich poškození.

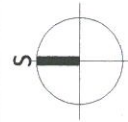

LEGENDA:	
	Nové svislé dopravní značení
	Parkový betonový obrubník 80 x 250 mm
	Silniční betonový obrubník 150 x 250 mm
	Obnova vodorovného dopravního značení V1a

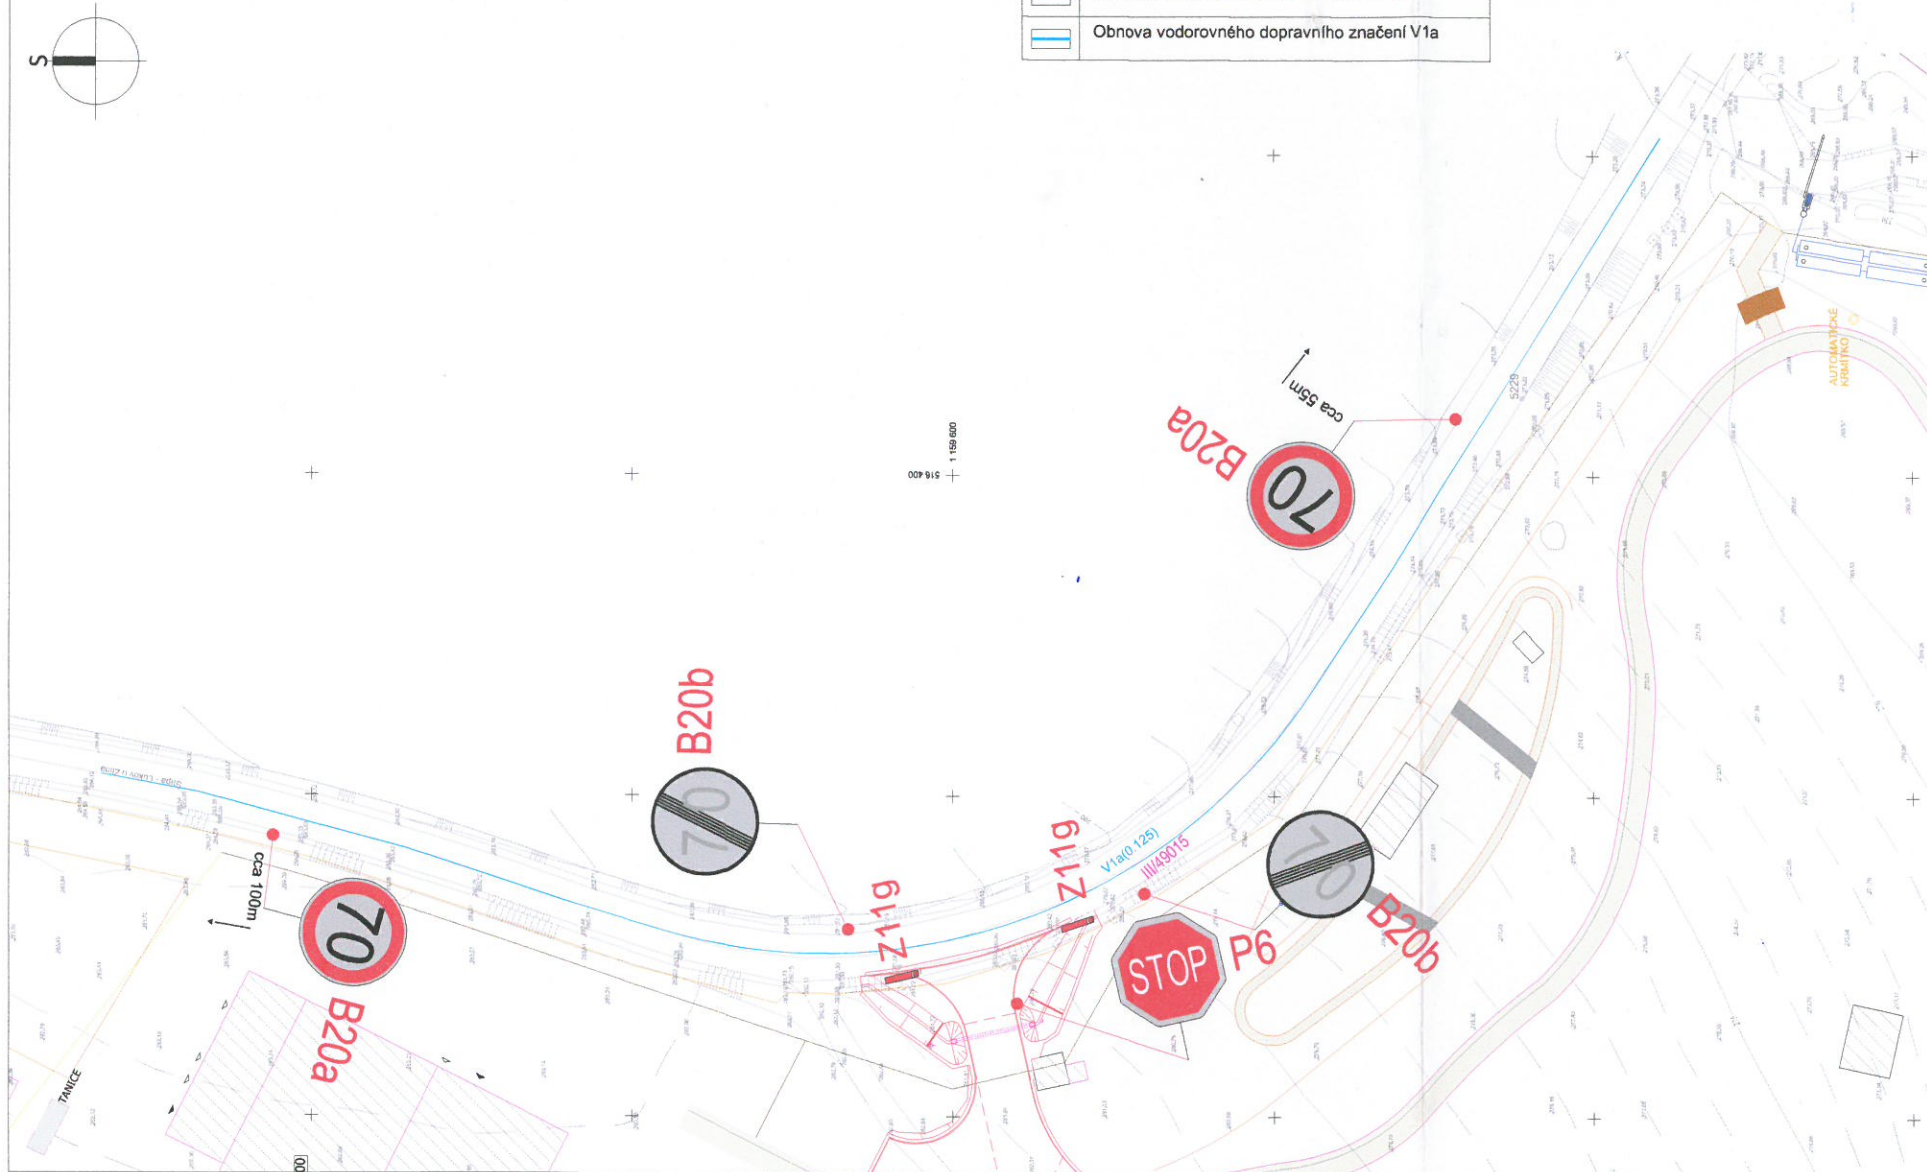

zlín. Odbor stavebních a dopravních řízení
Magistrát města Zlína 3
PŘÍLOHA k č. s. - M172L 070882/2018

±0,000 = 282,000 BpV
Souřadný systém: JTSK
Výškový systém: BpV

AUTOR NÁVRHU: DOPAS s.r.o. Kubelkova 1224/42 130 00 Praha 3 Česká republika E: info@dopas.net T: +420 602 365 486	VYPRACOVAL: Ing. Vladimír Černý	ZODPOVĚDNÝ PROJEKTANT: Ing. Václav Juppá	GENERÁLNÍ PROJEKTANT: Atelier Masák & Partner, s.r.o. Rooseveltova 39/575, 160 00 Praha 6 - Bubeneč, IČ: 27086631
STAVEBNÍK: ZOO a zámek Zlín, Lešná-p.o. Lukovská 112, 763 14 Zlín	KONTROLOVAL: Ing. Vilém Minařík	HIP: Ing. arch. Jakub Masák	Masák & Partner
AKCE: KARIBUNI - VÝBĚH B PRO SLONY AFRICKÉ	STUPĚŇ PROJEKTU: DPS-DZS	Č. PARÉ:	
ČÁST: DOKUMENTACE OBJEKTŮ A TECHNICKÝCH A TECHNOLOGICKÝCH ZAŘÍZENÍ	DATUM: 5/2017	Č. ČÁSTI: D	
PODČÁST: DOKUMENTACE TECHNICKÝCH A TECHNOLOGICKÝCH ZAŘÍZENÍ	Č. PODČÁSTI: D.2	Č. STAV. OBJEKTU: D.1.01	
ST. OBJEKT: SO 01 - Vyběh B	Č. ODDÍLU: D.2.1	Č. VÝKRESU: 4	MĚŘÍTKO: 1:750
ODDÍL: KOMUNIKACE A ZPEVNĚNÉ PLOCHY			
VÝKRES: SITUACE DOPRAVNÍHO ZNAČENÍ			