


SITUACE TRVALÉHO DOPRAVNÍHO ZNAČENÍ 1:200

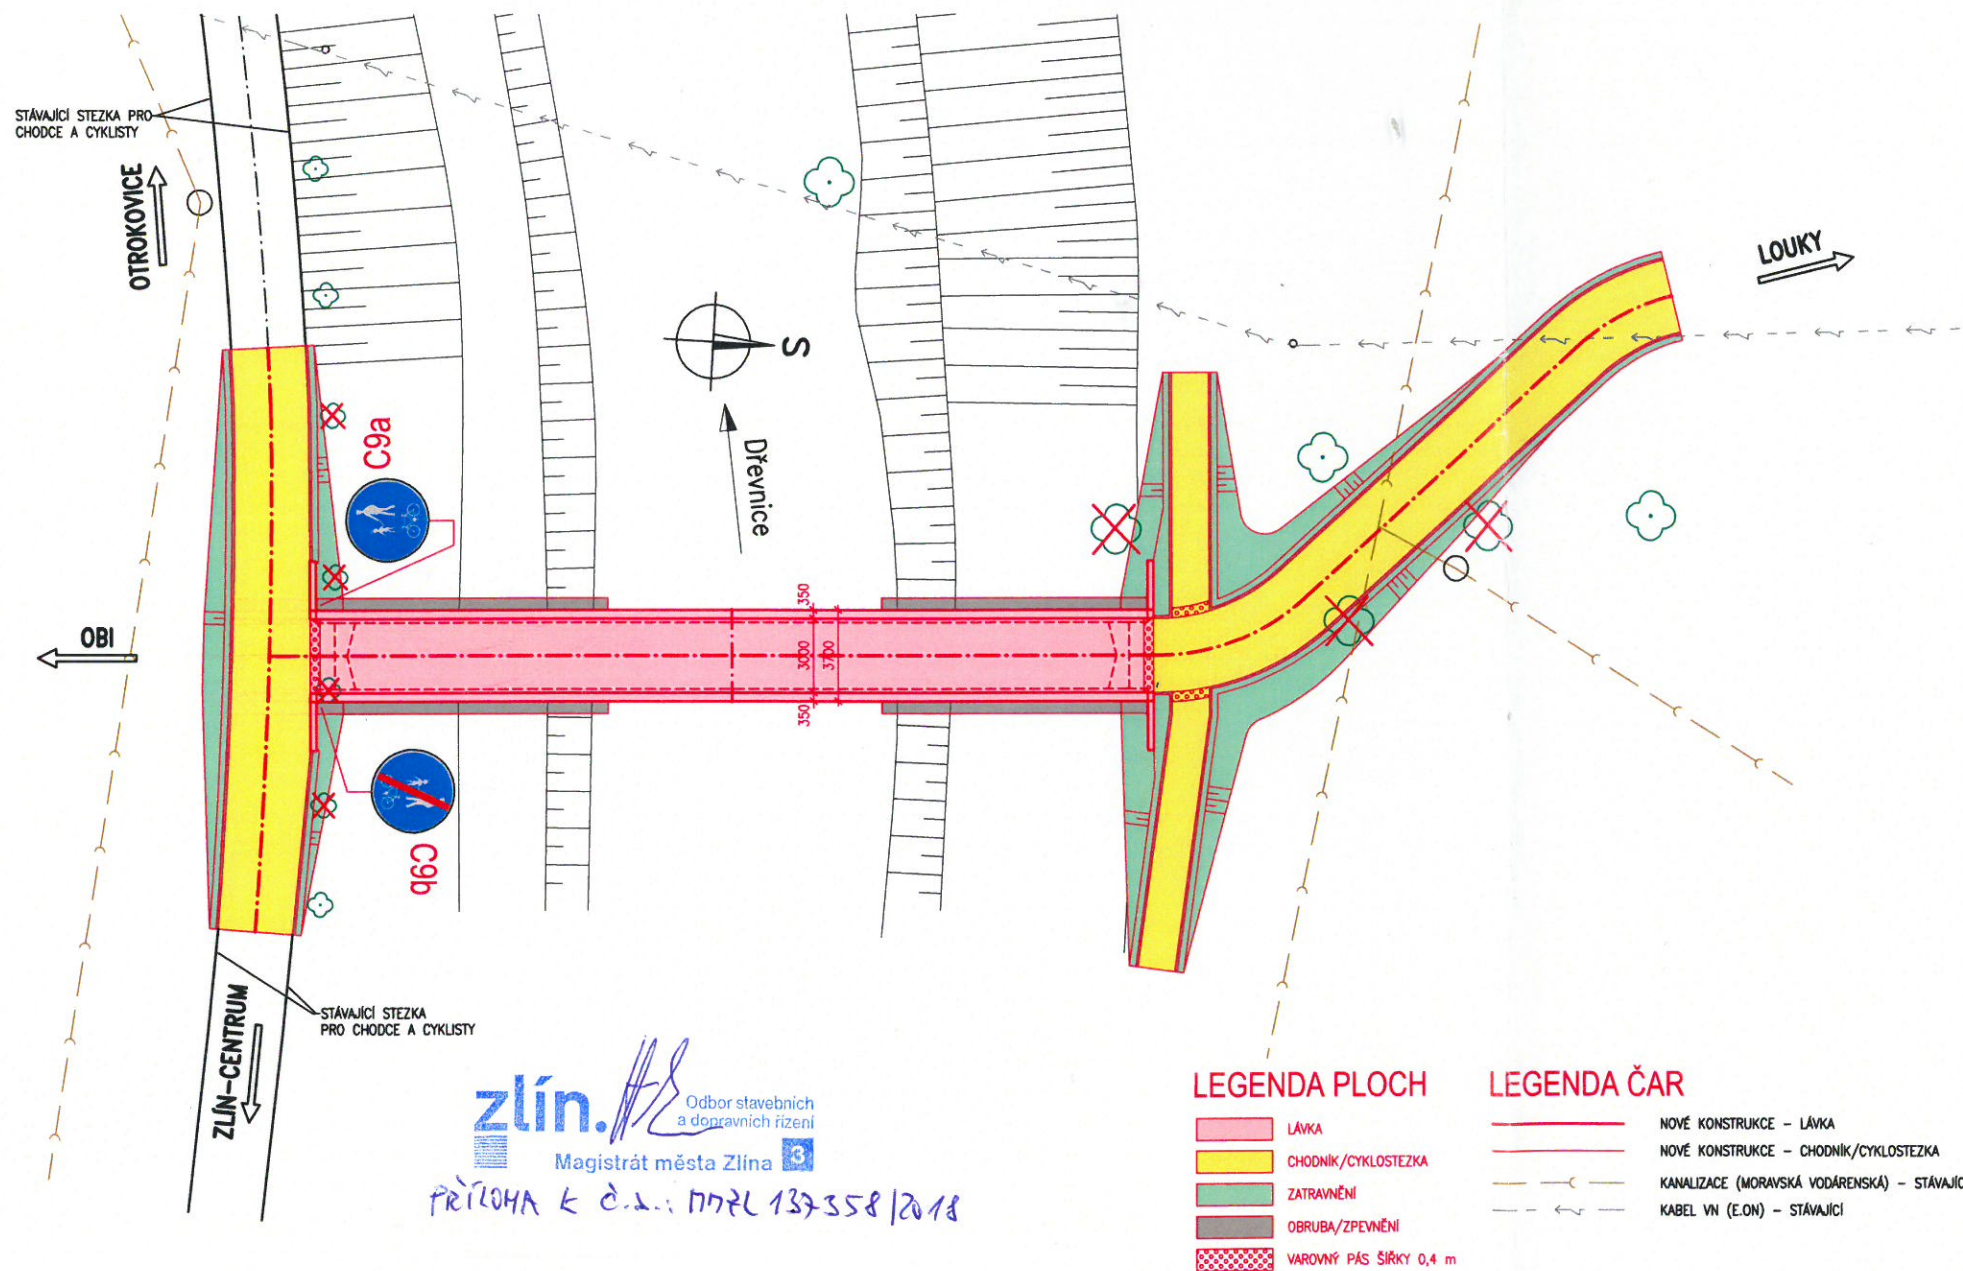

zlín. Odbor stavebních a dopravních řízení
Magistrát města Zlína

PRÍLOHA k č. z. 1772/137358/2018



SO 201

SOUŘADNICOVÝ SYSTÉM : S-JTSK
VÝŠKOVÝ SYSTÉM : Bpv

VEDOUČÍ PROJEKTANT	Ing. Martin ŘEHULKA	<i>Řehulka</i>	PRIS PROJEKČNÍ KANCELÁŘ PRIS spol. s r. o. OSOVÁ 20, 625 00 BRNO
ZODPOVĚDNÝ PROJEKTANT	Ing. Dalibor DIVIŠ	<i>Diviš</i>	
VYPRACOVAL	Ing. Bronislav ŠUSTR	<i>Šustr</i>	
KONTROLOVAL	Ing. Jiří ŠRUBAR	<i>Šrubar</i>	
MÚ	ZLÍN	INVESTOR Statutární město Zlín, nám. Míru 12, 761 40 Zlín	DATUM 08/2018
NÁZEV AKCE	Lávka pro pěší přes Dřevnici k Ternu a UNI Hobby Zlín – Louky		FORMÁT 3 A4
			MĚŘÍTKO 1:200
			ÚČEL
			ČÍS. ZAKÁZKY 17107
			ARCHIVNÍ ČÍS. TDZ.dwg
NÁZEV PŘÍLOHY	SITUACE TRVALÉHO DOPRAVNÍHO ZNAČENÍ		ČÍS. SOUPRAVY PŘÍLOHA