


LEGENDA :

- | | | | | | |
|--|--|--|--|--|--|
| | KOMUNIKACE - ASFALTOBETON | | ÚPRAVA NAPOJENÍ SJEZDU, CHODNÍKU, TER.SCHODŮ NA KOMUNIKACI | | NOVÁ DEŠŤOVÁ KANALIZACE (IO 500) |
| | PARKOVACÍ PRUH - ŽULOVÁ KOSTKA 100x100mm | | ÚPRAVY STÁV.OPLOČENÍ, BRANKY | | ÚPRAVY VO (IO 400) |
| | SILNIČNÍ VÝHYBNA - ASFALTOBETON | | TERÉNNÍ ÚPRAVY - SVAHOVÁNÍ | | STROMY KE KÁCENÍ, PŘESUNUTÝ ŽIVÝ PLOT (IO 800) |
| | ZVÝŠENÁ PLOCHA KŘÍŽOVATKY - ŽUL.KOSTKA | | ZÁLIV PRO POEPLNICE | | |

LEGENDA STÁVAJÍCÍCH INŽ. SÍTÍ :

-
- KANALIZACE
-
- VODOVOD
-
- VEDENÍ NN
-
- PLYNOVOD
-
- TEPLOVOD
-
- VEDENÍ O2

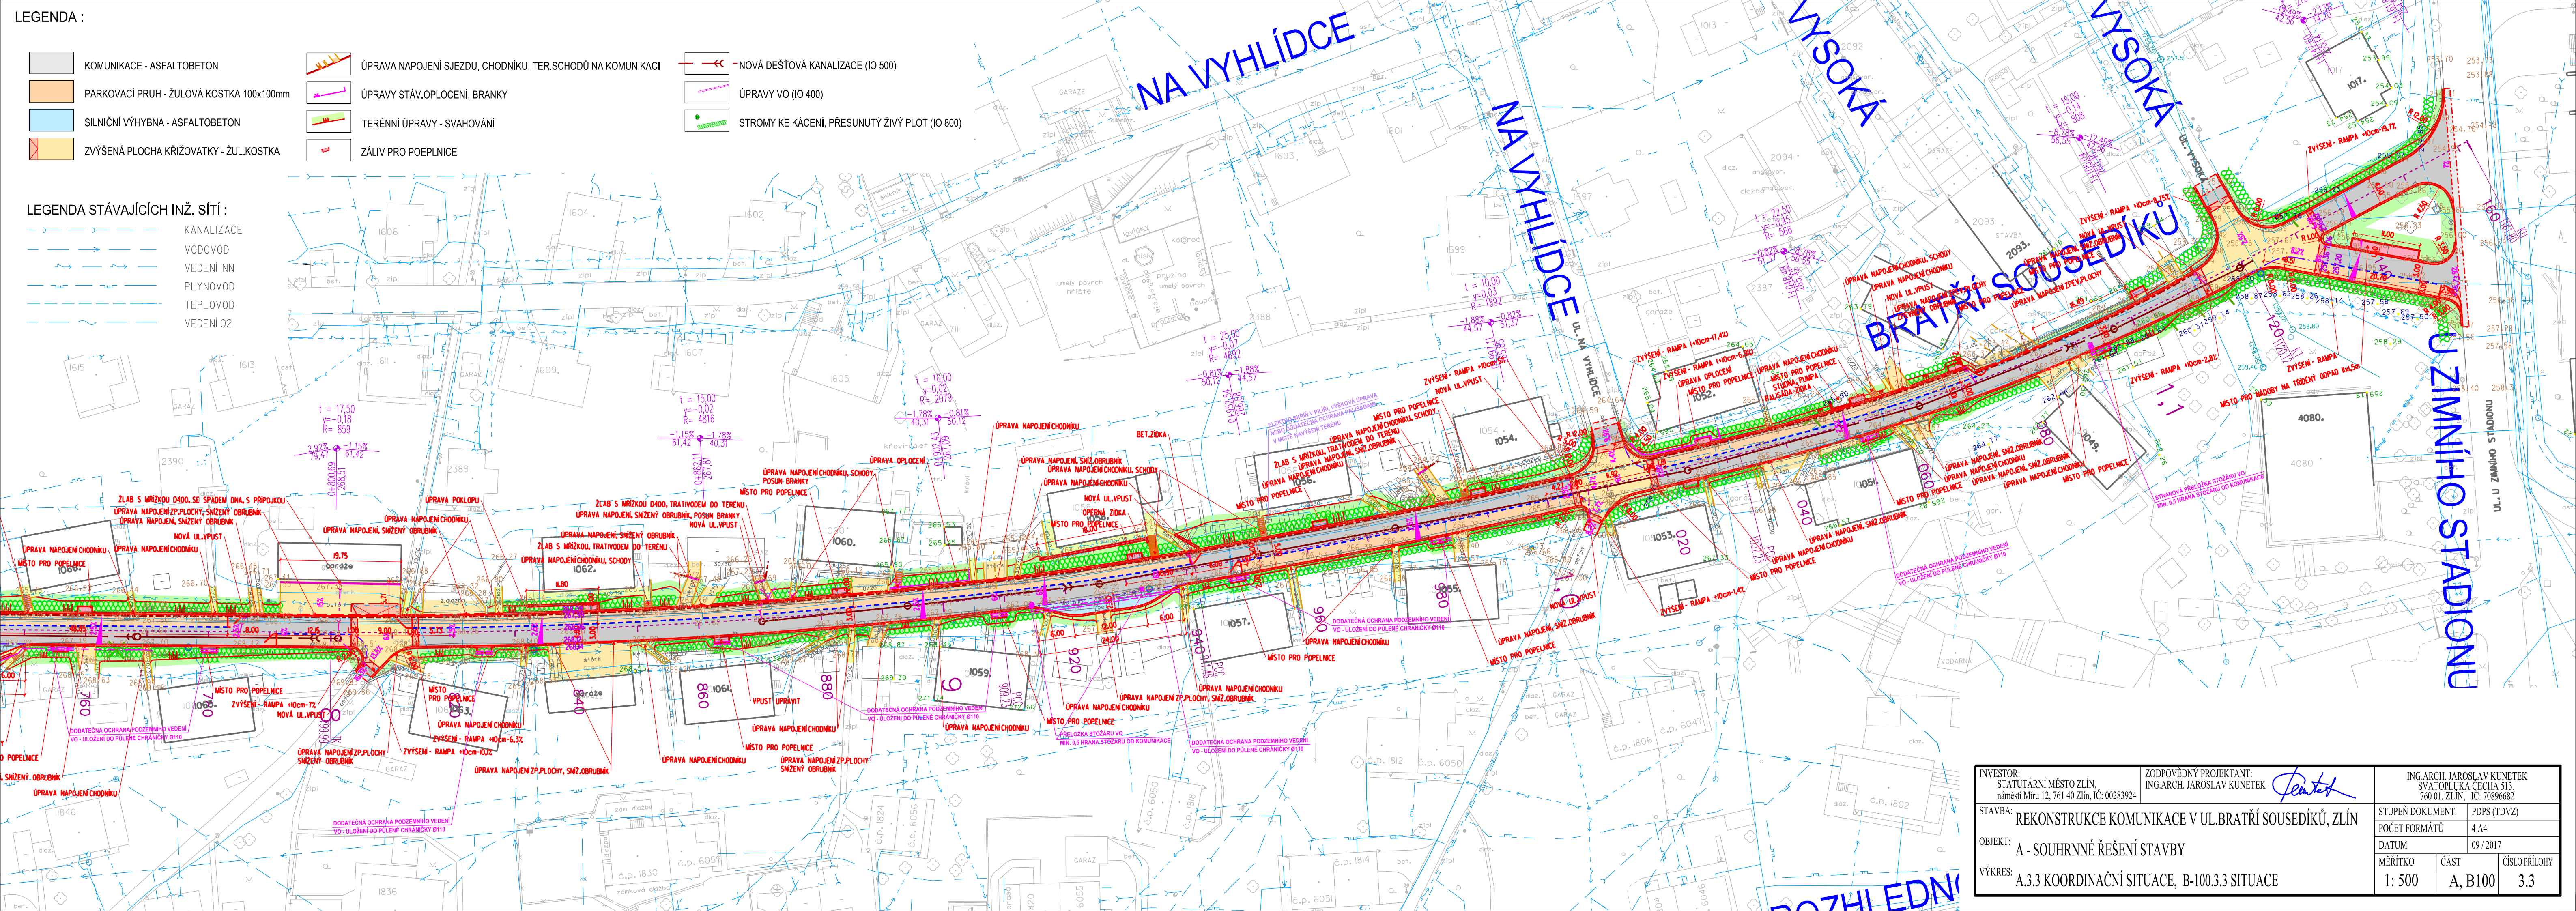

INVESTOR: STATUTÁRNÍ MĚSTO ZLÍN, náměstí Miru 12, 761 40 Zlín, IČ: 00283924	ZODPOVĚDNÝ PROJEKTANT: ING.ARCH. JAROSLAV KUNETEK <i>Janetek</i>	ING.ARCH. JAROSLAV KUNETEK SVATOPLUKA ČECHA 513, 760 01, ZLÍN, IČ: 70896682
STAVBA: REKONSTRUKCE KOMUNIKACE V UL. BRATŘÍ SOUŘEDÍKŮ, ZLÍN	STUPĚŇ DOKUMENT: PDP5 (TDVZ)	POČET FORMÁTŮ 4 A4
OBJEKT: A - SOUHRNNÉ ŘEŠENÍ STAVBY	DATUM 09 / 2017	MĚŘÍTKO 1 : 500
VÝKRES: A.3.3 KOORDINAČNÍ SITUACE, B-100.3.3 SITUACE	ČÁST A, B100	ČÍSLO PŘÍLOHY 3.3