


# OBYTNÁ ZÓNA ZLÍN - ZÁLEŠNÁ

## REGULAČNÍ PLÁN

### 1:500

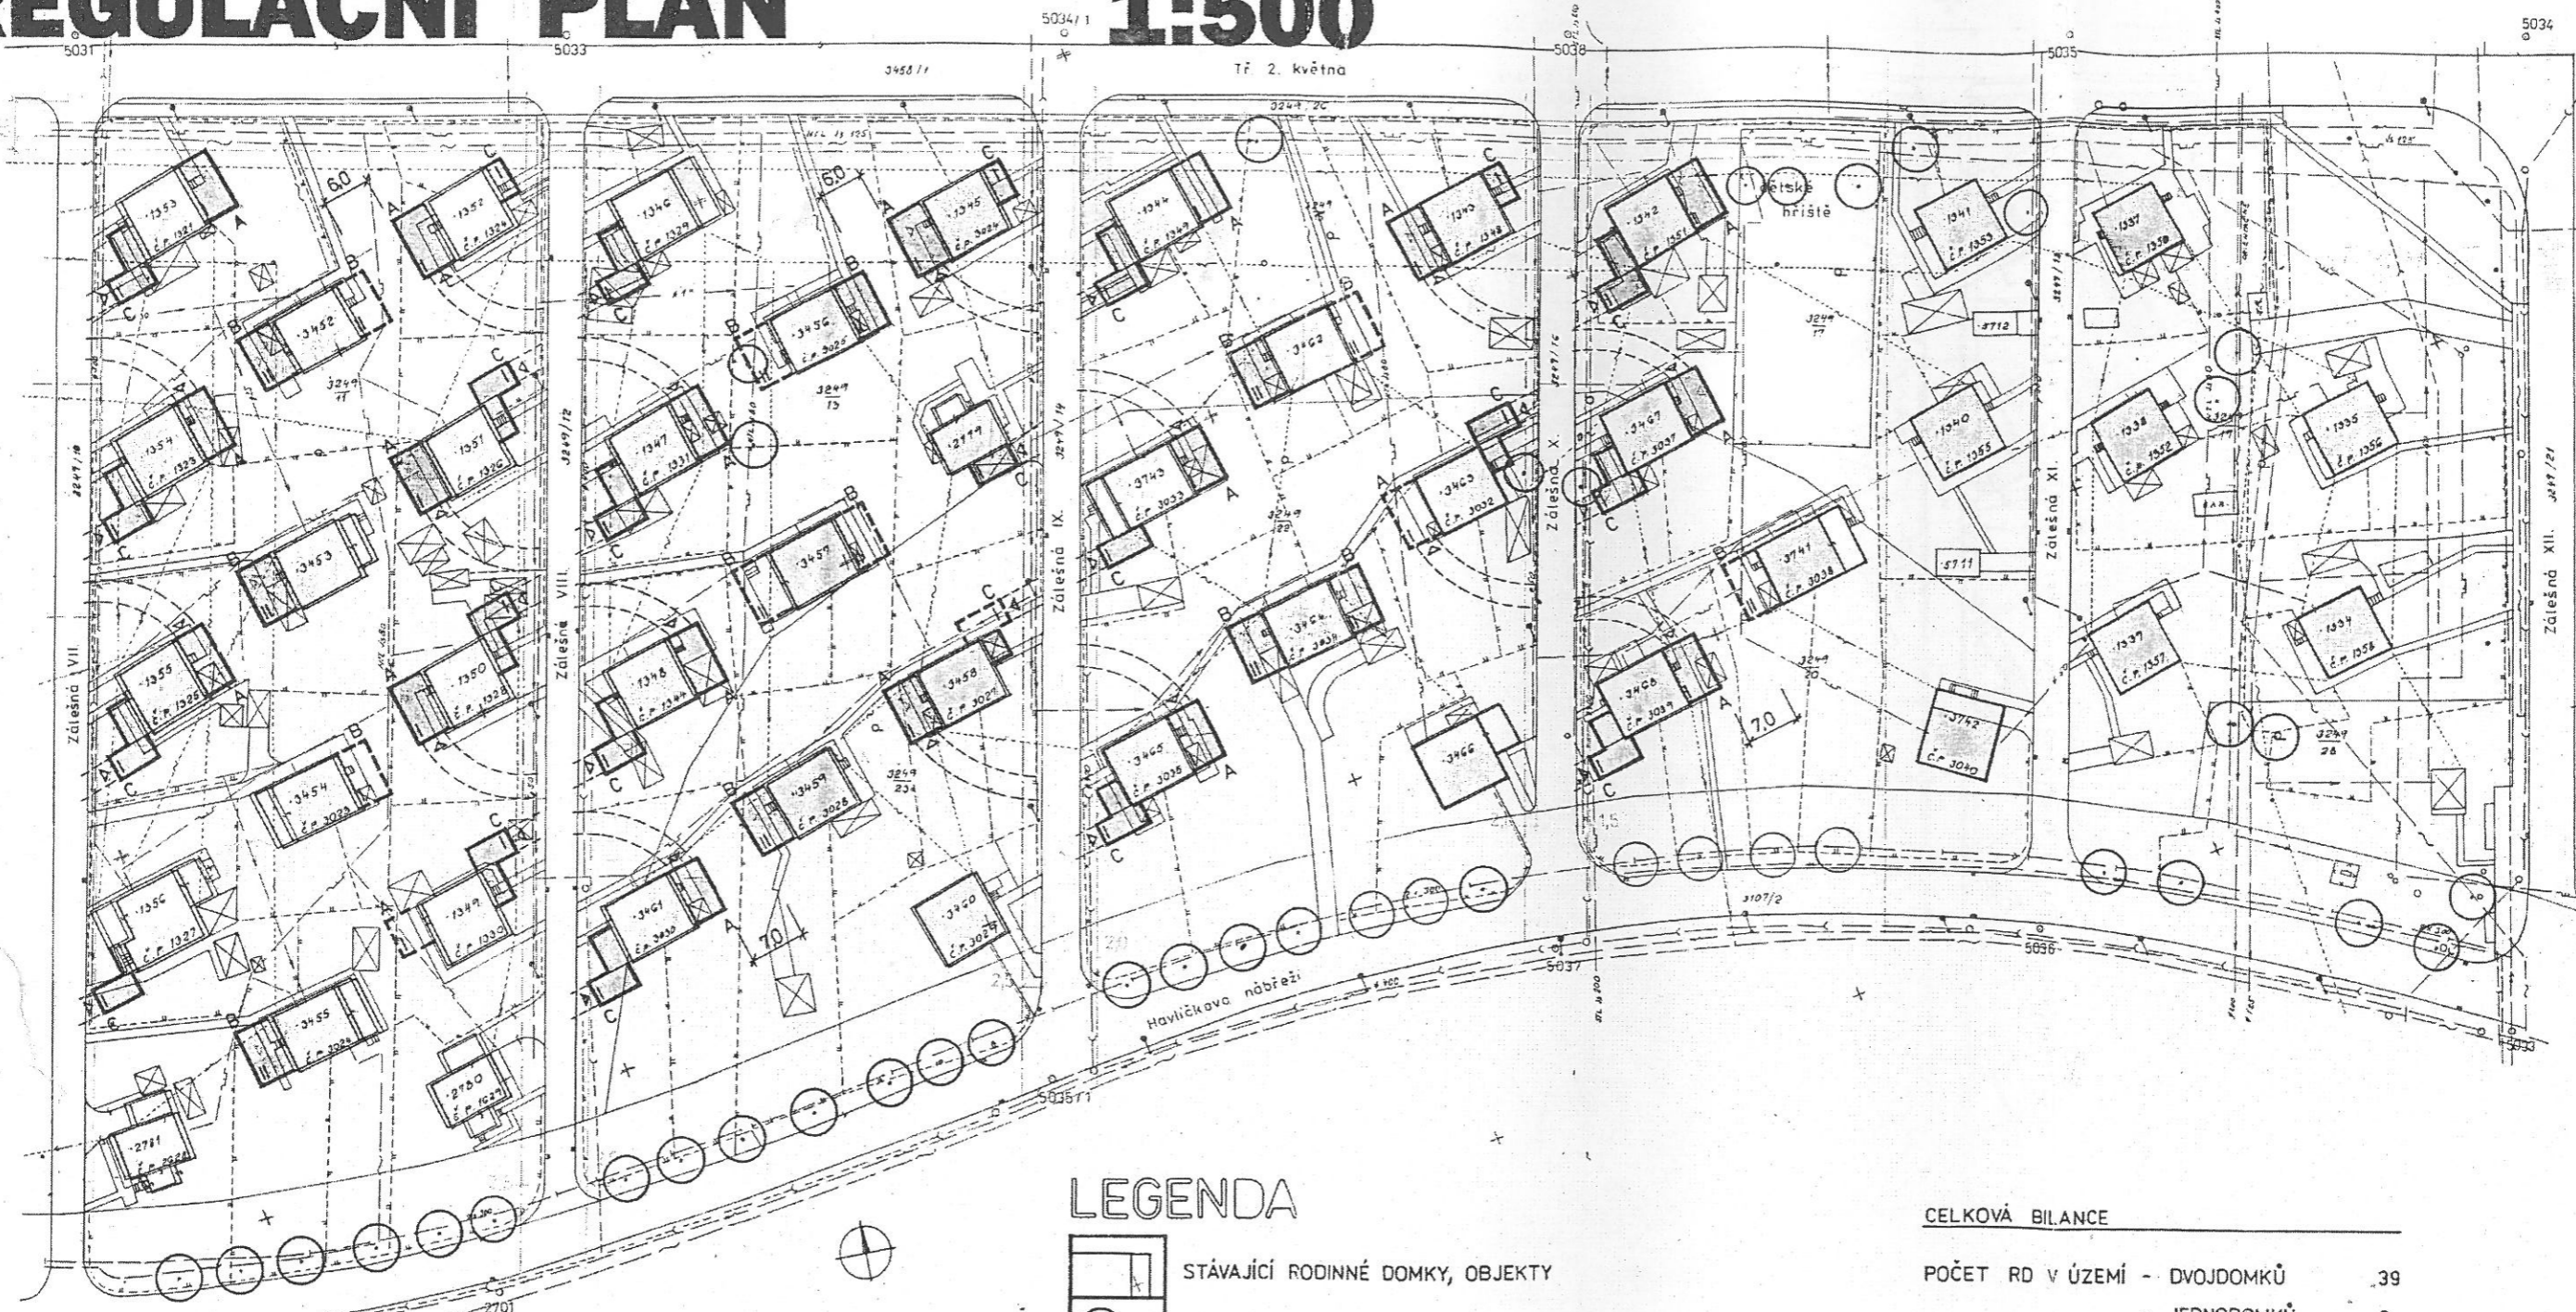

### LEGENDA

- STÁVAJÍCÍ RODINNÉ DOMKY, OBJEKTY
- VÝZNAČNÁ ZELEŇ - SOLITER
- PŘÍSTAVBA JEDNOPODLAŽNÍ TYPU A - VIZ. KATALOG
- PŘÍSTAVBA DVOUPODLAŽNÍ TYPU B - VIZ. KATALOG
- PŘÍSTAVBA JEDNOPODLAŽNÍ TYPU C - VIZ. KATALOG
- PŘÍSTAVBA PODMÍNĚNA PŘELOŽKOU TRASY INŽ. SÍTI
- PŘÍJEZD KE GARÁŽI - ZATRAVNŮVACÍ TVAROVKY
- REGULAČNÍ ULIČNÍ ČARA
- HRANICE ÚZEMÍ VYČLENĚNÉHO JAKO PLOŠNÁ REZERVA PRO SILNIČNÍ OBCHVAT

- ### LEGENDA
- KANALIZACE
  - VODOVOD
  - PLYNOVOD
  - TEPLOTA PRŮRUBÍ
  - TEL. KABEL
  - EL. KABEL NN
  - EL. KABEL VN
  - EL. VEDENÍ NN
  - SLABOPROUD

### CELKOVÁ BILANCE

POČET RD V ÚZEMÍ - DVOJDOMKŮ	39
- JEDNODOMKŮ	6
POČET PŘÍSTAVEB	
TYPU A	18
TYPU B	8
TYPU C	23

Podle podzemních vedení a zařízení byla zjištěna u příslušné organizace a podle Směrnice 120/79 a ověřená situace je uložena a evidována u zpracovatele dokumentace.  
 Plochu podzemních vedení nelze vyřezávat odměřováním vzdáleností na výkrese.  
 Přesné vyznačení všech podzemních vedení na povrchu zajistí investitor podle ustanovení §4 vyhl. č. 10/74 Sb. a geodetických prací ve výstavbě před zahájením realizace stavby.

Vedl. projekt ING. HORÁK M.	Kreslil MACHÁČKOVÁ V.	Kontroloval ING. VAVŘÍK V.	
ZLÍN MĚSTSKÁ ČTVRT ZÁLEŠNÁ			
SOUB. SYSTÉM JTSK	VYKROV. SYST. Bpv	MĚŘENÍ SRPEN 1991	FORMÁT 7 A4
PODZEMNÍ TELEKOMUNIKAČNÍ VEDENÍ	ZAKRESLIL ING. ZLÁMAL	Č. Z. 02 - 4019 - 041	MĚŘÍTKO 1:500
MÍSTNÍ DA. 1992		DATUM 26.8.1991	PLÁNOST 26.8.1992

AUTOR NÁVHU	ING. ARCH. ŠTEFAN ČILÍK		
VYPRACOVAL	ING. ARCH. ŠTEFAN ČILÍK		
KONTROLOVAL	ING. ARCH. PAVEL HANULÍK		
INVESTOR	ÚŘAD MĚSTA ZLÍNA		
STAVBA	REGULAČNÍ PLÁN OBYTNÉ ZÓNY ZLÍN - ZÁLEŠNÁ	STUPĚŇ	RP
		DATUM	V. 1993
		ZAK. ČÍSLO	11-008-033
OBSAH	REGULAČNÍ PLÁN ÚZEMÍ - ČÁST 1	MĚR.	1:500
		Č.V.	6