


SITUACE ŠIRŠÍCH VZTAHŮ – MĚŘÍTKO: 1:5000




SITUACE OBLASTI – MĚŘÍTKO: 1:40000

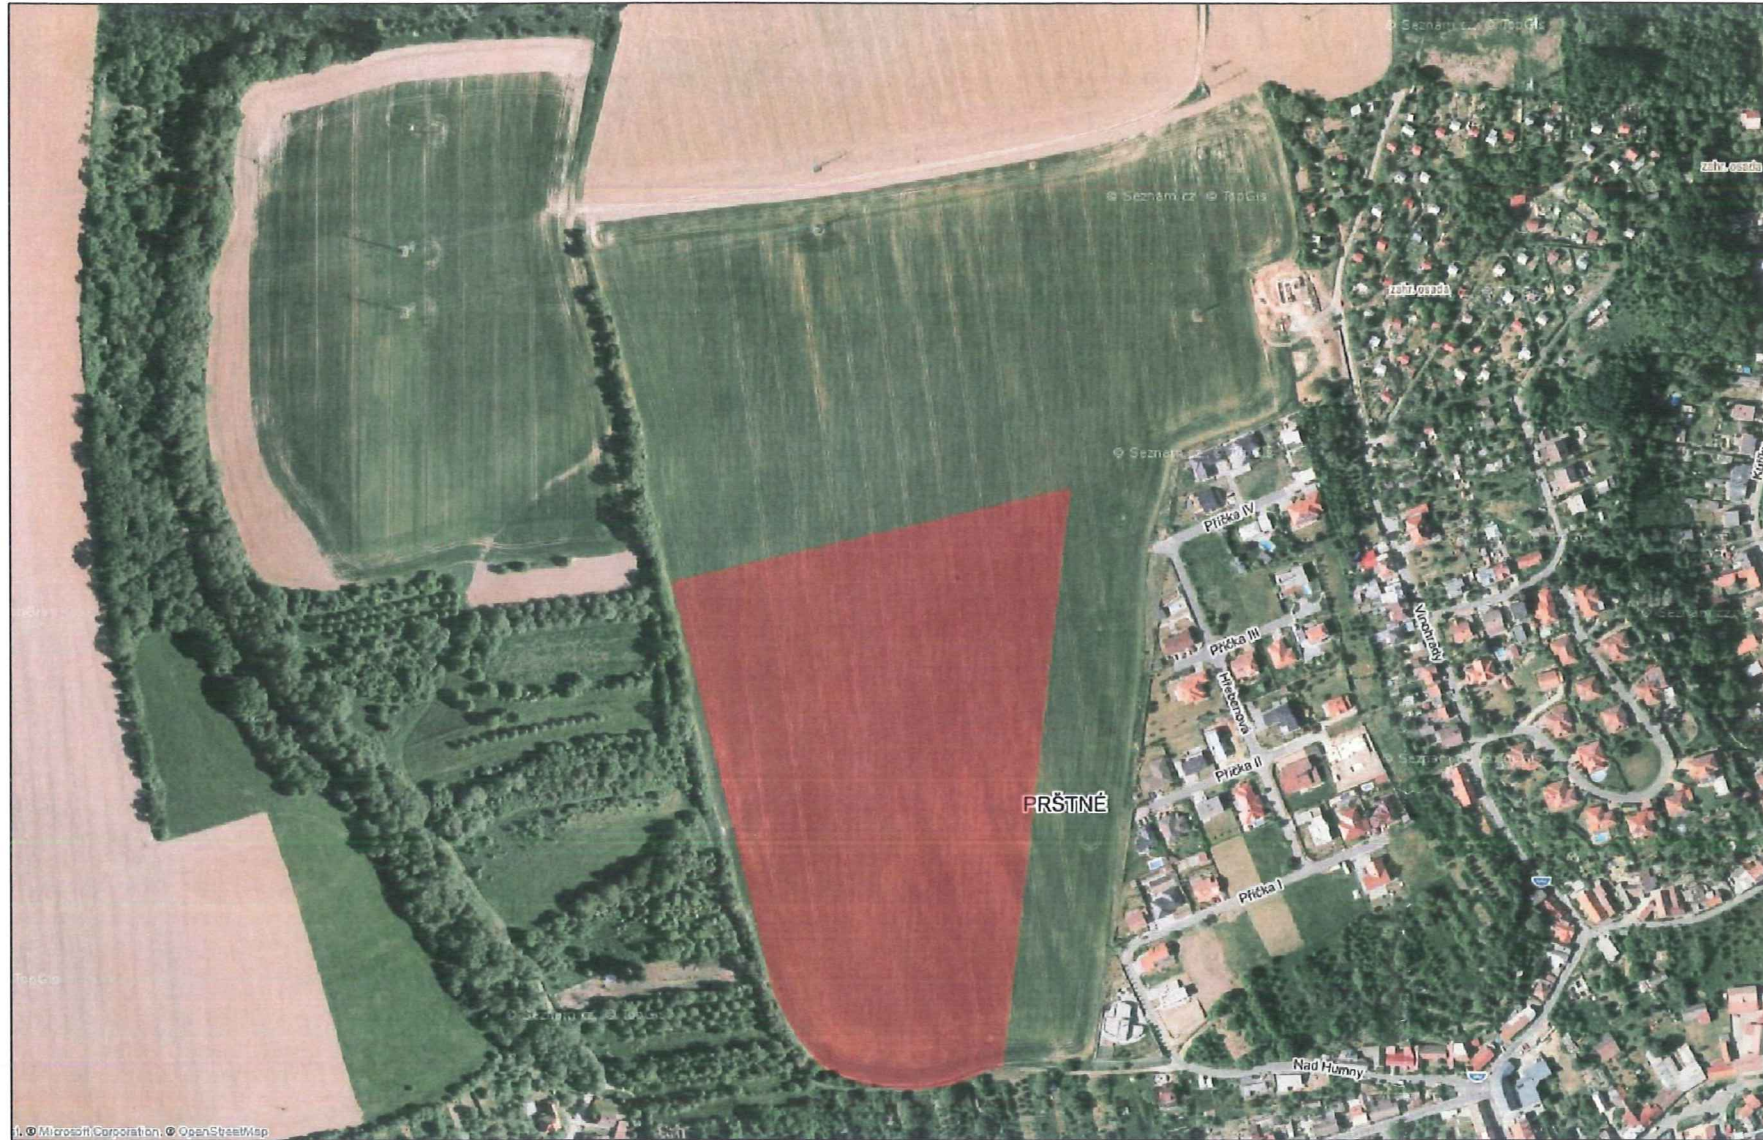

LEGENDA:

- REŠENÉ ÚZEMÍ
- REŠENÉ ÚZEMÍ

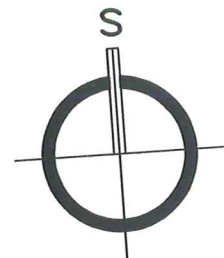

VYPRACOVAL:	ING. RADOVAN ENT	OBEC:	ZLÍN	
PODPIS:		KATASTRÁLNÍ ÚZEMÍ:	ZLÍN	
STAVBA:				
ZLÍN PRŠTNÉ LOKALITA – 118 – ÚZEMNÍ STUDIE				DATUM: 4/2019
				FORMÁT: 244
				STUPEŇ: STUDIE
				Č. REV.: 00
OBSAH:				MĚR:
SITUACE ŠIRŠÍCH VZTAHŮ				1:5000
				Č.V.: 1