


III. ETAPA REGENERACE PANELOVÉHO SÍDLIŠTĚ ZLÍN - PODHOŘÍ - aktualizace 5/2020

část 3) 3.4.-3.6. KOMUNIKACE A PLOCHY KOLEM JEDNOTLIVÝCH DOMŮ - 3.4. ČP.513, 3.5. ČP.514, 3.6. ČP.515
3.9. KOMUNIKACE UL.K.SVĚTLÉ IO 102 A PŘILEHLÝ CHODNÍK

LEGENDA	OPRAVA	NOVÝ PRŮVOD	POČETOVÉ ZNAČENÍ
UL. PANELOVÉHO SÍDLIŠTĚ	UL. PANELOVÉHO SÍDLIŠTĚ	UL. PANELOVÉHO SÍDLIŠTĚ	UL. PANELOVÉHO SÍDLIŠTĚ
UL. PANELOVÉHO SÍDLIŠTĚ	UL. PANELOVÉHO SÍDLIŠTĚ	UL. PANELOVÉHO SÍDLIŠTĚ	UL. PANELOVÉHO SÍDLIŠTĚ
UL. PANELOVÉHO SÍDLIŠTĚ	UL. PANELOVÉHO SÍDLIŠTĚ	UL. PANELOVÉHO SÍDLIŠTĚ	UL. PANELOVÉHO SÍDLIŠTĚ

- KANALIZACE
- KANALIZACE SPLAŠKOVÁ
- KANALIZACE DEŠŤOVÁ
- VOZOVODY
- PLYNOVODY STL. - PODEZEMÍ
- PLYNOVODY VZD. - NADZEMÍ
- SODŮVACÍ VEŠNÝ - PODEZEMÍ
- OPRAVA/SOUSTAVIZACE VEŠNÝ - PODEZEMÍ
- SODŮVACÍ VEŠNÝ OP. - PODEZEMÍ
- SODŮVACÍ VEŠNÝ OP. - PODEZEMÍ
- VEŠNÝ VV - PODEZEMÍ
- VEŠNÝ VV - NADZEMÍ
- VEŠNÝ VV - PODEZEMÍ
- VEŠNÝ VV - PODEZEMÍ
- TEPL. - TRASA NERUŠLIV. OŘEN. - PODEZEMÍ
- TEPELNÝ KOLEKTOR
- TEPELNÝ KANÁL
- NACHTOVÝ VEŠNÝ
- PŘÍKLADNÁ TRASA

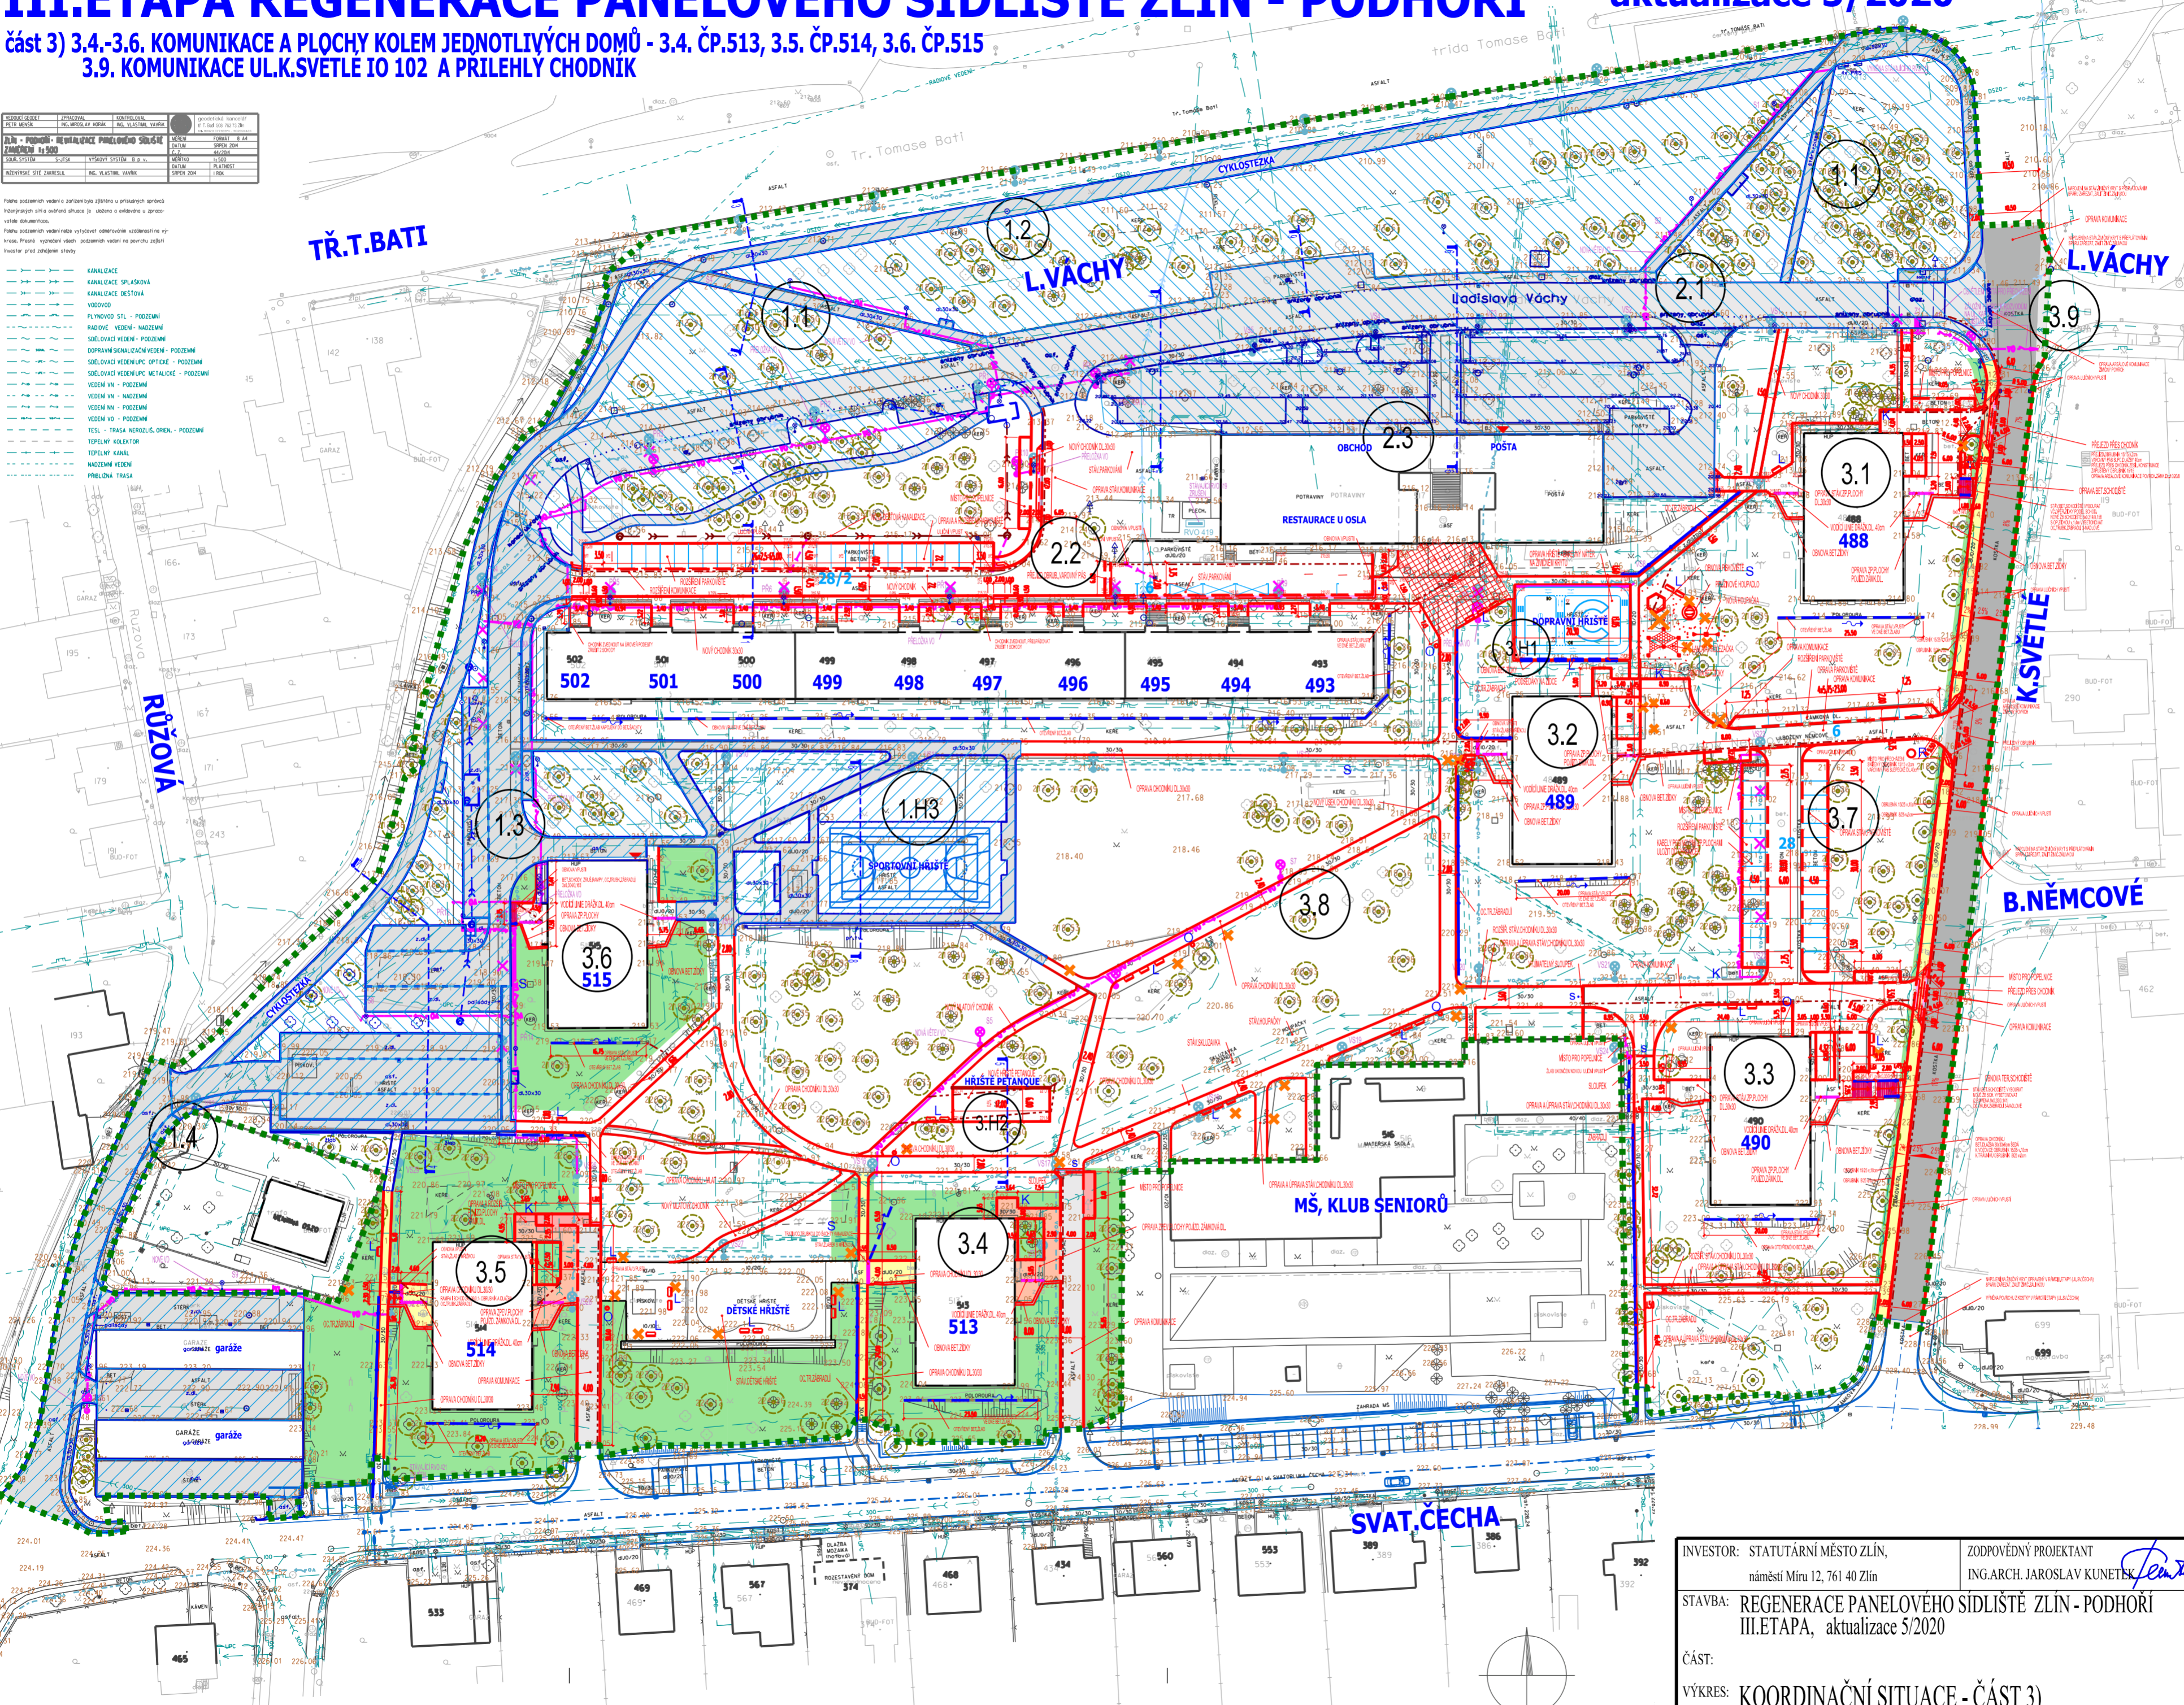

- LEGENDA :**
- HRANICE ŘEŠENÉHO ÚZEMÍ
 - UŽ DŘÍVE ZREALIZOVÁNO
 - 1.1. CHODNÍKY A ZELENĚ SEVERNĚ OD VLAVCHY
 - 1.2. STEZKA PRO CYKLISTY A PĚŠÍ (IO 104)
 - 1.3. KOMUNIKACE A PARKOVISTE VELEDE ČP.502 A 515
 - 1.4. UL. RŮŽOVÁ A PARKOVISTE MEZI ČP.514 A 515
 - 1.H3. VÍCEÚČELOVÉ HRÁŠTĚ (IO 106)
 - 2.1. UL. L.VÁCHY (VJEZD DO SÍDLIŠTĚ)
 - 2.3. PARKOVISTE PŘED A PLOCHA VELEDE OBJEVAVENOSTI

- ZŮSTÁVA K REALIZACI :**
- 2.2. KOMUNIKACE A PARKOVISTE PŘED ŘÁDOU ČP.483-502
 - 3.1.-3.3. KOMUNIKACE A PLOCHY KOLEM JEDNOTLIVÝCH DOMŮ
 - 3.1. PLOCHY KOLEM ČP.488
 - 3.2. PLOCHY KOLEM ČP.489
 - 3.3. PLOCHY KOLEM ČP.490
 - 3.4.-3.6. KOMUNIKACE A PLOCHY KOLEM JEDNOTLIVÝCH DOMŮ
 - 3.4. PLOCHY KOLEM ČP.513
 - 3.5. PLOCHY KOLEM ČP.514
 - 3.6. PLOCHY KOLEM ČP.515
 - 3.9. KOMUNIKACE UL.K.SVĚTLÉ IO 102 A PŘÍLEHLÝ CHODNÍK

- LEGENDA :**
- BUDOVI, OBJEKTY A PLOCHY MIMO REGENERACI
 - KOMUNIKACE S ŽIVOUČÍM POVRCHEM
 - OPRAVA STÁVAJÍCÍCH OBSLUŽNÝCH KOMUNIKACÍ
 - ROZŠÍŘENÍ, PRODLUŽENÍ KOMUNIKACÍ
 - OPRAVA UL.K.SVĚTLÉ
 - PARKOVACÍ PLOCHY - DLÁŽBA 20x20x8cm
 - OPRAVA STÁVAJÍCÍCH
 - ROZŠÍŘENÍ PARKOVACÍCH PLOCH
 - ROZŠÍŘENÍ PARKOVACÍCH PLOCH
 - CHODNÍKY A PLOCHY PRO PĚŠÍ - DLÁŽBA 30x30x8cm
 - OPRAVA STÁVAJÍCÍCH
 - ROZŠÍŘENÍ CHODNÍKŮ A PLOCH PRO PĚŠÍ
 - CHODNÍKY S MLATOVÝM POVRCHEM - ŠEDOŽLUTÝ MLAT
 - OPRAVA STÁVAJÍCÍCH CHODNÍKŮ
 - ROZŠÍŘENÍ CHODNÍKŮ A PLOCH PRO PĚŠÍ
 - POUŽITÁ DLÁŽBA 20x20x8 cm
 - PŘEJZD PŘES CHODNÍK
 - ZVÝŠENÝ PRAH
 - POUŽITÁ PLOCHA STÁVAJÍCÍ
 - ROZŠÍŘENÍ POUŽITÉ PLOCHY
 - STEZKA SE SMÍŠENÝM PROVOZEM CYKLO-PĚŠÍ - DL.8cm
 - CYKLOSTEZKA NA STAV ZPEV. PLOCHÁCH
 - POUŽITÉ PLOCHY ZE ZATRAVŇOVACÍ DLÁŽBY
 - HRÁŠTĚ A SPORTOVNÍŠTĚ
 - OPRAVA A ÚPRAVA STÁVAJÍCÍCH
 - ROZŠÍŘENÍ / NOVÉ HRÁŠTĚ
 - STANOVISŤE NÁDOB NA ODPAD - ZÁMK. DLÁŽBA 8cm
 - ROZŠÍŘENÍ PLOCH PRO NÁDOBY NA ODPAD
 - PLOCHY ZELENĚ STÁVAJÍCÍ
 - ROZŠÍŘENÍ PLOCHY ZELENĚ
 - MOBILIÁŘ - LAVIČKY
 - REKLAMNÍ SLOUP, PANEL
 - KLAEPAC, KOBERČEK
 - ODPADKOVÉ KOŠE
 - SUŠÁKY PRÁDLA
 - OPRAVA ŽLABU V TERÉNU
 - NOVÁ DEŠŤOVÁ KANALIZACE
 - PŘELOŽKY A NOVÉ VĚTVĚ V.OSVĚTLĚNÍ
 - RUŠENÍ STAV.SÍTÍ
 - STAV.ZROSTLÁ ZELENĚ
 - KÁČENÍ
 - NOVÁ VÝSADBA
 - STÁVAJÍCÍ DOPRAVNÍ ZNAČENÍ
 - RUŠENÉ STAV.DOPRAVNÍ ZNAČENÍ
 - C 9b NOVÉ DOPRAVNÍ ZNAČENÍ
 - POLOHOVIS A VÝŠKOPIS
 - POLOHOVIS JDTM
 - AKTUÁLNÍ GEODETICKÉ ZAMĚŘENÍ (MZ G.ROZPISKA A LEGENDA STAV.SÍTÍ)

INVESTOR: STATUTÁRNÍ MĚSTO ZLÍN, náměstí Míru 12, 761 40 Zlín	ZODPOVĚDNÝ PROJEKTANT ING.ARCH. JAROSLAV KUNETEK	ING.ARCH. JAROSLAV KUNETEK SVATOPLUKA ČECHA 513, 760 01, ZLÍN, IČ: 70896682
STAVBA: REGENERACE PANELOVÉHO SÍDLIŠTĚ ZLÍN - PODHOŘÍ III. ETAPA, aktualizace 5/2020		STUPEŇ DOKUMENTU: PDP (TDVZ) POČET FORMÁTŮ: A 2
ČÁST:		DATUM: 05/2020
VÝKRES: KOORDINAČNÍ SITUACE - ČÁST 3)		MĚŘÍTKO: 1:750 ČÁST: ČÍSLO PŘÍLOHY: A 4.3