


III. ETAPA REGENERACE PANELOVÉHO SÍDLIŠTĚ ZLÍN - PODHOŘÍ

aktualizace 5/2020

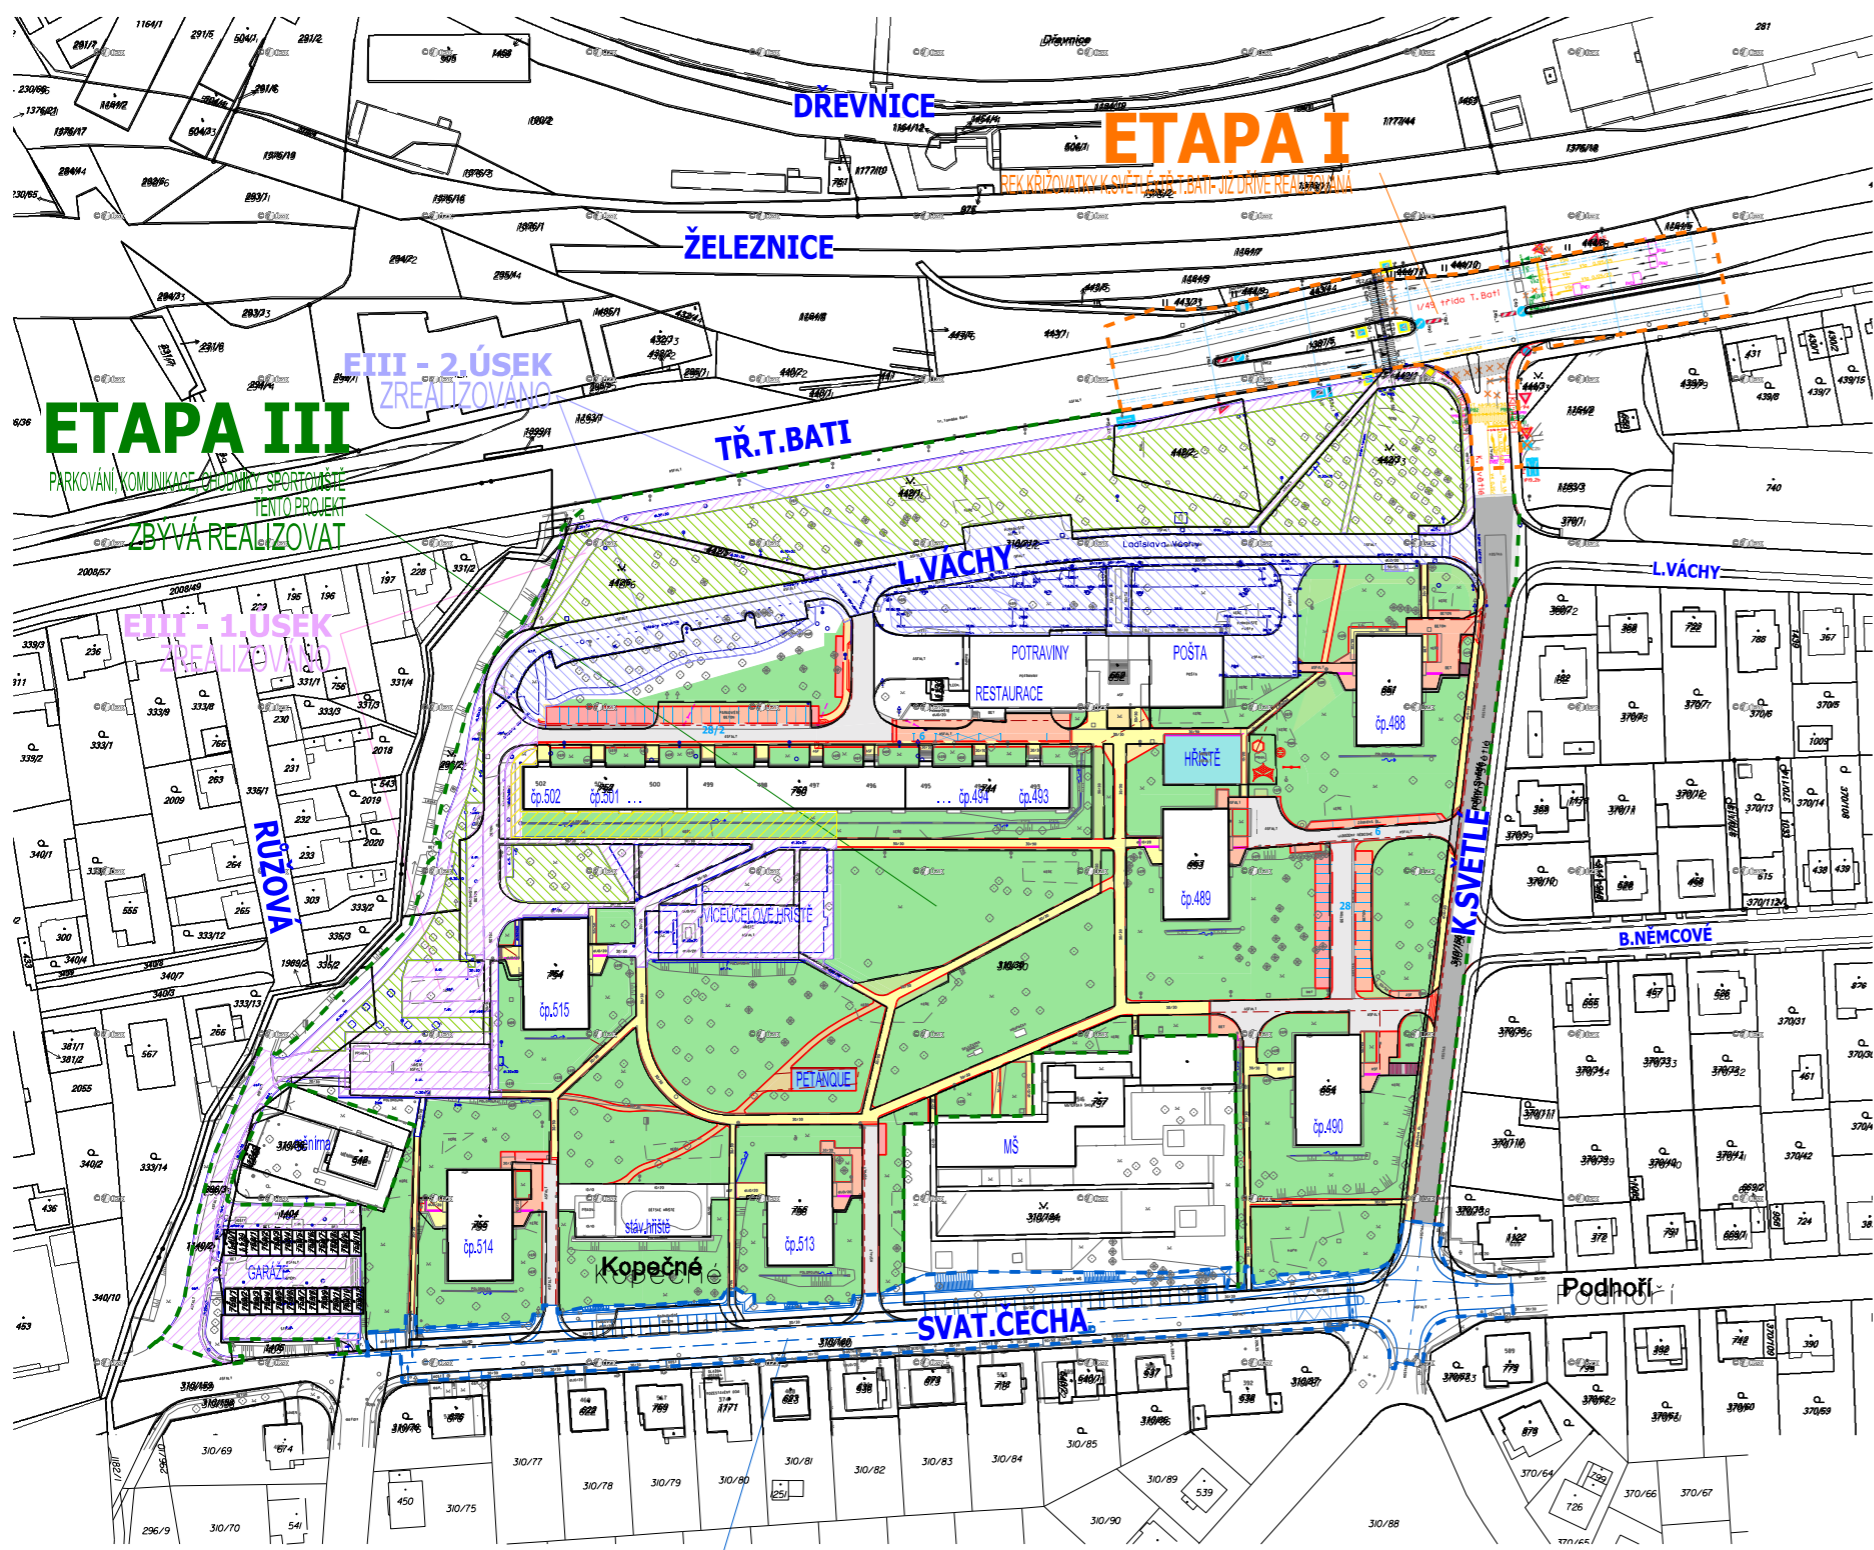

ETAPA II
UL. SVAT. ČECHA S NOVÝM PARKOVÁNÍM - JÍŽ ZREALIZOVÁNA

INVESTOR: STATUTÁRNÍ MĚSTO ZLÍN, náměstí Míru 12, 761 40 Zlín	ZODPĚVNÝ PROJEKTANT ING. ARCH. JAROSLAV KUNETEK <i>J. Kunetek</i>	ING. ARCH. JAROSLAV KUNETEK SVATOPLUKA ČECHA 513, 760 01, ZLÍN, IČ: 70896682	
STAVBA: REGENERACE PANELOVÉHO SÍDLIŠTĚ ZLÍN - PODHOŘÍ III. ETAPA, aktualizace 5/2020	STUPEŇ DOKUMENT. PDPS (TDVZ)	POČET FORMÁTŮ 2 A4	
ČÁST: SITUACE ŠIŠÍCH VZTAHŮ	DATUM 05/2020	MĚŘÍTKO 1:2000	ČÁST A
VÝKRES: SITUACE ŠIŠÍCH VZTAHŮ			ČÍSLO PŘÍLOHY A1