




SMĚR  
CENTRUM

zpevnění nástupní plochy bude řešeno z betonových panelů

zpevnění přístupu k nástupišti

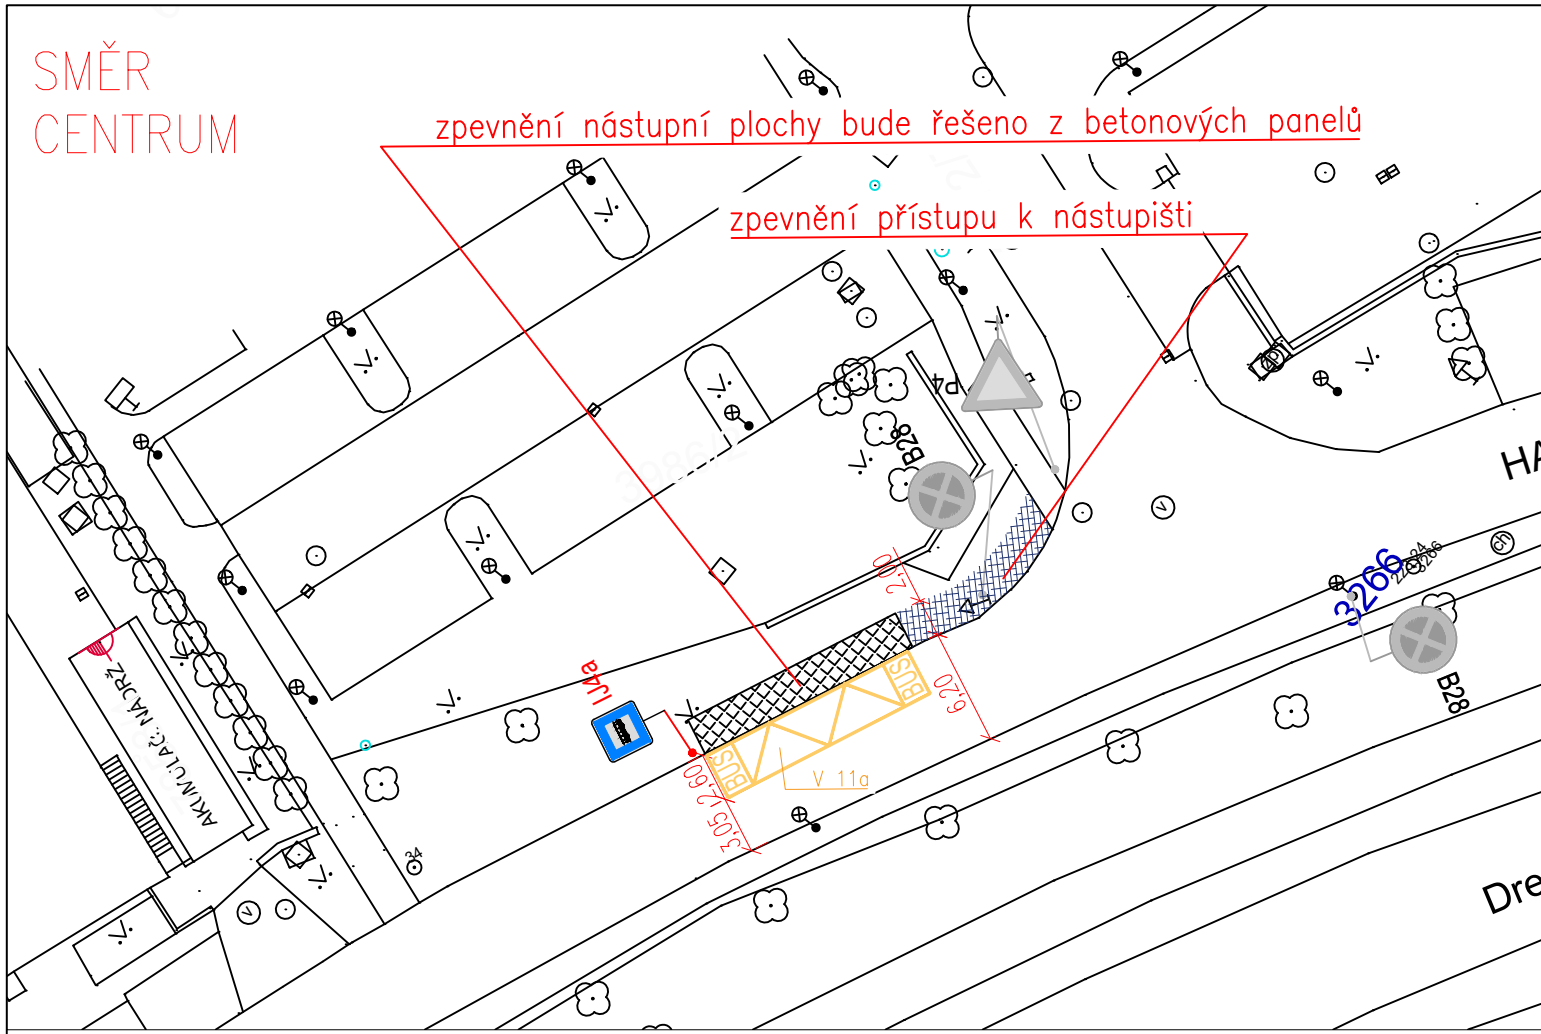

SMĚR  
PŘÍLUKY

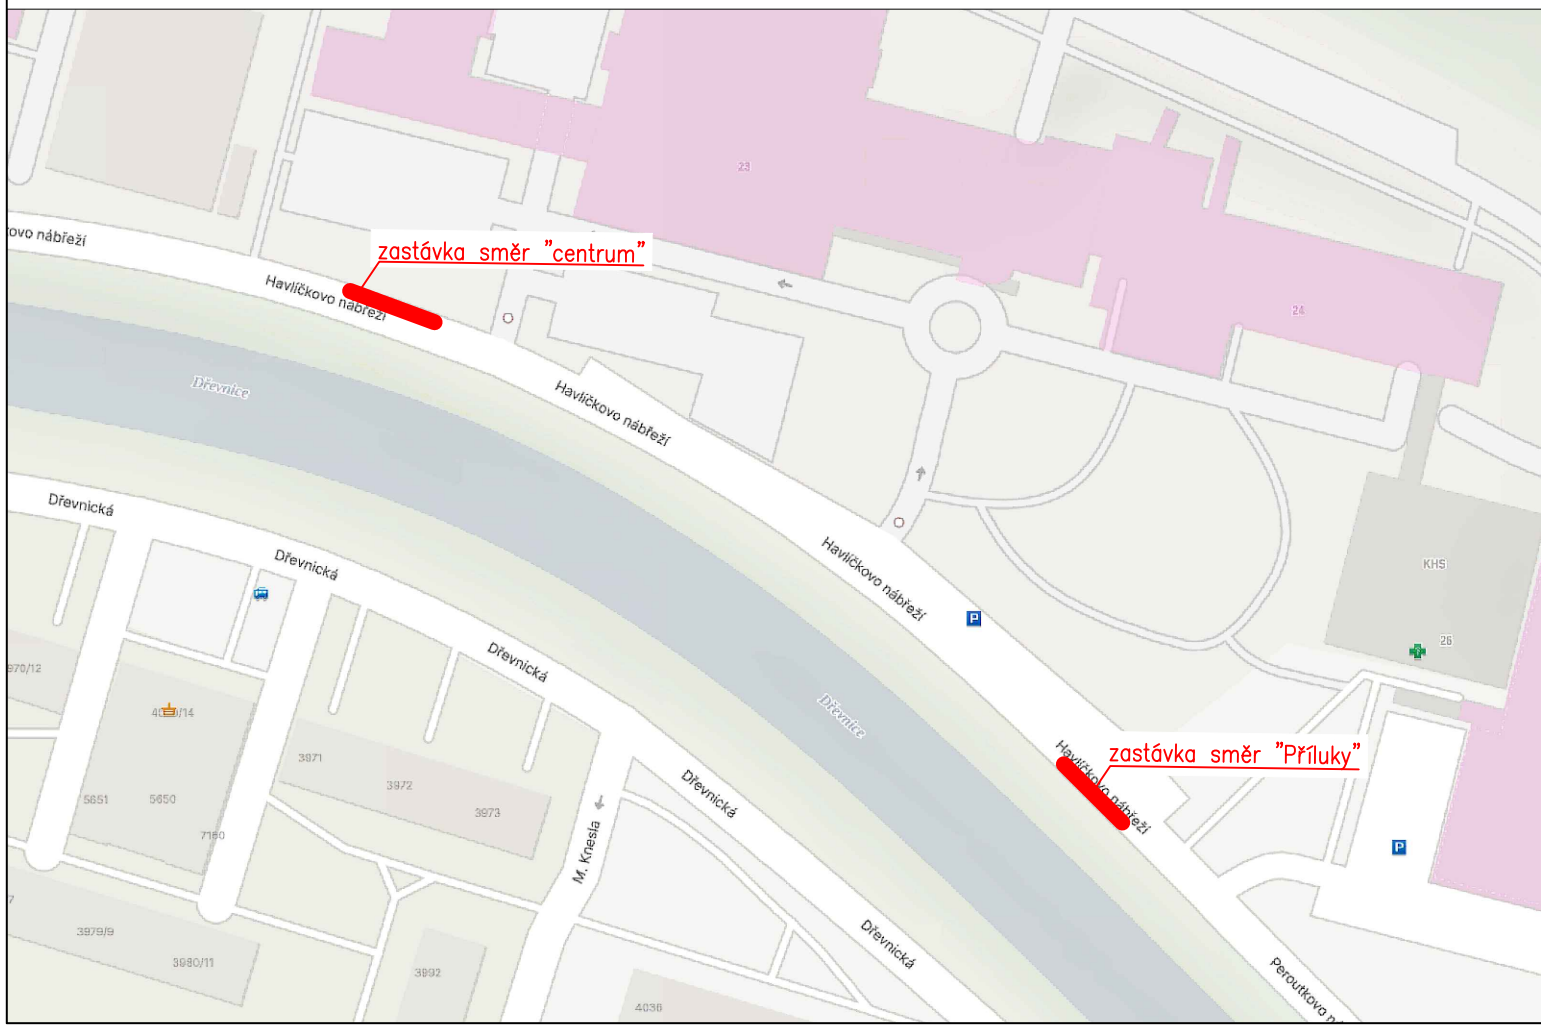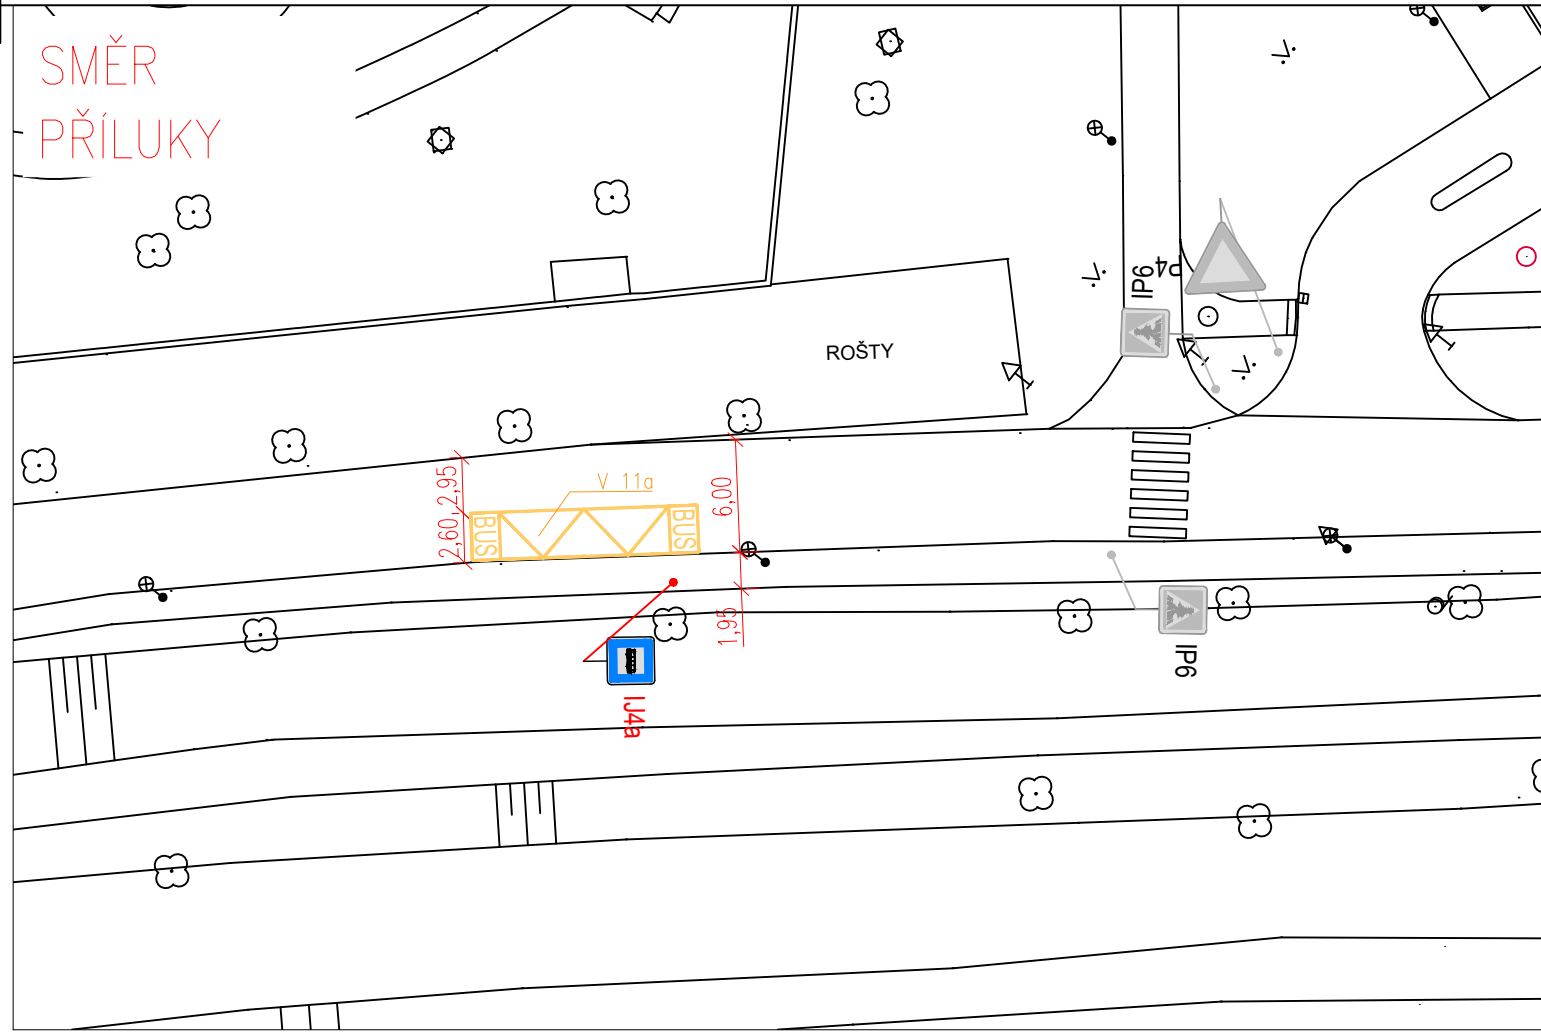

VÝŠKOVÝ SYSTÉM BPV

SOUŘADNICOVÝ SYSTÉM JTSK

Sídlo společnosti:  
Přerovská 259, 768 42 Prusinovice  
IČ: 06499236, DIČ: CZ06499236  
Korespondenční adresa:  
Jateční 169, 760 01 Zlín  
info@trafficedesign.cz, DS: bc3srau



INVESTOR: Statutární město Zlín

OBJEDNATEL: Statutární město Zlín

VYPRACOVAL: Ing. Andrea Fusková

ODPOVĚDNÝ PROJEKTANT: Ing. Karel Říha

*Karel Říha*

AKCE:

Zlín, Havlíčkovovo nábř. - dočasné zastávky MHD

PŘÍLOHA:

Situace

Č. PŘÍLOHY:

...

STUPEŇ: DIP

DATUM: 2024

MĚŘÍTKO: 1:250

FORMÁT: 2 x A4

© návrh řešení obsažený ve výkresové a textové části je předmětem ochrany dle autorského zákona