


Želechovice nad Dřevnicí

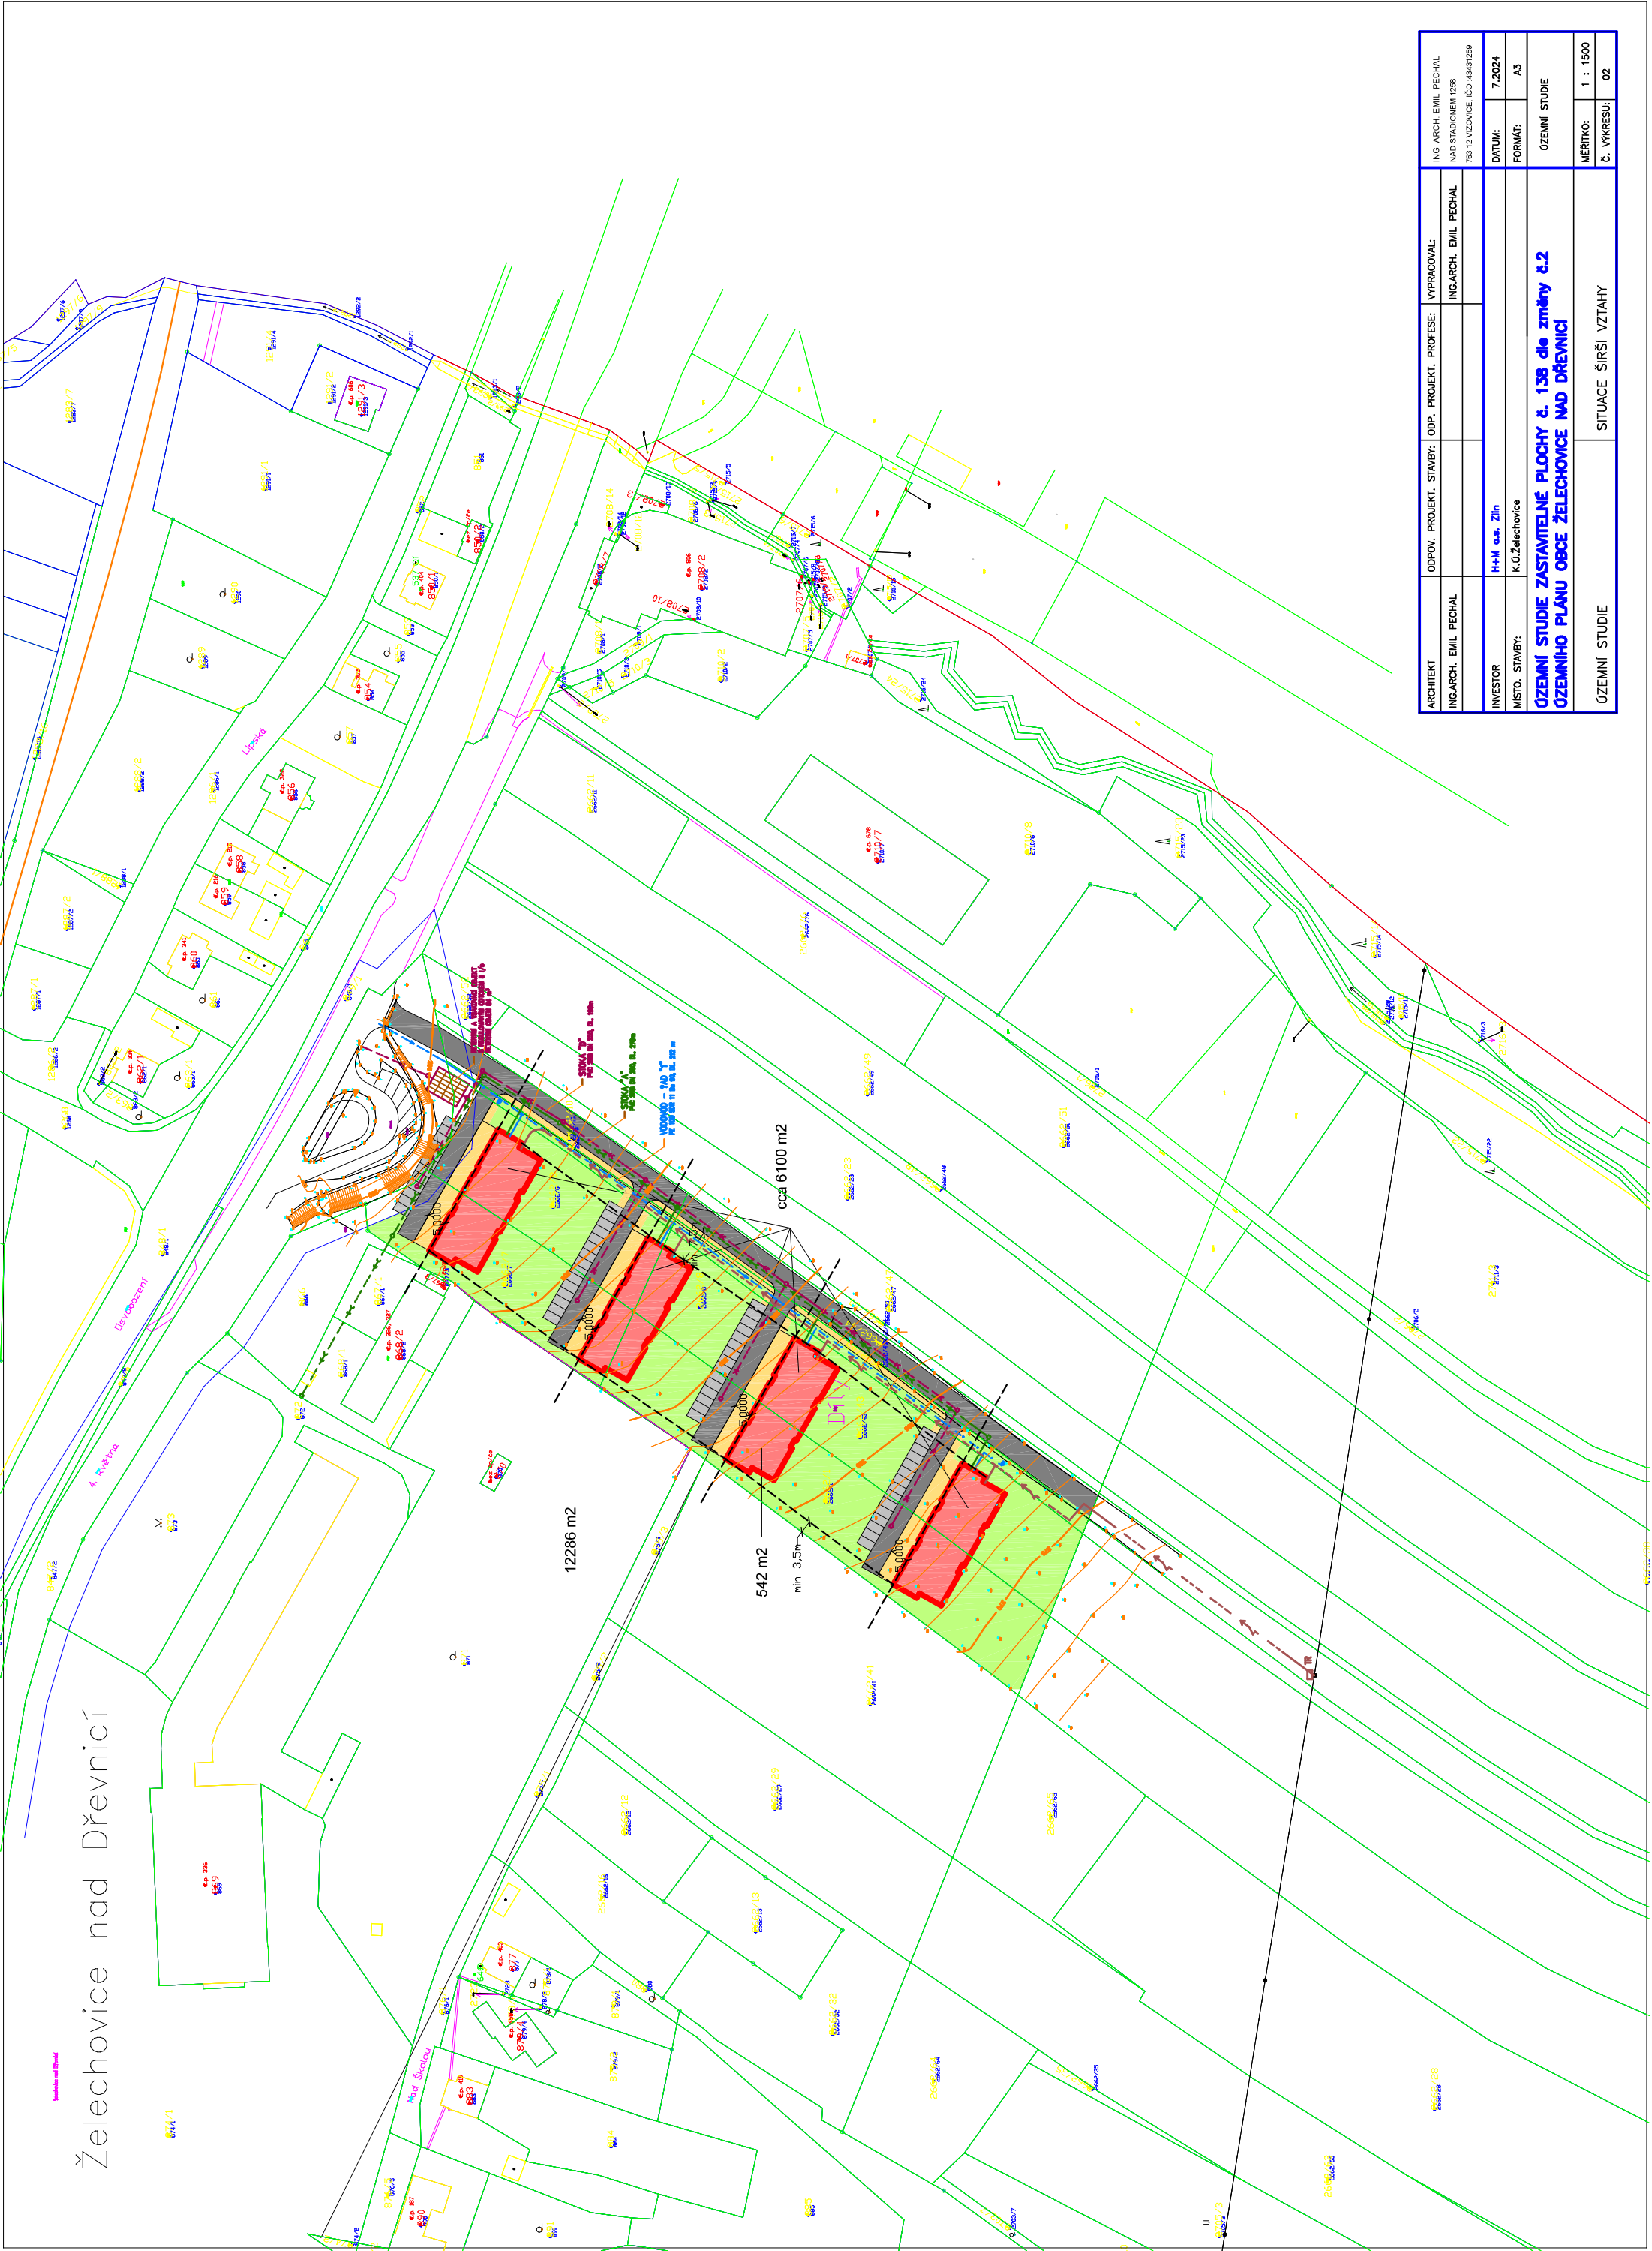

ARCHITEKT	ODPOV. PROJEKT. STAVBY	ODP. PROJEKT. PROFESE	VYPRACOVAL:	ING ARCH. EMIL PECHAL
ING. ARCH. EMIL PECHAL			ING. ARCH. EMIL PECHAL	NAD STADIONEM 1258
INVESTOR	H+M o.s. Zlín			783 12 VIZOVICE, IČO 43431299
MÍSTO. STAVBY:	K.Ú. Želechovice			
OZEMNÍ STUDIE ZASTAVITELNÉ PLOCHY č. 138 dle změny č.2 OZEMNÍHO PLÁNU OBCE ŽELECHOVICE NAD DŘEVNICÍ				
ÚZEMNÍ STUDIE		SITUACE ŠIRŠÍ VZTAHY		
		MĚŘÍTKO: 1 : 1500		
		Č. VÝKRESU: 02		