


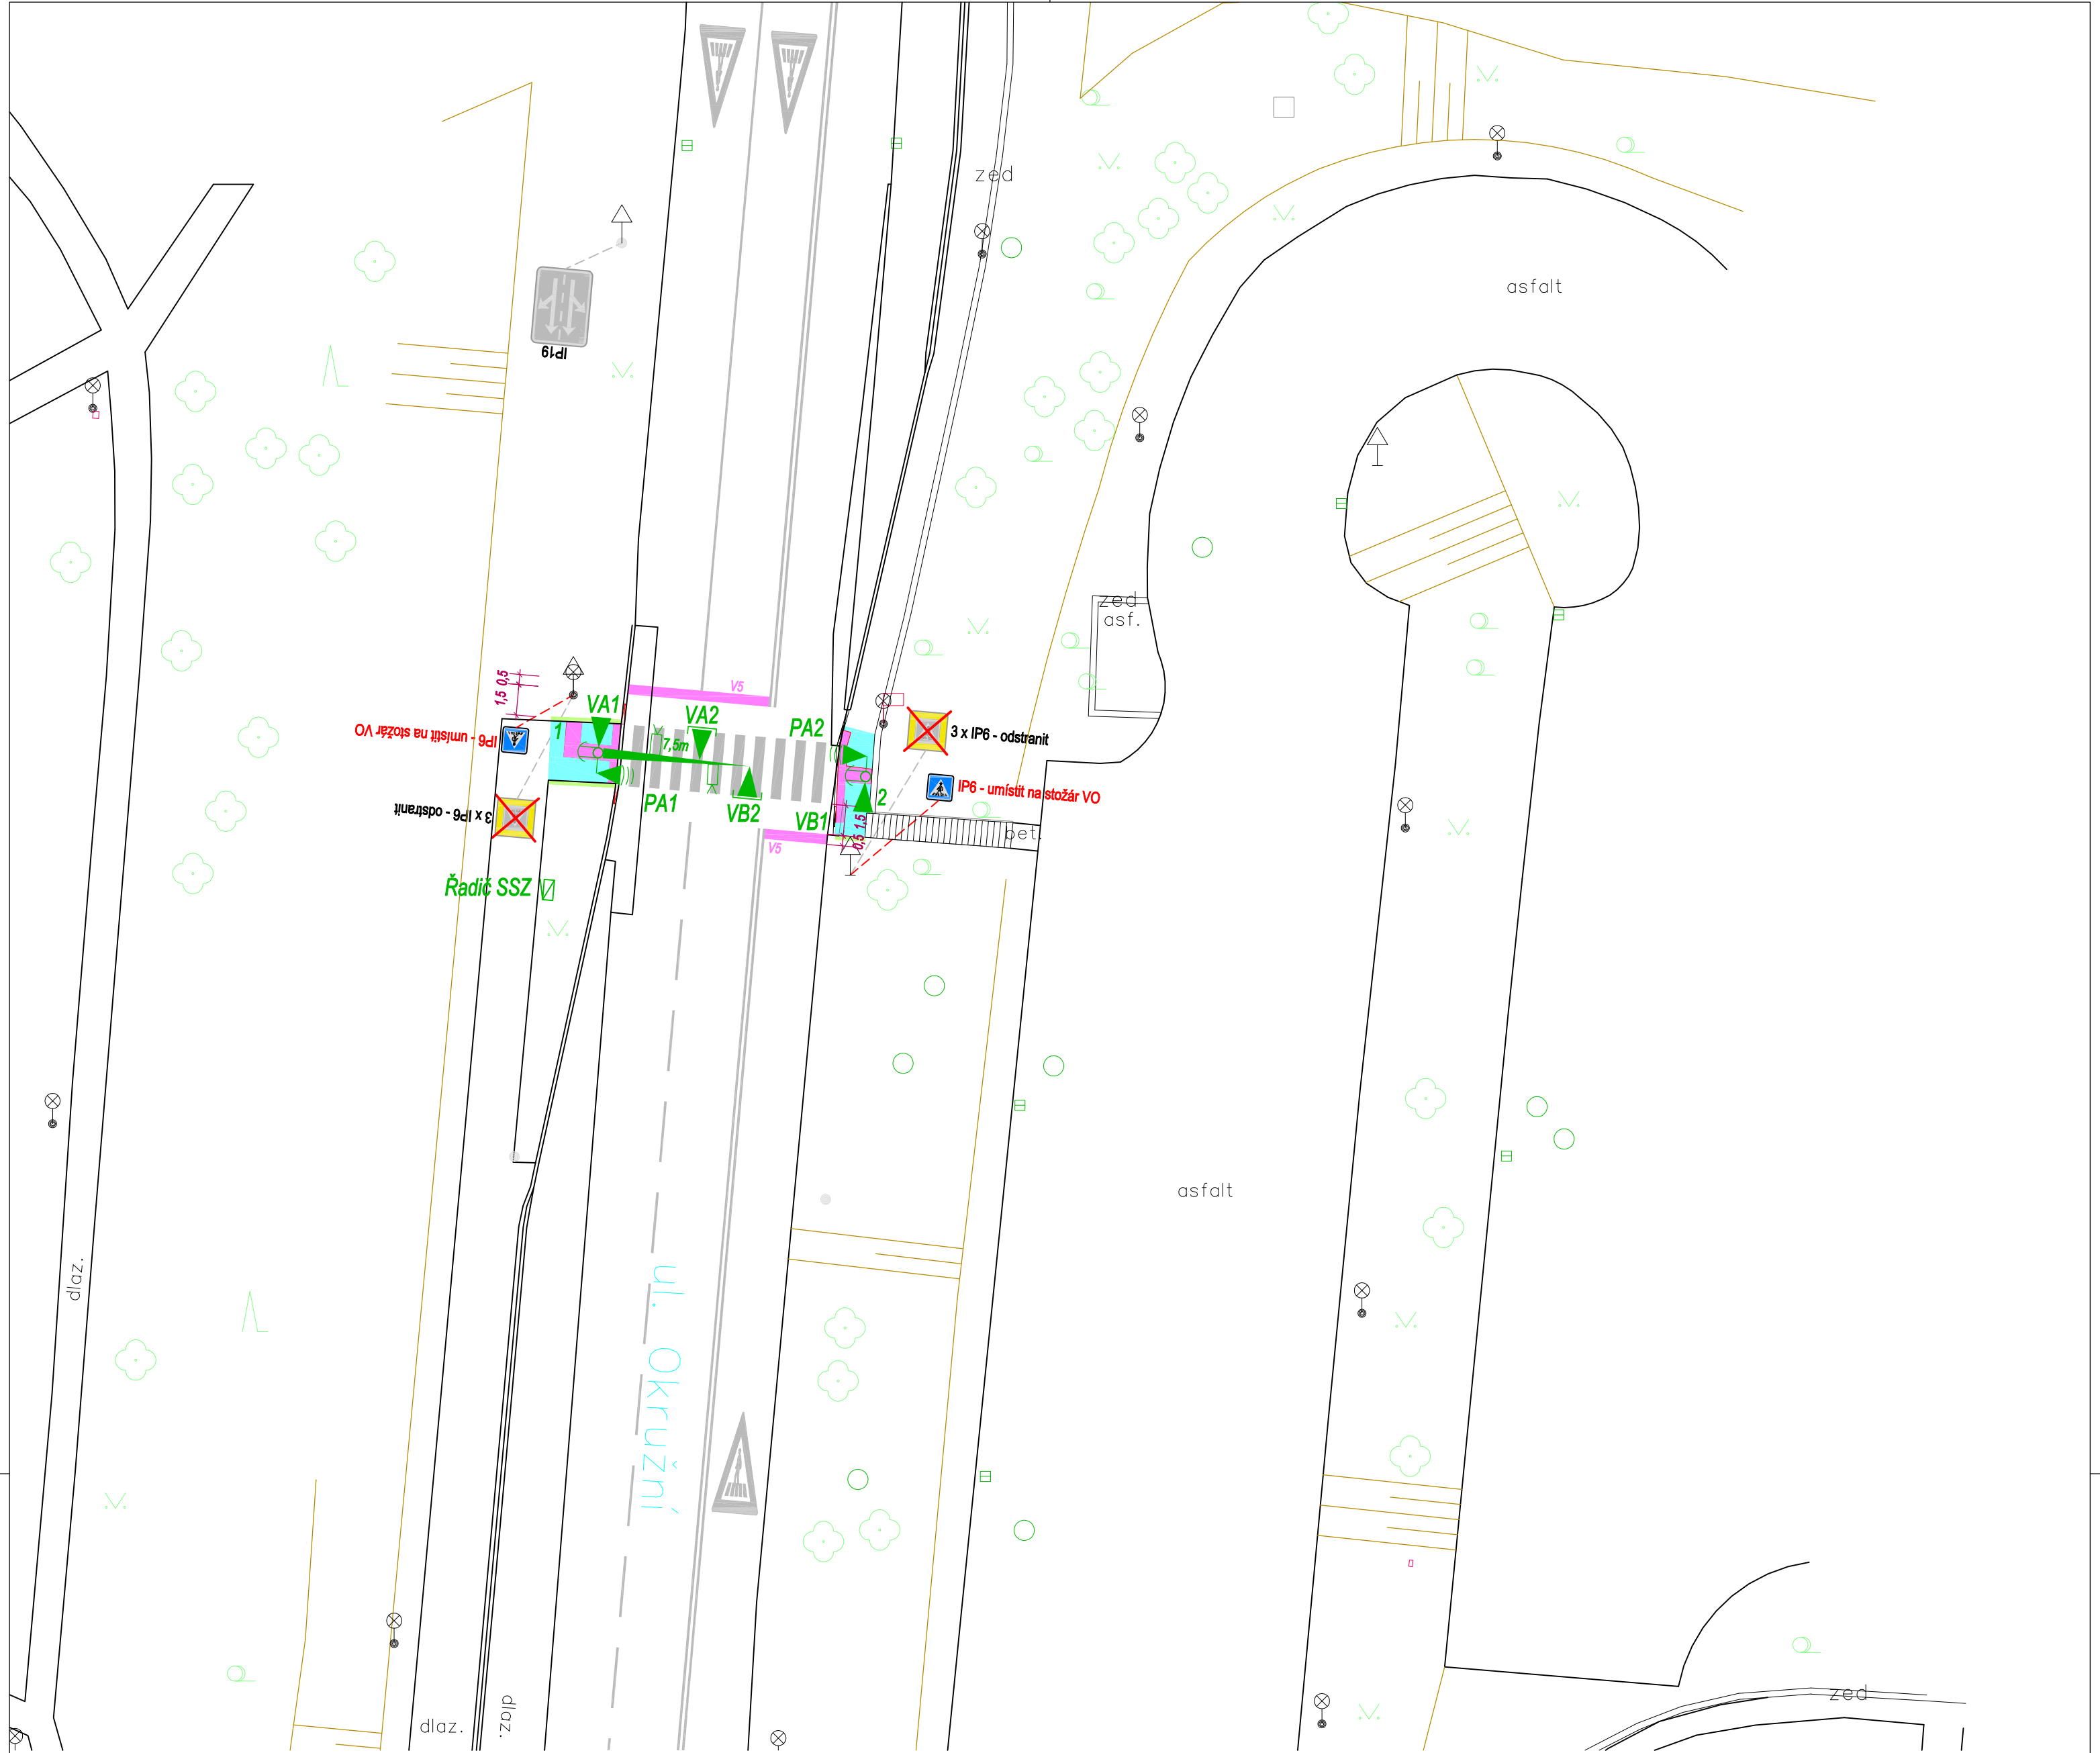

Nové svislé dopravní značení	Umístění	Počet (ks)
IP 6	stožár VO	1
IP 6	stožár VO	1
Odstraněné svislé dopravní značení	Umístění	Počet (ks)
IP 6 se žlutým lemem	stožár VO	3
IP 6 se žlutým lemem	stožár VO	3
Signály SSZ	Umístění	Název signální skupiny
S 1 - návěstidlo tříbarevné soustavy s plnými signály	Stožár č. 1	VA1, VA2, VB2
	Stožár č. 2	VB1
S 9 - návěstidlo se signály pro chodce	Stožár č. 1	PA1
	Stožár č. 2	PA2
Nové vodorovné dopravní značení		Počet (ks)
V5		2

Legenda SSZ:

- 2

5,5m

1

Řadič SSZ
- Výložníkový stožár s údajem o délce výložníku

Chodecký stožár

Řadič SSZ

Návěstidlo tříbarevné soustavy s plnými signály (S 1)

Návěstidlo tříbarevné soustavy s plnými signály (S 1) s kontrastním rámem

Návěstidlo se signály pro chodce (S 9) vybavené akustickou signalizací pro nevidomé

Tlačítko pro chodce

Videodetektor

Legenda dopravního značení:

-
-
-
-
- Vodorovné dopravní značení - stávající
- Vodorovné dopravní značení - nové
- Svislé dopravní značení - stávající
- Svislé dopravní značení - rušené
- Svislé dopravní značení - nové

Investor zlín Statutární město Zlín náměstí Míru 12, 760 01 Zlín IČ: 00283924				AR:	
Stavební úpravy vypracoval					
Koordínace stavby a technologie				Ing. I. Gajdošík	
Statik				-	
Hlavní projektant	Vedoucí projektant	Vypracoval	Kontroloval	CROSS Zlín, a.s. Průmyslová 1395 763 02 Zlín-Malenovice IČ: 60715286	
Ing. M. Urban	Ing. M. Urban	Ing. L. Obrdlík	Ing. L. Obrdlík		
stavba: Inovace v rozvoji řízení dopravy s využitím prvků C2X ve statutárním městě Zlíně				HIP:	
objekt: PS401.SSZ 44 Přechod Okružní				číslo zakázky:	OPR-2025-000016
				stupeň	DPZ
profese: Světelné signalizační zařízení				datum vydání:	II-25
obsah: D10 - SITUACE DOPRAVNÍHO ZNAČENÍ				měřítko: 1:250	4 A4
				datum revize:	výtisk číslo:
název.dig.souboru: 2025_0016-44_D10.pdf	číslo přílohy: PS401.SSZ 44	katastrální území:		číslo revize:	