



**KRÁTKODOBÉ PRACOVNÍ MÍSTO (SLOŽENÍ A NALOŽENÍ MATERIÁLU, DEMONTÁŽ A MONTÁŽ TECHNOLOGIE SSZ, ATP. ) VŽDY FUNKČNÍ MAX.JEDNO PRAC. MÍSTO**

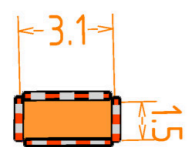

**PRACOVNÍ MÍSTO - CHODNÍK, ZEMINA (VÝKOPOVÉ PRÁCE PRO SOKL ROZVADĚČE, MONTÁŽ ŘADIČE SSZ, DOPOJENÍ KABELOVÝCH TRAS)**

**KRÁTKODOBÉ PRACOVNÍ MÍSTO (SLOŽENÍ A NALOŽENÍ MATERIÁLU, DEMONTÁŽ A OSAZENÍ SLOUPU, ATP. ) - VZOROVÉ ZNACENÍ**

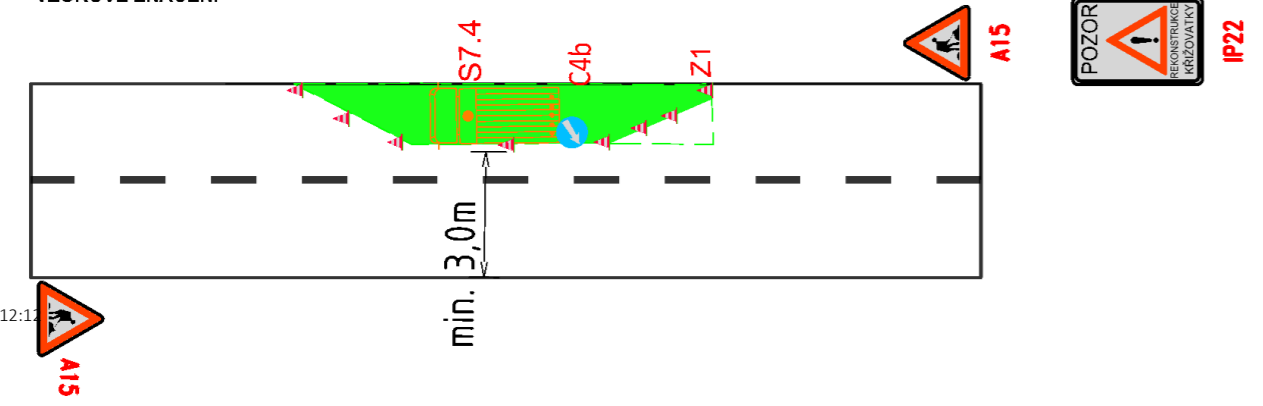

**PRÁCE PROVÁDĚNY POUZE MIMO ŠPIČKOVÉ HODINY ČI O VÍKENDU**

Investor: <b>zlín.</b> Statutární město Zlín náměstí Míru 12, 760 01 Zlín IČ: 00283924				AR:	
Stavební úpravy vypracoval					
Koordinační stavby a technologie		Ing. I. Gajdošík			
Statik					
Hlavní projektant	Vedoucí projektant	Vypracoval	Kontroloval	<b>CROSS Zlín, a.s.</b> Průmyslová 1395 763 02 Zlín-Malenovice IČ: 60715286	
Ing. M. Urban	Ing. M. Urban				
stavba: <b>Inovace v rozvoji řízení dopravy s využitím prvků CZX ve statutárním městě Zlíně</b>				HIP: číslo zakázky: OPR-2025-000016	
objekt: <b>PS401.SSZ PŘECHODNÁ ÚPRAVA PROVOZU</b>				stupeň: DPZ	
profese: <b>Světelné signalizační zařízení</b>				datum vydání: X-25	
obsah: <b>C3.7 - SSZ 42 Vizovická x průmyslová zóna - KOORDINAČNÍ SITUACE</b>				měřítko: 1:250 formát: A3	
název.dig.souboru: 2025_0016_AB_TZ.doc				číslo přílohy: PS401.SSZ 10	
Katastrální území:				datum revize: výřisk číslo:	

Bc. Michal Jungwirth, DiS  
POLSKÉ REPUBLIKY  
Časopis 13.07.2026 12:12:12