





-  **A15** STVÁVAJÍCÍ DOPR.ZN.
-  **A15** DOČASNÉ DOPR. ZN

 **PRACOVNÍ MÍSTO - CHODNÍK, ZEMINA (VÝKOPOVÉ PRÁCE PRO SOKL ROZVADĚČE, MONTÁŽ ŘADIČE SSZ, DOPOJENÍ KABELOVÝCH TRAS) - 2 DNY**



 **PRACOVNÍ MÍSTO (SLOZENÍ A NALOŽENÍ MATERIÁLU, DEMONTÁŽ A OSAZENÍ TECHNOLOGIE SSZ, ATP.). PŘEVOZ ŘÍZEN POUČENOU OSOBOU - 2 DNY**

SSZ V KŘIŽOVATCE BUDE PO CELOU DOBU VYPNUTO!

BEZ PROVIZORNÍ SIGNALIZACE

PRÁCE PROVÁDĚNY JEDEN VÍKEND (2 DNY)



				Statutární město Zlín náměstí Míru 12, 760 01 Zlín IČ: 00283924		AR:	
Stavební úpravy vypracoval							
Koordinační stavby a technologie		Ing. I. Gajdošík					
Statik							
Hlavní projektant	Vedoucí projektant	Vypracoval	Kontroloval				
Ing. M. Urban	Ing. M. Urban			CROSS Zlín, a.s. Průmyslová 1395 763 02 Zlín- Malenovice IČ: 60715286			
stavba: Inovace v rozvoji řízení dopravy s využitím prvků C2X ve statutárním městě Zlíně				HIP:			
objekt: PS401.SSZ PŘECHODNÁ ÚPRAVA PROVOZU				číslo zakázky:	OPR-2025-000016		
profese: Světelné signalizační zařízení				stupeň:	DPZ		
obsah: C3.1 - SSZ 3 Vizovická x Pančava - DIO				datum vydání:	x - 25		
mřížka: 1:250				formát:	A3		
datum revize:				výřez číslo:			
název.dig.souboru:	číslo přílohy:	Katastrální území:	číslo revize:				
2025_0016_AB_T2.doc	PS401.SSZ 10						




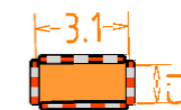
PRÁCE PROVÁDĚNY JEDEN VÍKEND (2 DNY)


SSZ V KŘIŽOVATCE BUDE PO CELOU DOBU VYPNUTO!


BEZ PROVIZORNÍ SIGNALIZACE

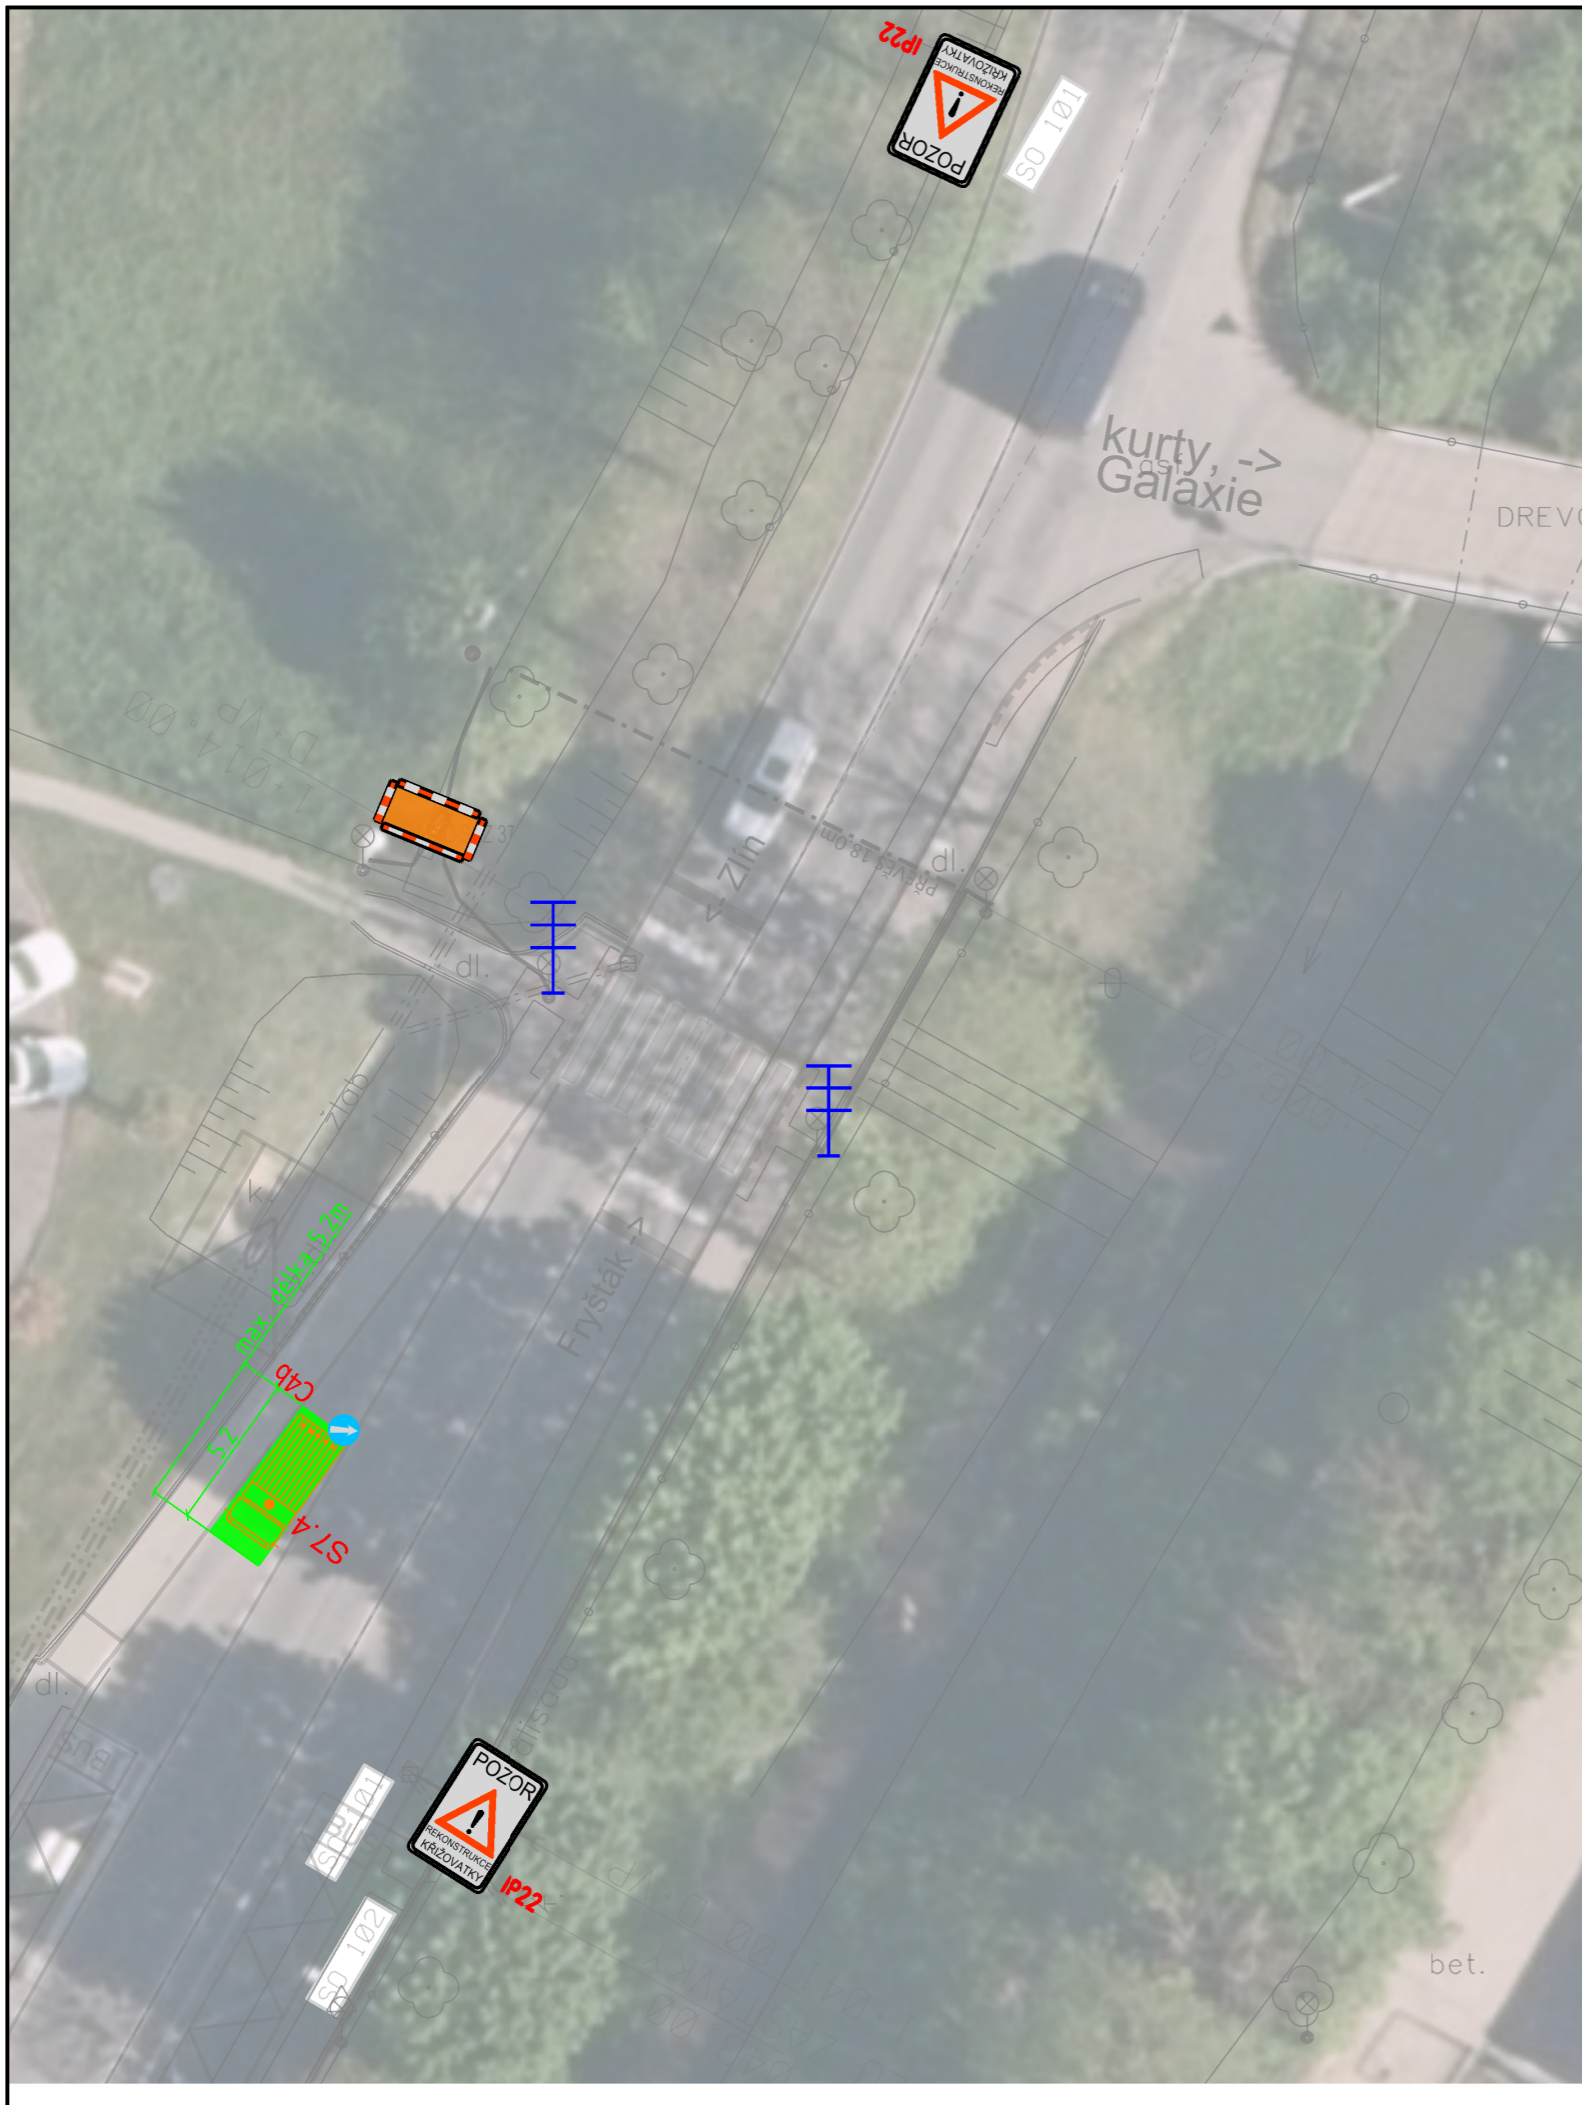
 A15 STÁVAJÍCÍ DOPR.ZN.

 A15 DOČASNÉ DOPR. ZN



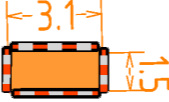

 PRACOVNÍ MÍSTO - CHODNÍK, ZEMINA (VÝKOPOVÉ PRÁCE PRO SOKL ROZVADĚČE, MONTÁŽ ŘADIČE SSZ, DOPOJENÍ KABELOVÝCH TRAS) - 2 DNY


 PRACOVNÍ MÍSTO (SLOZENÍ A NALOŽENÍ MATERIÁLU, DEMONTÁŽ A OSAZENÍ TECHNOLOGIE SSZ, ATP.). - 2 DNY

Investor zlín. Statutární město Zlín náměstí Míru 12, 760 01 Zlín IČ: 00283924				AR:	
Stavební úpravy vypracoval					
Koordinační stavby a technologie				Ing. I. Gajdošík	
Statik					
Hlavní projektant	Vedoucí projektant	Vypracoval	Kontroloval	 CROSS Zlín, a.s. Průmyslová 1395 763 02 Zlín- Malenovice IČ: 60715286	
Ing. M. Urban	Ing. M. Urban				
stavba: Inovace v rozvoji řízení dopravy s využitím prvků C2X ve statutárním městě Zlíně				HIP:	
objekt: PS401.SSZ PŘECHODNÁ ÚPRAVA PROVOZU				číslo zakázky:	OPR-2025 000016
profese: Světelné signalizační zařízení				stupeň	DPZ
obsah: C3.3 - SSZ 36 Přímá x Nábřeží - DIO				datum vydání:	X-25
měřítko: 1:250				formát:	A3
datum revize:				výřisk číslo:	
název.dig.souboru:	číslo přílohy:	Katastrální území:	číslo revize:		
2025_0016_AB_TZ.doc	PS401.SSZ 10				



PRÁCE PROVÁDĚNY V TÝDNU MIMO ŠPIČKOVÉ HODINY (2 DNY)
SSZ NA PŘECHODĚ BUDE PO CELOU DOBU VYPNUTO!
BEZ PROVIZORNÍ SIGNALIZACE

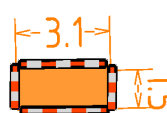
-  **A15** STVÁVAJÍCÍ DOPR.ZN.
-  **A15** DOČASNÉ DOPR. ZN
-  PRACOVNÍ MÍSTO - CHODNÍK, ZEMINA (VÝKOPOVÉ PRÁCE PRO SOKL ROZVADĚČE, MONTÁŽ ŘADIČE SSZ, DOPOJENÍ KABELOVÝCH TRAS) - 2 DNY
-  PRACOVNÍ MÍSTO (SLOZENÍ A NALOZENÍ MATERIÁLU, DEMONTÁŽ A OSAZENÍ TECHNOLOGIE SSZ, ATP.). - 2 DNY


Investor zlín. Statutární město Zlín náměstí Míru 12, 760 01 Zlín IČ: 00283924				AR:	
Stavební úpravy vypracoval					
Koordinační stavba a technologie		Ing. I. Gajdošík			
Statik		-			
Hlavní projektant	Vedoucí projektant	Vypracoval	Kontroloval	 CROSS Zlín, a.s. Průmyslová 1395 763 02 Zlín- Malenovice IČ: 60715286	
Ing. M. Urban	Ing. M. Urban				
stavba: Inovace v rozvoji řízení dopravy s využitím prvků C2X ve statutárním městě Zlíně				HIP:	
objekt: PS401.SSZ PŘECHODNÁ ÚPRAVA PROVOZU				číslo zakázky:	OPR-2025-000016
profese: Světelné signalizační zařízení				stupeň	DPZ
obsah: DIO - SSZ 37 Sokolská - přechod Vršava (Roko Motor) PRACOVNÍ MÍSTO				datum vydání:	X-25
název.dig.souboru: 2025_0016-_AB_TZ.doc				číslo přílohy: PS401.SSZ 10	číslo revize:
Katastrální území:				měřítko: 1:250	formát: A3
				datum revize:	výtisk číslo:




 **A15** STVÁVAJÍCÍ DOPR.ZN.

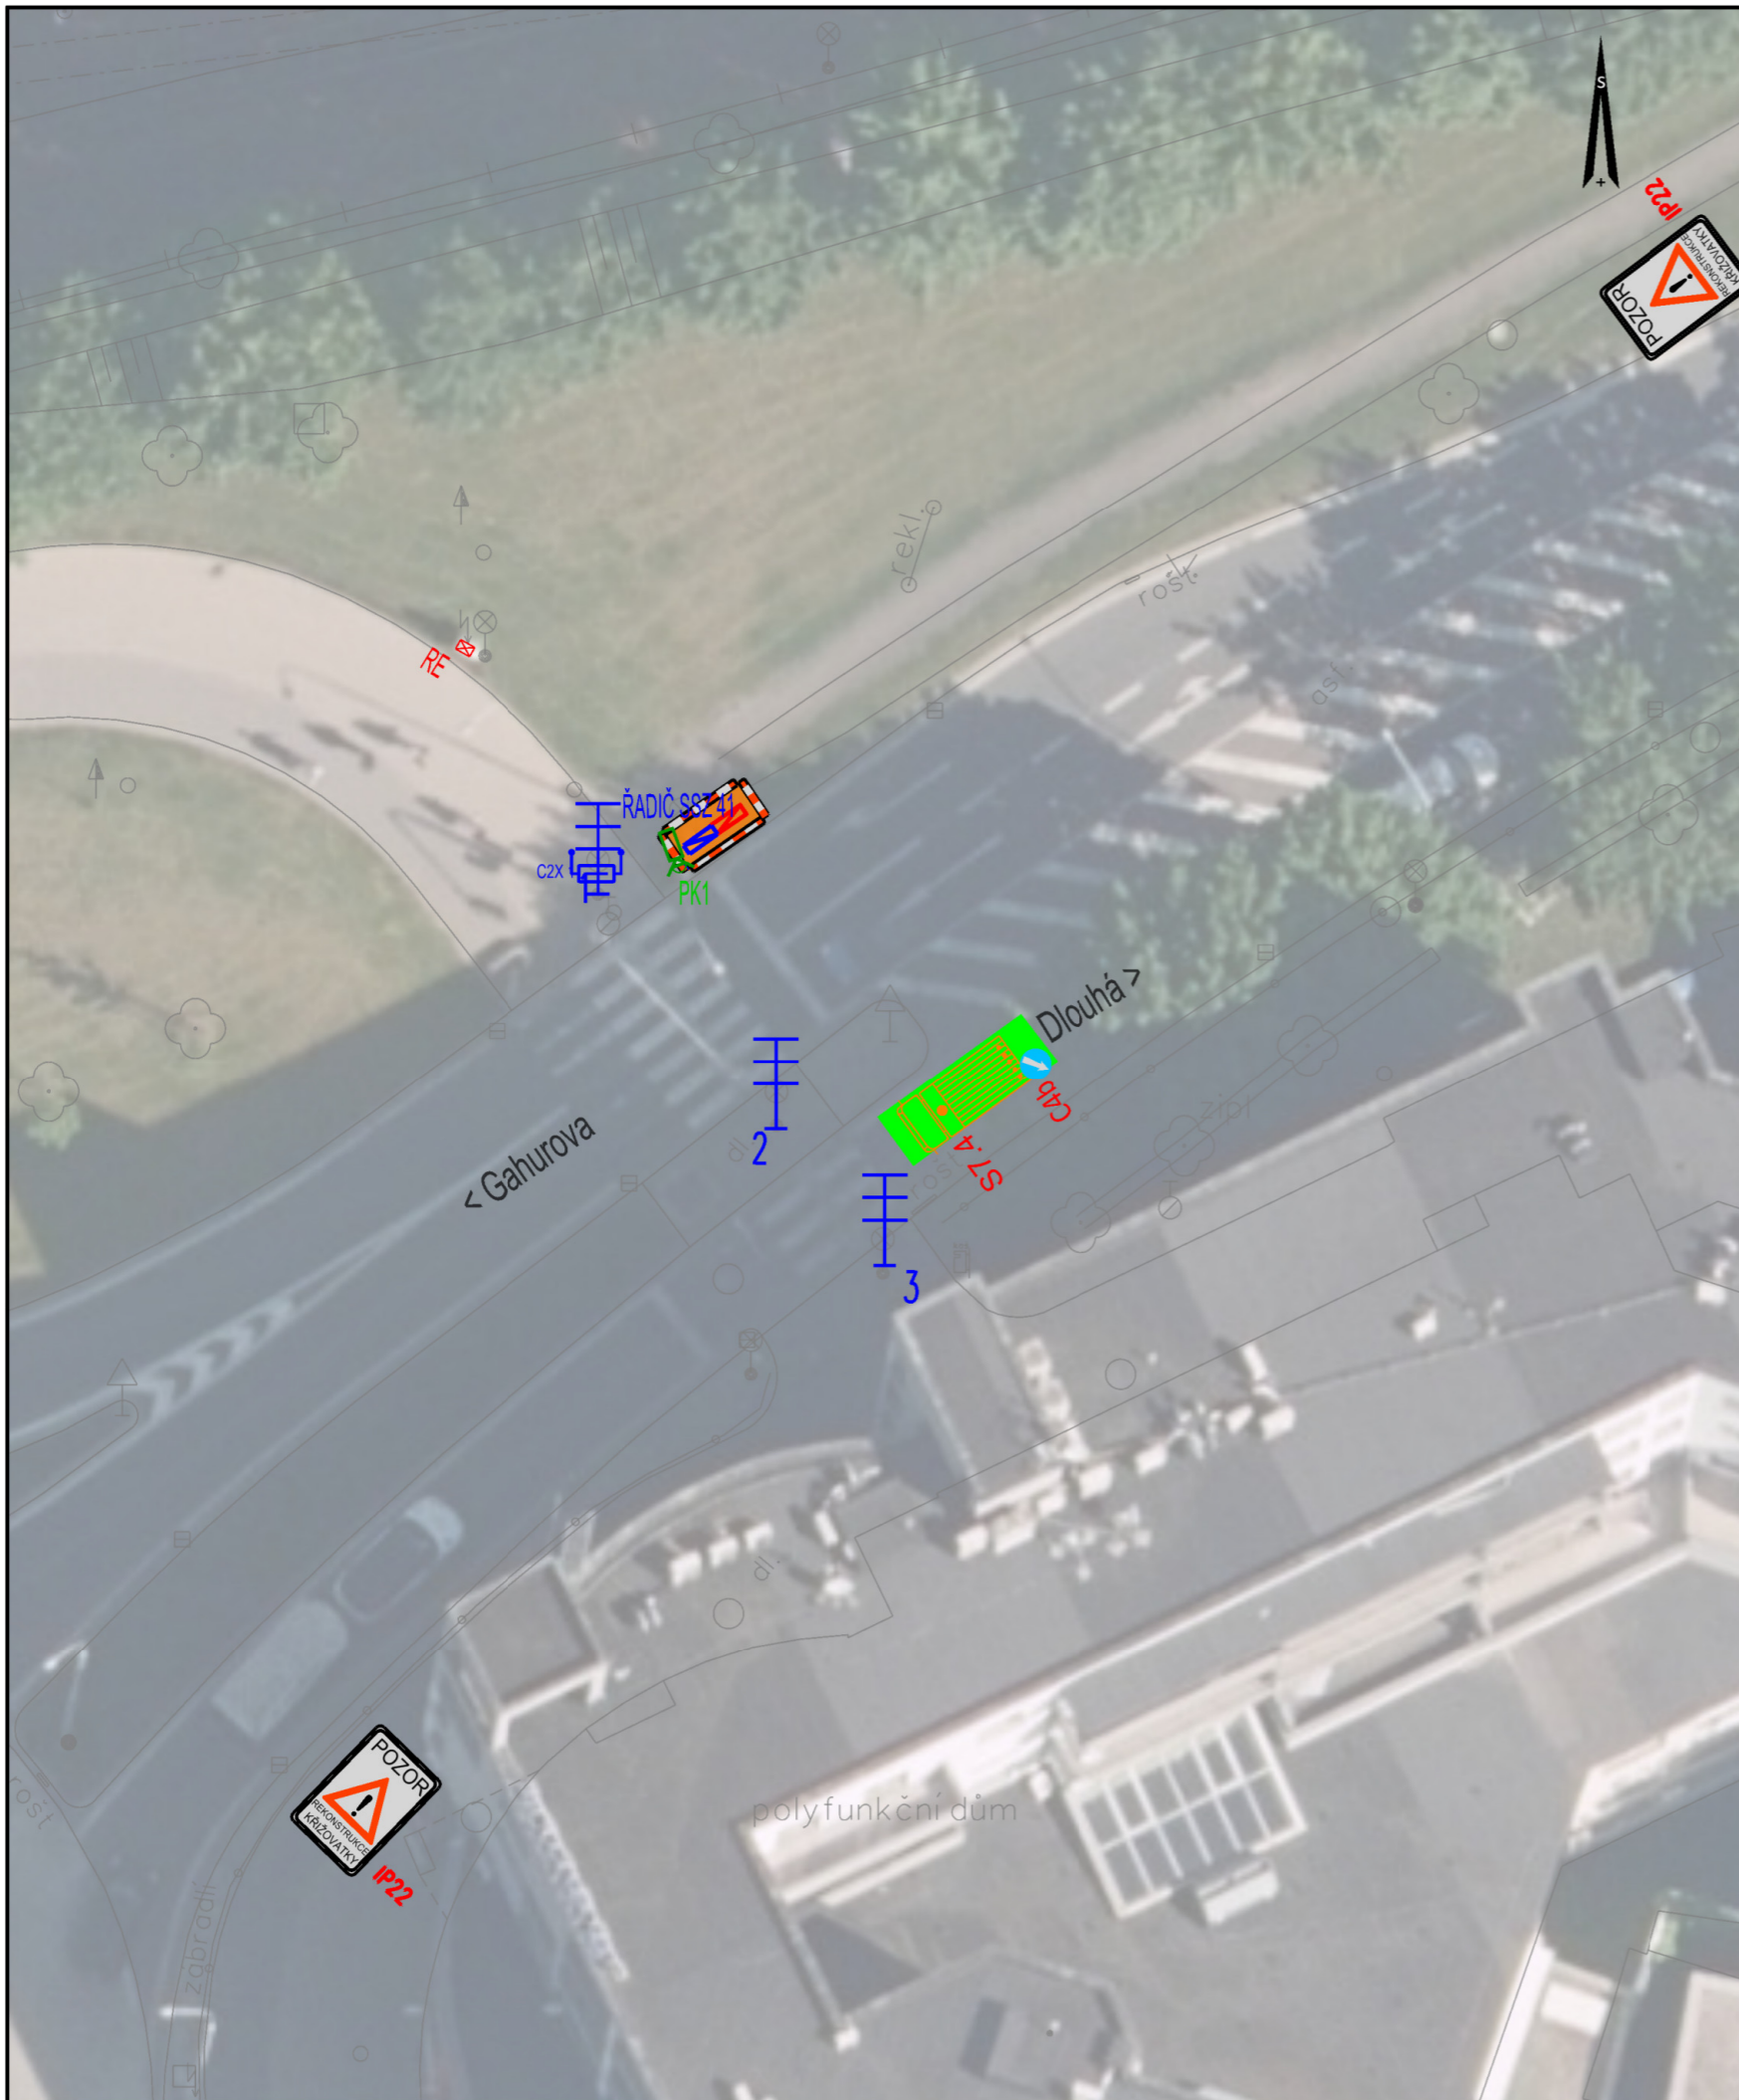
 **A15** DOČASNÉ DOPR. ZN

 PRACOVNÍ MÍSTO - CHODNÍK, ZEMINA (VÝKOPOVÉ PRÁCE PRO SOKL ROZVADĚČE, MONTÁŽ ŘADIČE SSZ, DOPOJENÍ KABELOVÝCH TRAS) - 2 DNY

 PRACOVNÍ MÍSTO (SLOZENÍ A NALOŽENÍ MATERIÁLU, DEMONTÁŽ A OSAZENÍ TECHNOLOGIE SSZ, ATP.) - 2 DNY

**PRÁCE PROVÁDĚNY MIMO ŠPIČKOVÉ HODINY (2 DNY)
SSZ NA PŘECHODĚ BUDE PO CELOU DOBU VYPNUTO!
BEZ PROVIZORNÍ SIGNALIZACE**

Investor zlín. Statutární město Zlín náměstí Míru 12, 760 01 Zlín IČ: 00283924				AR:	
Stavební úpravy vypracoval					
Koordinační stavby a technologie Ing. I. Gajdošik					
Statik -					
Hlavní projektant	Vedoucí projektant	Vypracoval	Kontroloval	 CROSS Zlín, a.s. Průmyslová 1395 763 02 Zlín- Malenovice IČ: 60715286	
Ing. M. Urban	Ing. M. Urban				
stavba: Inovace v rozvoji řízení dopravy s využitím prvků C2X ve statutárním městě Zlíně				HIP: číslo zakázky: OPR-2025-000016	
objekt: PS401.SSZ PŘECHODNÁ ÚPRAVA PROVOZU				stupeň: DPZ	
profese: Světelné signalizační zařízení				datum vydání: X-25	
obsah: C3.5 - SSZ 38 Sokolská - přechod Vršava (točna MHD) - KOORDINAČNÍ SITUACE				měřítko: 1:250 formát: 3xA4	
název.dig.souboru: 2025_0016_AB_T2.doc		číslo přílohy: PS401.SSZ 10	Katastrální území:	číslo revize:	výtisk číslo:



PRÁCE PROVÁDĚNY (2 DNY)

- v době ČÁSTEČNÉ UZAVÍRKY VODNÍ
(při rekonstrukci ŘSZK)

- V KOORDINACI S NVBLine

SSZ NA PŘECHODĚ BUDE PO CELOU DOBU VYPNUTO!

BEZ PROVIZORNÍ SIGNALIZACE



A15 STVÁVAJÍCÍ DOPR.ZN.



A15 DOČASNÉ DOPR. ZN



PRACOVNÍ MÍSTO - CHODNÍK, ZEMINA (VÝKOPOVÉ PRÁCE PRO SOKL ROZVADĚČE, MONTÁŽ ŘADIČE SSZ, DOPOJENÍ KABELOVÝCH TRAS) - 2 DNY



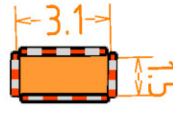




PRACOVNÍ MÍSTO (SLOZENÍ A NALOŽENÍ MATERIÁLU, DEMONTÁŽ A OSAZENÍ TECHNOLOGIE SSZ, ATP.). - 2 DNY

Investor zlín. Statutární město Zlín náměstí Míru 12, 760 01 Zlín IČ: 00283924				AR:	
Stavební úpravy vypracoval					
Koordinační stavba a technologie		Ing. I. Gajdošík			
Statik		-			
Hlavní projektant	Vedoucí projektant	Vypracoval	Kontroloval	CROSS Zlín, a.s. Průmyslová 1395 763 02 Zlín- Malenovice IČ: 60715286	
Ing. M. Urban	Ing. M. Urban				
stavba: Inovace v rozvoji řízení dopravy s využitím prvků C2X ve statutárním městě Zlíně				HIP:	
objekt: PS401.SSZ PŘECHODNÁ ÚPRAVA PROVOZU				číslo zakázky:	OPR-2025-000016
profese: Světelné signalizační zařízení				stupeň	DPZ
obsah: C3.6 - SSZ 41 Vodní x Bartošova - KOORDINAČNÍ SITUACE				datum vydání:	X-25
				měřítko: 1:250	formát: A3
				datum revize:	výtisk číslo:
název.dig.souboru:	číslo přílohy:	Katastrální území:	číslo revize:		
2025_0016-_AB_TZ.doc	PS401.SSZ 10				

SSZ V KŘIŽOVATCE BUDE PO CELOU DOBU VYPNUTO!

BEZ PROVIZORNÍ SIGNALIZACE

-  **xx** STVÁVAJÍCÍ DOPR.ZN.
-  **xx** DOČASNÉ DOPR. ZN
-  PRACOVNÍ MÍSTO - CHODNÍK, ZEMINA (VÝKOPOVÉ PRÁCE PRO SOKL ROZVADĚČE, MONTÁŽ ŘADIČE SSZ, DOPOJENÍ KABELOVÝCH TRAS) - 2 DNY
-  PRACOVNÍ MÍSTO (SLOŽENÍ A NALOŽENÍ MATERIÁLU, DEMONTÁŽ A OSAZENÍ TECHNOLOGIE SSZ, ATP.). - 2 DNY

Investor		Statutární město Zlín náměstí Míru 12, 760 01 Zlín IČ: 00283924		AR:	
Stavební úpravy vypracoval					
Koordinace stavby z technologie		Ing. I. Gajdošík			
Státek					
Hlavní projektant	Vedoucí projektant	Vypracoval	Kontroloval	 CROSS Zlín, a.s. Průmyslová 1395 763 02 Zlín- Malenovice IČ: 60715286	
Ing. M. Urban	Ing. M. Urban				
stavba:				HlP:	
Inovace v rozvoji řízení dopravy s využitím prvků CZX ve statutárním městě Zlíně				číslo zakázky:	OPR-2025-000016
objekt: PS401.SSZ PŘECHODNÁ ÚPRAVA PROVOZU				stupeň	DPZ
profese: Světelné signalizační zařízení				datum vydání:	X-25
obsah:				měřítko: 1:250	formát: 3xA4
C3.8 - SSZ 43 Mostní x Březnická - DIO				datum revize:	výtisk číslo:
název.dig.souboru:	číslo přílohy:	Katastrální území:	číslo revize:		
2025_0016_AB_7Z.doc	PS401.SSZ 10				

