




DOPRAVNÍ ZNAČENÍ:
NOVÉ SVLEŠLE DOPRAVNÍ ZNAČENÍ

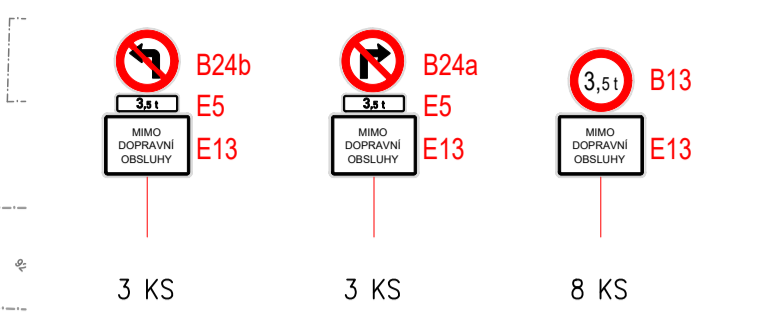

OPRAVA STÁVAJÍCÍHO SVLEŠLEHO DOPRAVNÍHO ZNAČENÍ

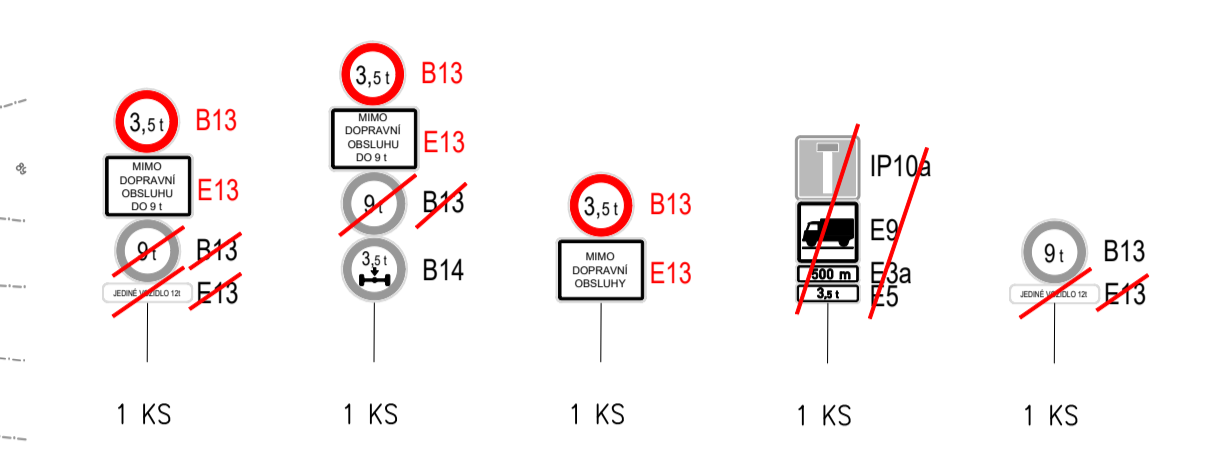

POSUN STÁVAJÍCÍHO SVLEŠLEHO DOPRAVNÍHO ZNAČENÍ

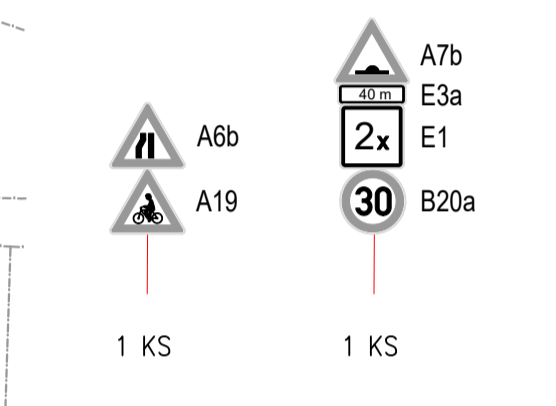

HLAVNÍ PROJEKTANT ING. TOMÁŠ RUTH	KONTROLOVAL ING. TOMÁŠ RUTH	VYPRACOVAL ING. TOMÁŠ RUTH	ING. TOMÁŠ RUTH SEDMDESÁTÁ 7055, ZÚN INFO@TOMASRUTH.CZ +420 775 194 456
INVESTOR MĚSTO FRÝŠTÁK	NÁM. MÍRU 43, 763 16 FRÝŠTÁK		
STAVBA STANOVENÍ DOPRAVNÍHO ZNAČENÍ ULICE SPOJOVACÍ, FRÝŠTÁK			FORMÁT 14 A4 DATUM 5/2025 STUPEŇ PD SDZ MĚŘÍTKO 1:1000
OBSAH SITUACE			ČÍSLO VÝKRESU PARÉ A.3.

