DOPRAVNÍ OMEZENÍ



stavba: **Inovace v rozvoji řízení dopravy s využitím prvků C2X ve statutárním městě Zlíně Doplnění technologií k SSZ**

v termínu: **viz níže**

z důvodu: **Výměna řadičů, doplnění kamerových setů (přehledový / detekční systém)**

SSZ 3 Vizovická x Pančava (01.05. ÷ 03.05.2026)

SSZ 36 Přímá x Nábřeží (20.06. ÷ 21.06.2026)

SSZ 37 Sokolská x přechod Vršava (Roko Motor) (10.05. ÷ 30.06.2026)

SSZ 38 Sokolská x přechod Vršava (točna MHD) (10.05. ÷ 30.06.2026)

SSZ 41 Vodní x Bartošova (termín 29.06. ÷ 31.07.2026)


SSZ 43 Březnická x Mostní (termín 30.05. ÷ 31.06.2026)

Konkrétní situace na stránkách SMZ, sekce Odbor dopravy MMZ *„**mapa uzavírek**“*

Upozorňujeme, že stavební práce mohou být upravovány podle aktuálních klimatických podmínek a dalších provozních či technických okolností, které nelze předem ovlivnit.

Děkujeme za pochopení.

***Investor**:* Statutární město Zlín
***Zhotovitel**:* CROSS Zlín, a.s.

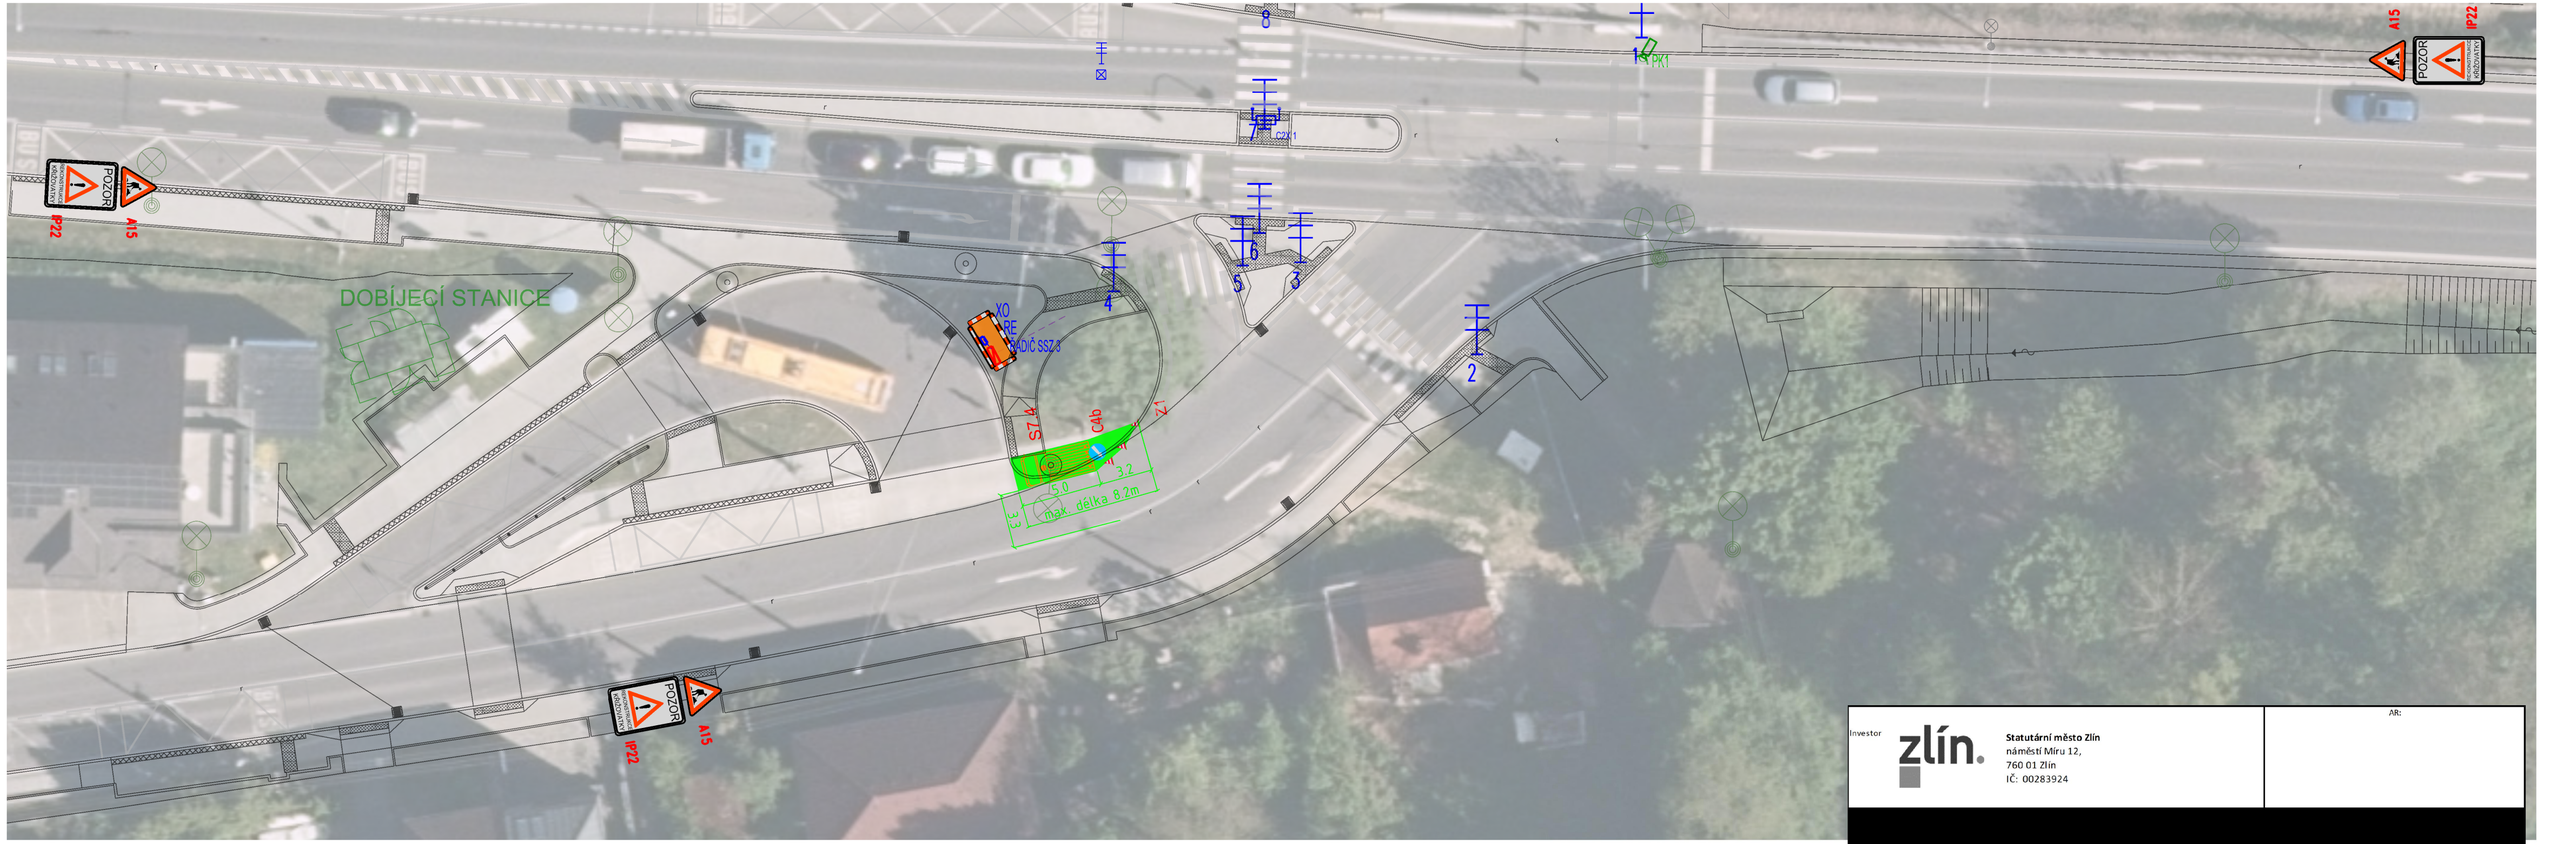

A15 STVÁVAJÍCÍ DOPR.ZN.

A15 DOČASNÉ DOPR. ZN

3.1 1.5

PRACOVNÍ MÍSTO - CHODNÍK, ZEMINA (VÝKOPOVÉ PRÁCE PRO SOKL ROZVADĚČE, MONTÁŽ ŘADIČE SSZ, DOPOJENÍ KABELOVÝCH TRAS) - 2 DNY

PRACOVNÍ MÍSTO (SLOZENÍ A NALOZENÍ MATERIÁLU, DEMONTÁZ A OSAZENÍ TECHNOLOGIE SSZ, ATP.). pROVOZ ŘÍZEN POUČENOU OSOBOU
- 2 DNY

SSZ V KŘIŽOVATCE BUDE PO CELOU DOBU VYPNUTO!

BEZ PROVIZORNÍ SIGNALIZACE

PRÁCE PROVÁDĚNY JEDEN VÍKEND (2 DNY)

Investor

zlín.

Statutární město Zlín
náměstí Míru 12,
760 01 Zlín
IČ: 00283924

AR:

[redacted]

stavba: **Inovace v rozvoji řízení dopravy s využitím prvků C2X ve statutárním městě Zlíně**

HIP:

objekt: **PS401.SSZ** **PŘECHODNÁ ÚPRAVA PROVOZU**

číslo zakázky: OPR-2025-000016

stupeň: DPZ

datum vydání: x - 25

profese: **Světelné signalizační zařízení**

měřítko: 1:250

formát: A3

obsah: **C3.1 - SSZ 3 Vizovická x Pančava - DIO**

datum revize:


výtisk číslo:

název.dig.souboru: 2025_0016-_AB_TZ.doc

číslo přílohy: **PS401.SSZ 10**

Katastrální území:

číslo revize:

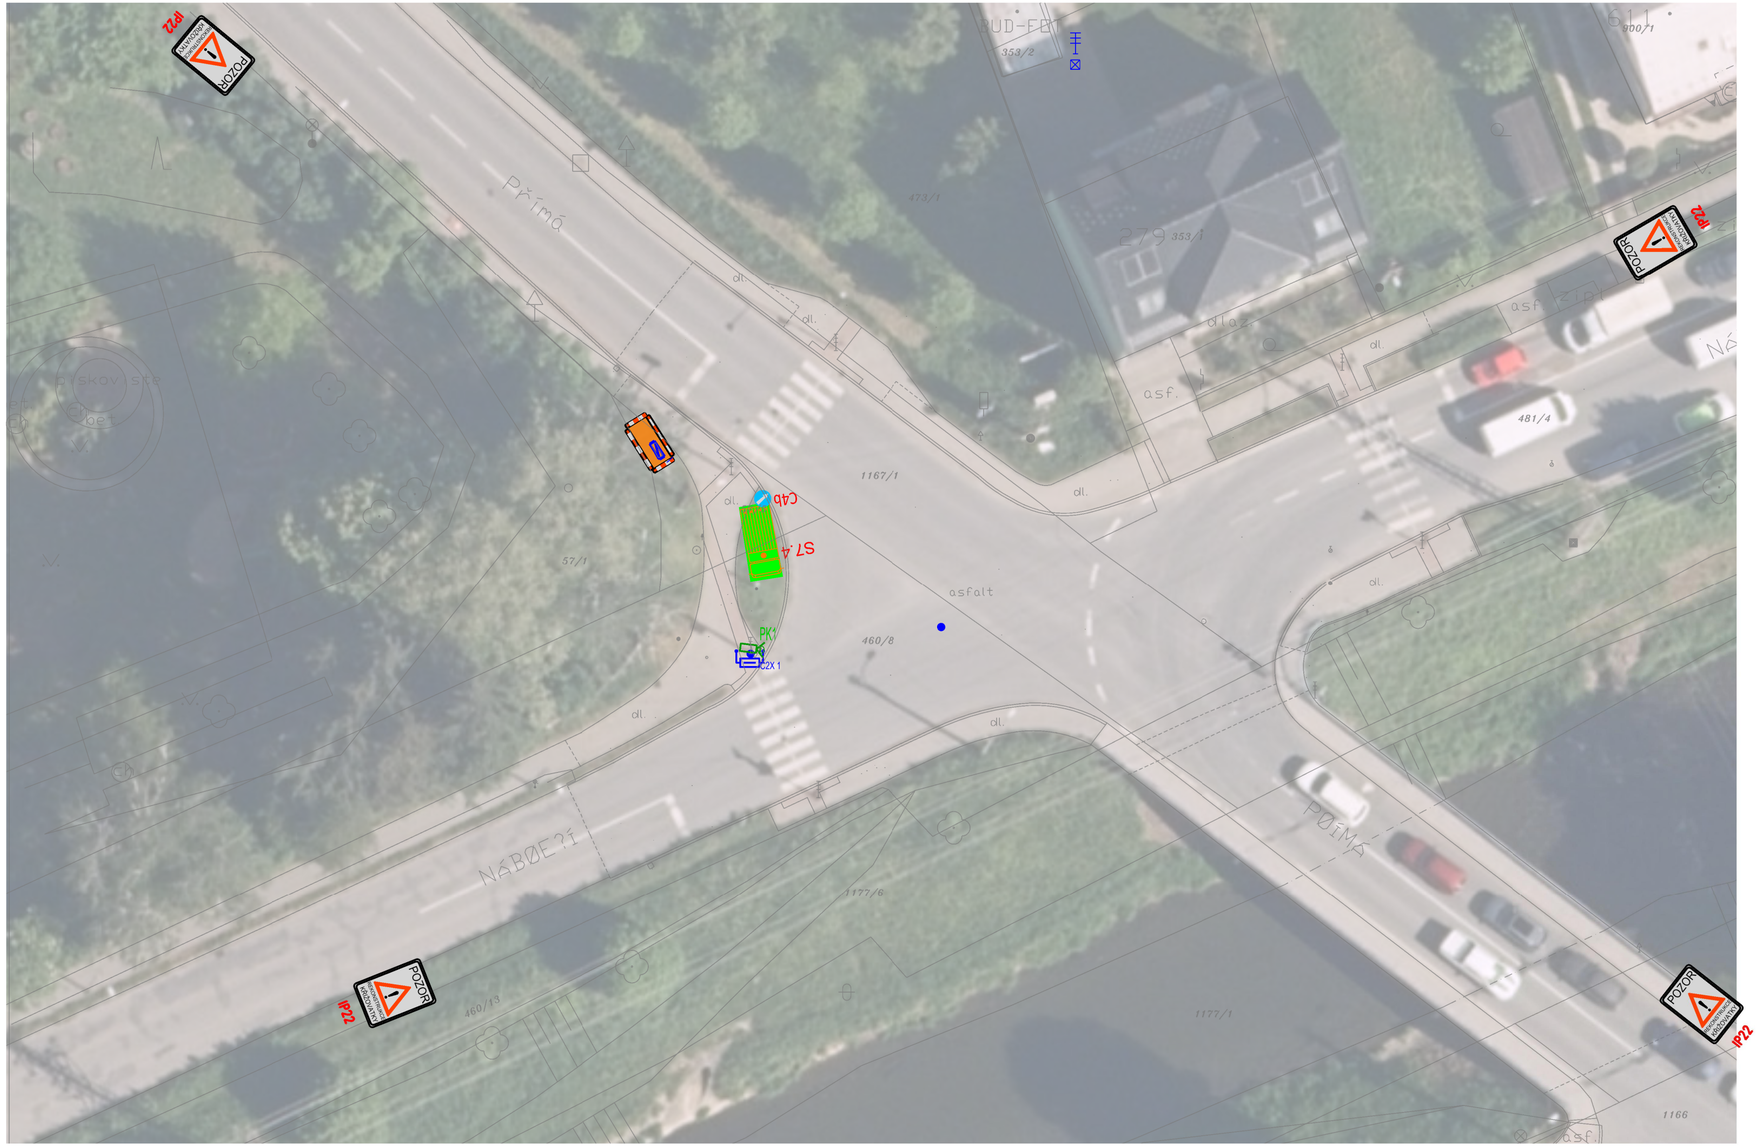

PRÁCE PROVÁDĚNY JEDEN VÍKEND (2 DNY)

SSZ V KŘIŽOVATCE BUDE PO CELOU DOBU VYPNUTO!

BEZ PROVIZORNÍ SIGNALIZACE


A15 STVÁVAJÍCÍ DOPR.ZN.

A15 DOČASNÉ DOPR. ZN

3.1 1.5 PRACOVNÍ MÍSTO - CHODNÍK, ZEMINA (VÝKOPOVÉ PRÁCE PRO SOKL ROZVADĚČE, MONTÁŽ ŘADIČE SSZ, DOPOJENÍ KABELOVÝCH TRAS) - 2 DNY

PRACOVNÍ MÍSTO (SLOZENÍ A NALOZENÍ MATERIÁLU, DEMONTÁZ A OSAZENÍ TECHNOLOGIE SSZ, ATP.).
- 2 DNY

Investor: zlín. Statutární město Zlín, náměstí Míru 12, 760 01 Zlín, IČ: 00283924			AR:
[redacted]			
stavba: Inovace v rozvoji řízení dopravy s využitím prvků C2X ve statutárním městě Zlíně			HIP:
			číslo zakázky: OPR-2025-000016
objekt: PS401.SSZ PŘECHODNÁ ÚPRAVA PROVOZU			stupeň: DPZ
			datum vydání: X-25
profese: Světelné signalizační zařízení			měřítko: 1:250 formát: A3
obsah: C3.3 - SSZ 36 Přímá x Nábřeží - DIO			datum revize: / výtisk číslo:
název.dig.souboru: 2025_0016-_A8_TZ.doc	číslo přílohy: PS401.SSZ 10	Katastrální území:	číslo revize:

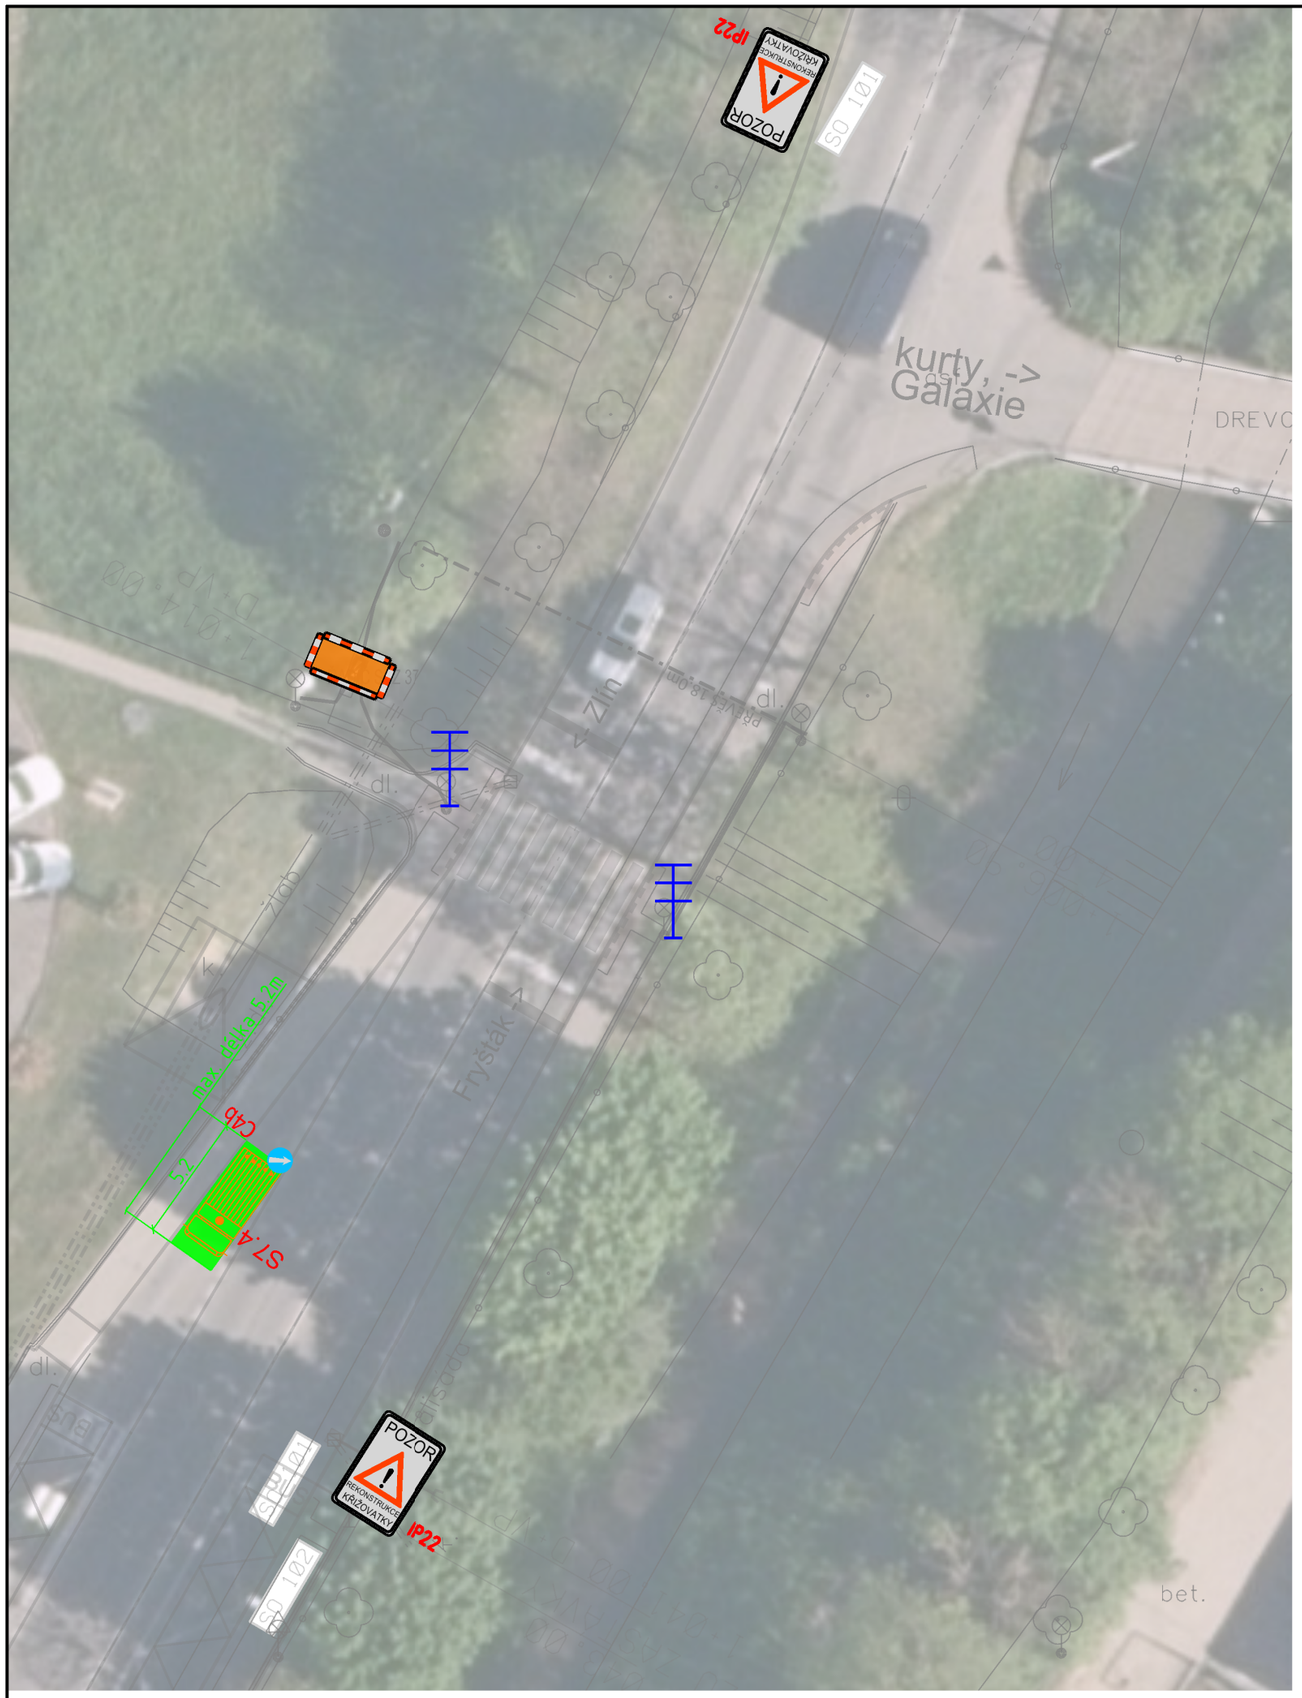

PRÁCE PROVÁDĚNY V TÝDNU MIMO ŠPIČKOVÉ HODINY (2 DNY)

SSZ NA PŘECHODĚ BUDE PO CELOU DOBU VYPNUTO!

BEZ PROVIZORNÍ SIGNALIZACE

A15 STVÁVAJÍCÍ DOPR.ZN.

A15 DOČASNÉ DOPR. ZN

3.1

PRACOVNÍ MÍSTO - CHODNÍK, ZEMINA (VÝKOPOVÉ PRÁCE PRO SOKL ROZVADĚČE, MONTÁŽ ŘADIČE SSZ, DOPOJENÍ KABELOVÝCH TRAS) - 2 DNY

PRACOVNÍ MÍSTO (SLOZENÍ A NALOZENÍ MATERIÁLU, DEMONTÁŽ A OSAZENÍ TECHNOLOGIE SSZ, ATP.).
- 2 DNY

Investor

zlín.

Statutární město Zlín
náměstí Míru 12,
760 01 Zlín
IČ: 00283924

AR:

[redacted]

stavba:	**Inovace v rozvoji řízení dopravy s využitím prvků C2X ve statutárním městě Zlíně**	HIP:	
		číslo zakázky:	OPR-2025-000016
objekt:	**PS401.SSZ PŘECHODNÁ ÚPRAVA PROVOZU**	stupeň	DPZ
		datum vydání:	X-25
profese:	**Světelné signalizační zařízení**	měřítko: 1:250	formát: A3
obsah:	**DIO - SSZ 37 Sokolská - přechod Vršava (Roko Motor) PRACOVNÍ MÍSTO**	datum revize:	výtisk číslo:
název.dig.souboru: 2025_0016-_AB_TZ.doc	číslo přílohy: **PS401.SSZ 10**	Katastrální území:	číslo revize:



A15 STVÁVAJÍCÍ DOPR.ZN.

A15 DOČASNÉ DOPR. ZN

3.1 1.5 PRACOVNÍ MÍSTO - CHODNÍK, ZEMINA (VÝKOPOVÉ PRÁCE PRO SOKL ROZVADĚČE, MONTÁŽ ŘADIČE SSZ, DOPOJENÍ KABELOVÝCH TRAS) - 2 DNY

PRACOVNÍ MÍSTO (SLOZENÍ A NALOZENÍ MATERIÁLU, DEMONTÁZ A OSAZENÍ TECHNOLOGIE SSZ, ATP.).
- 2 DNY

PRÁCE PROVÁDĚNY MIMO ŠPIČKOVÉ HODINY (2 DNY)

SSZ NA PŘECHODĚ BUDE PO CELOU DOBU VYPNUTO!

BEZ PROVIZORNÍ SIGNALIZACE

Investor

zlín.

Statutární město Zlín
náměstí Míru 12,
760 01 Zlín
IČ: 00283924

AR:

[redacted]

stavba:
Inovace v rozvoji řízení dopravy s využitím prvků C2X ve statutárním městě Zlíně

HIP:

číslo zakázky: OPR-2025-000016

objekt: **PS401.SSZ** **PŘECHODNÁ ÚPRAVA PROVOZU**

stupeň: DPZ

datum vydání: X-25

profese: **Světelné signalizační zařízení**

měřítko: 1:250 formát: 3xA4

obsah:
C3.5 - SSZ 38 Sokolská - přechod Vršava (točna MHD)
- KOORDINAČNÍ SITUACE

datum revize:


výtisk číslo:

název.dig.souboru: 2025_0016-_AB_TZ.doc

číslo přílohy: **PS401.SSZ 10**

Katastrální území:

číslo revize:

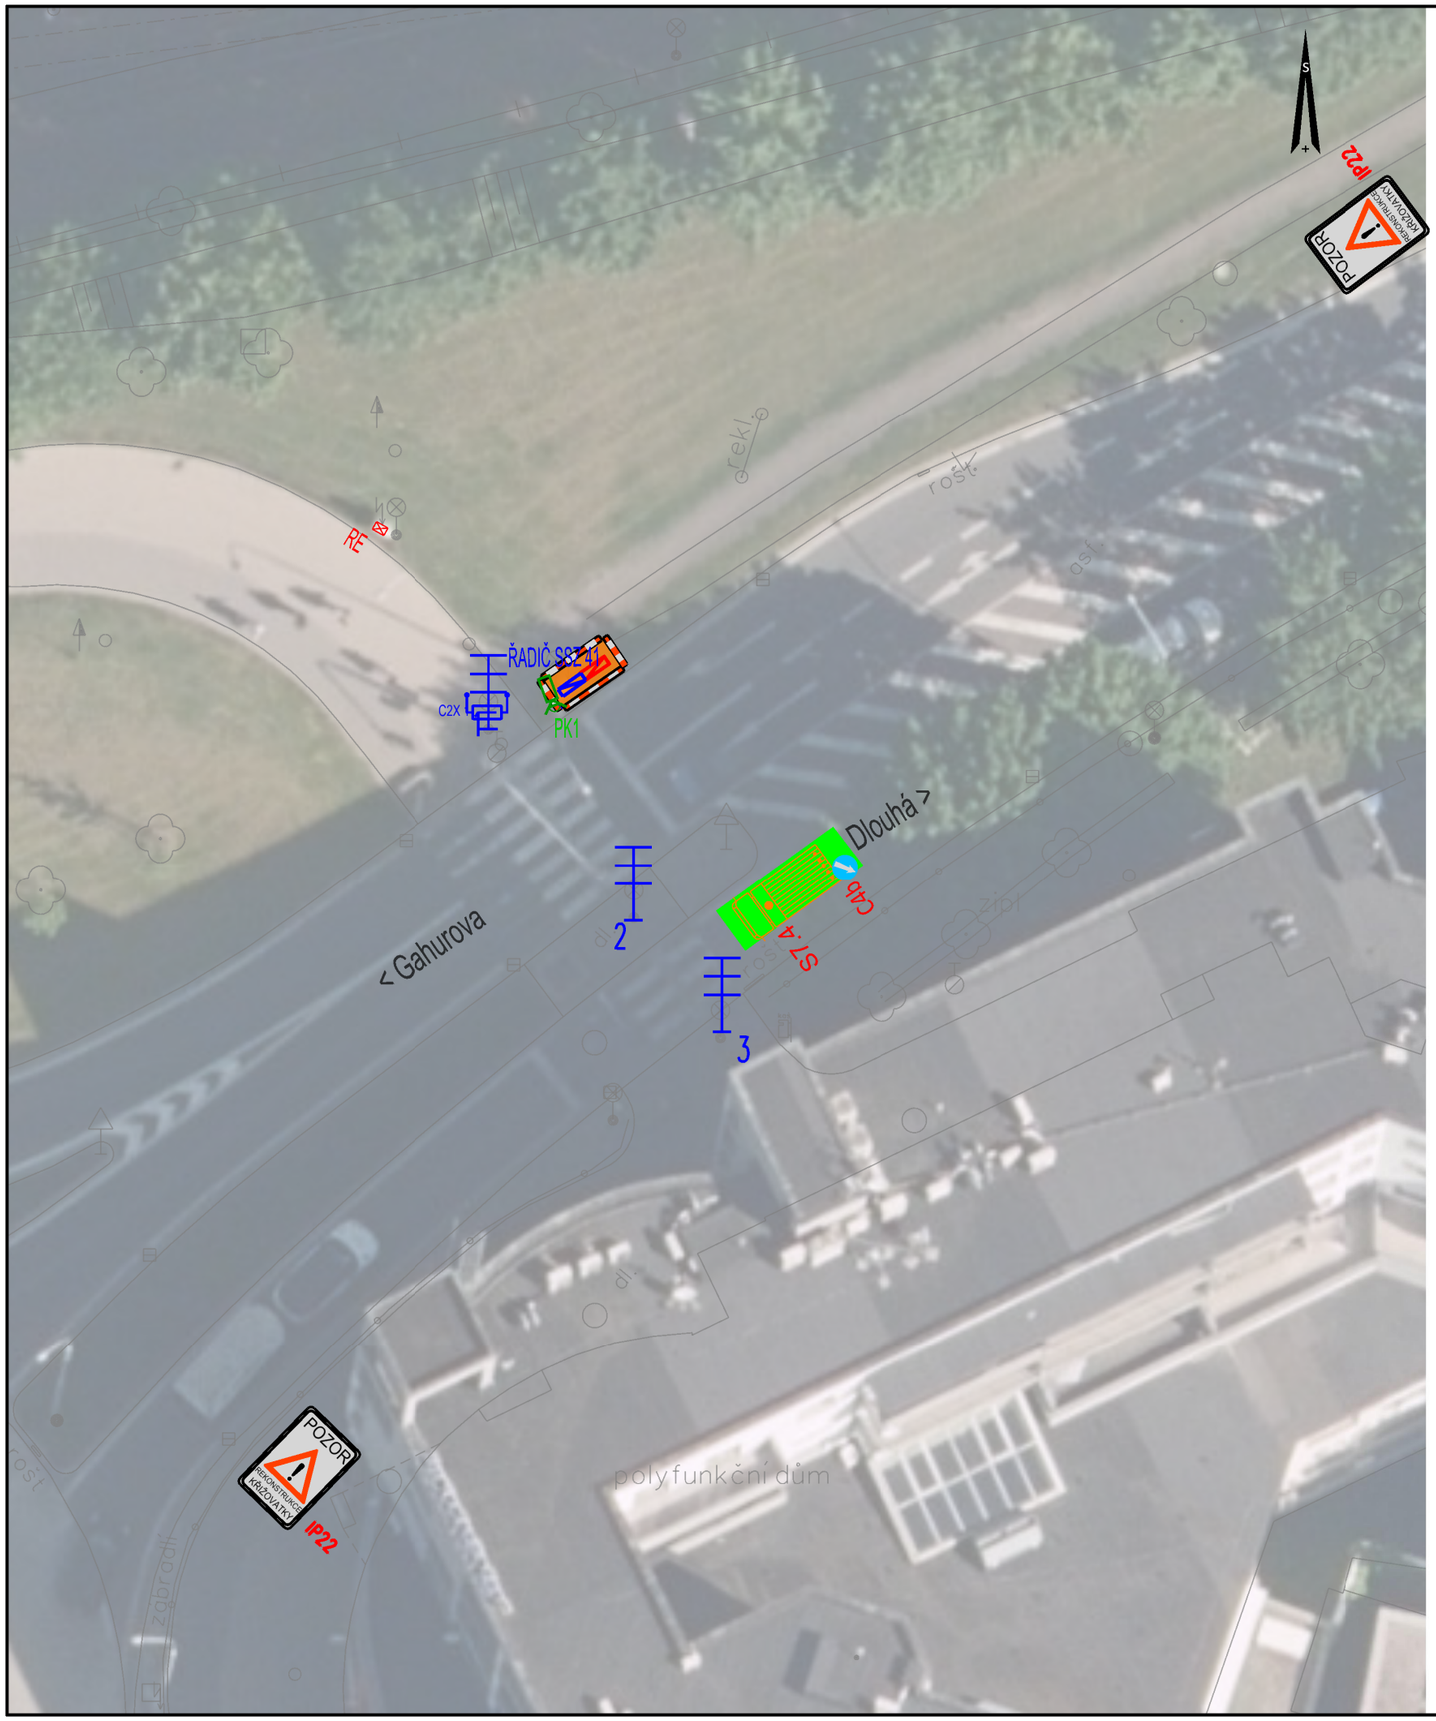

PRÁCE PROVÁDĚNY (2 DNY)

- v době ČÁSTEČNÉ UZÁVIRKY VODNÍ
- V KOORDINACI S NVBLine

SSZ NA PŘECHODĚ BUDE PO CELOU DOBU VYPNUTO!

BEZ PROVIZORNÍ SIGNALIZACE

A15 STVÁVAJÍCÍ DOPR.ZN.

A15 DOČASNÉ DOPR. ZN

3.1 PRACOVNÍ MÍSTO - CHODNÍK, ZEMINA (VÝKOPOVÉ PRÁCE PRO SOKL ROZVADĚČE, MONTÁŽ ŘADIČE SSZ, DOPOJENÍ KABELOVÝCH TRAS) - 2 DNY

PRACOVNÍ MÍSTO (SLOZENÍ A NALOZENÍ MATERIÁLU, DEMONTÁZ A OSAZENÍ TECHNOLOGIE SSZ, ATP.).
- 2 DNY

Investor

zlín.

Statutární město Zlín
náměstí Míru 12,
760 01 Zlín
IČ: 00283924

AR:

[redacted]

stavba: **Inovace v rozvoji řízení dopravy s využitím prvků C2X ve statutárním městě Zlíně**


objekt: **PS401.SSZ** **PŘECHODNÁ ÚPRAVA PROVOZU**

profese: **Světelné signalizační zařízení**

obsah: **C3.6 - SSZ 41 Vodní x Bartošova - KOORDINAČNÍ SITUACE**

HIP:	
číslo zakázky:	OPR-2025-000016
stupeň	DPZ
datum vydání:	X-25
měřítko: 1:250	formát: A3
datum revize:	výtisk číslo:
číslo revize:	

název.dig.souboru:	číslo přílohy:	Katastrální území:
2025_0016-_AB_TZ.doc	**PS401.SSZ 10**	

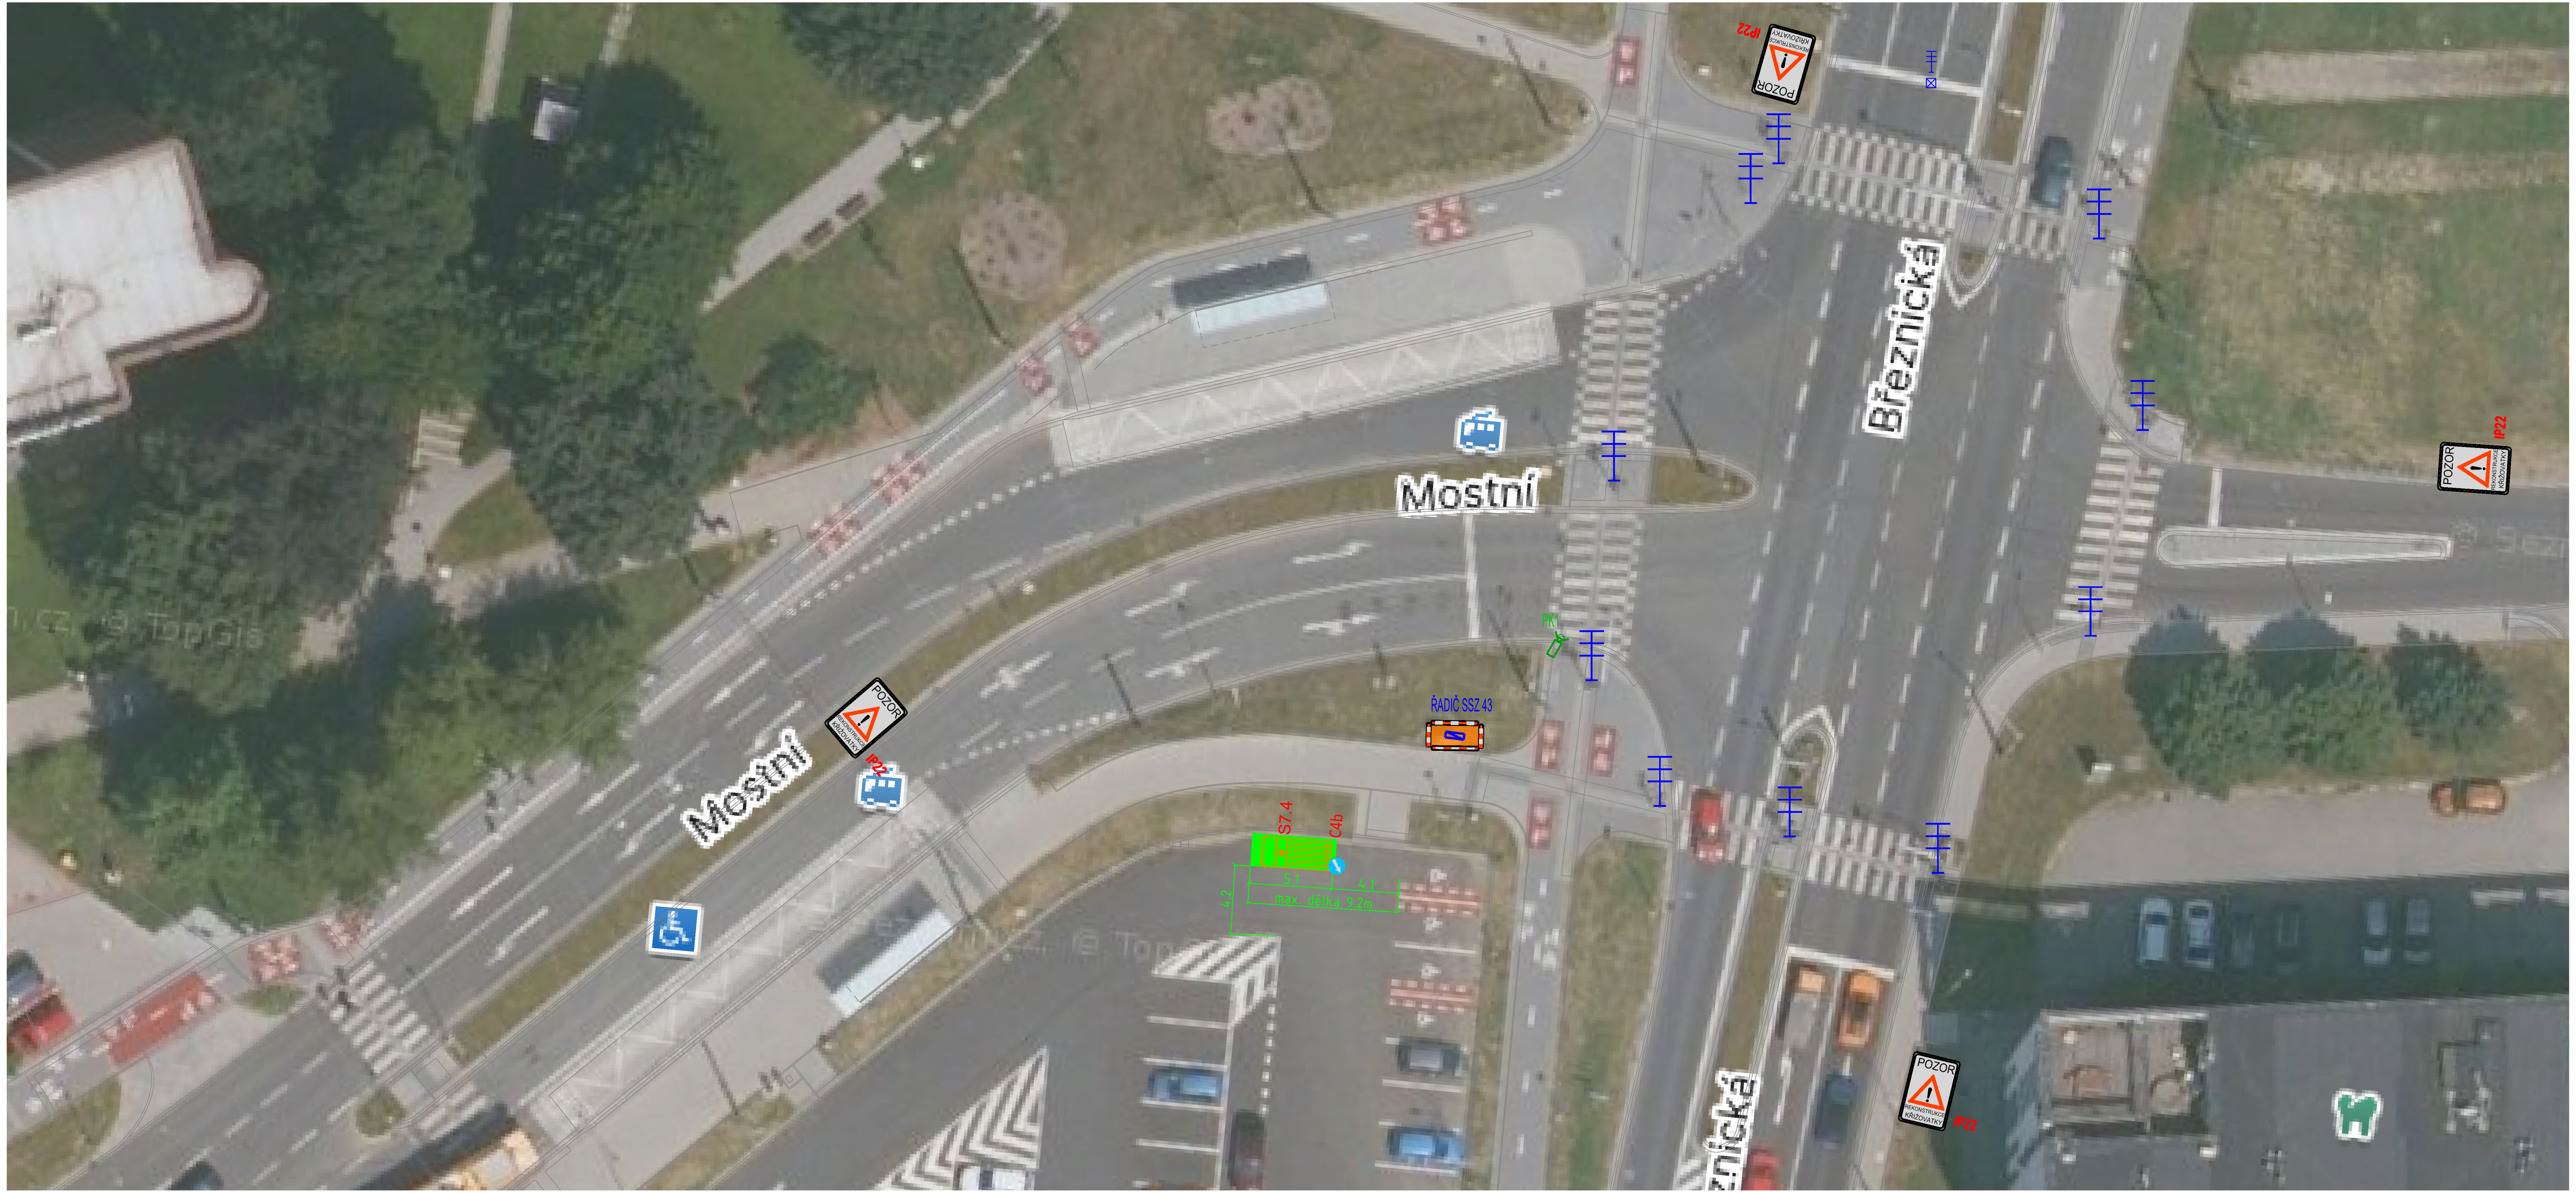

SSZ V KŘIŽOVATCE BUDE PO CELOU DOBU VYPNUTO!

BEZ PROVIZORNÍ SIGNALIZACE

xx STÁVAJÍCÍ DOPR.ZN.

xx DOČASNÉ DOPR. ZN

PRACOVNÍ MÍSTO - CHODNÍK, ZEMINA (VÝKOPOVÉ PRÁCE PRO SOKL ROZVADĚČE, MONTÁŽ ŘADIČE SSZ, DOPOJENÍ KABELOVÝCH TRAS) - 2 DNY

PRACOVNÍ MÍSTO (SLOZENÍ A NALOZENÍ MATERIÁLU, DEMONTÁŽ A OSAZENÍ TECHNOLOGIE SSZ, ATP.). - 2 DNY

Investor: Statutární město Zlín, náměstí Míru 12, 760 01 Zlín, IČ: 00283924		AR:	
[redacted]			
stavba: Inovace v rozvoji řízení dopravy s využitím prvků C2X ve statutárním městě Zlíně		HIP:	
		číslo zakázky:	OPR-2025-000016
		stupeň	DPZ
objekt: PS401.SSZ PŘECHODNÁ ÚPRAVA PROVOZU		datum vydání:	X-25
profese: Světelné signalizační zařízení		měřítko: 1:250	formát: 3xA4
obsah: C3.8 - SSZ 43 Mostní x Březnická - DIO		datum revize:	výtisk číslo:
název.dig.souboru: 2025_0016-_AB_TZ.doc	číslo přílohy: PS401.SSZ 10	Katastrální území:	číslo revize: