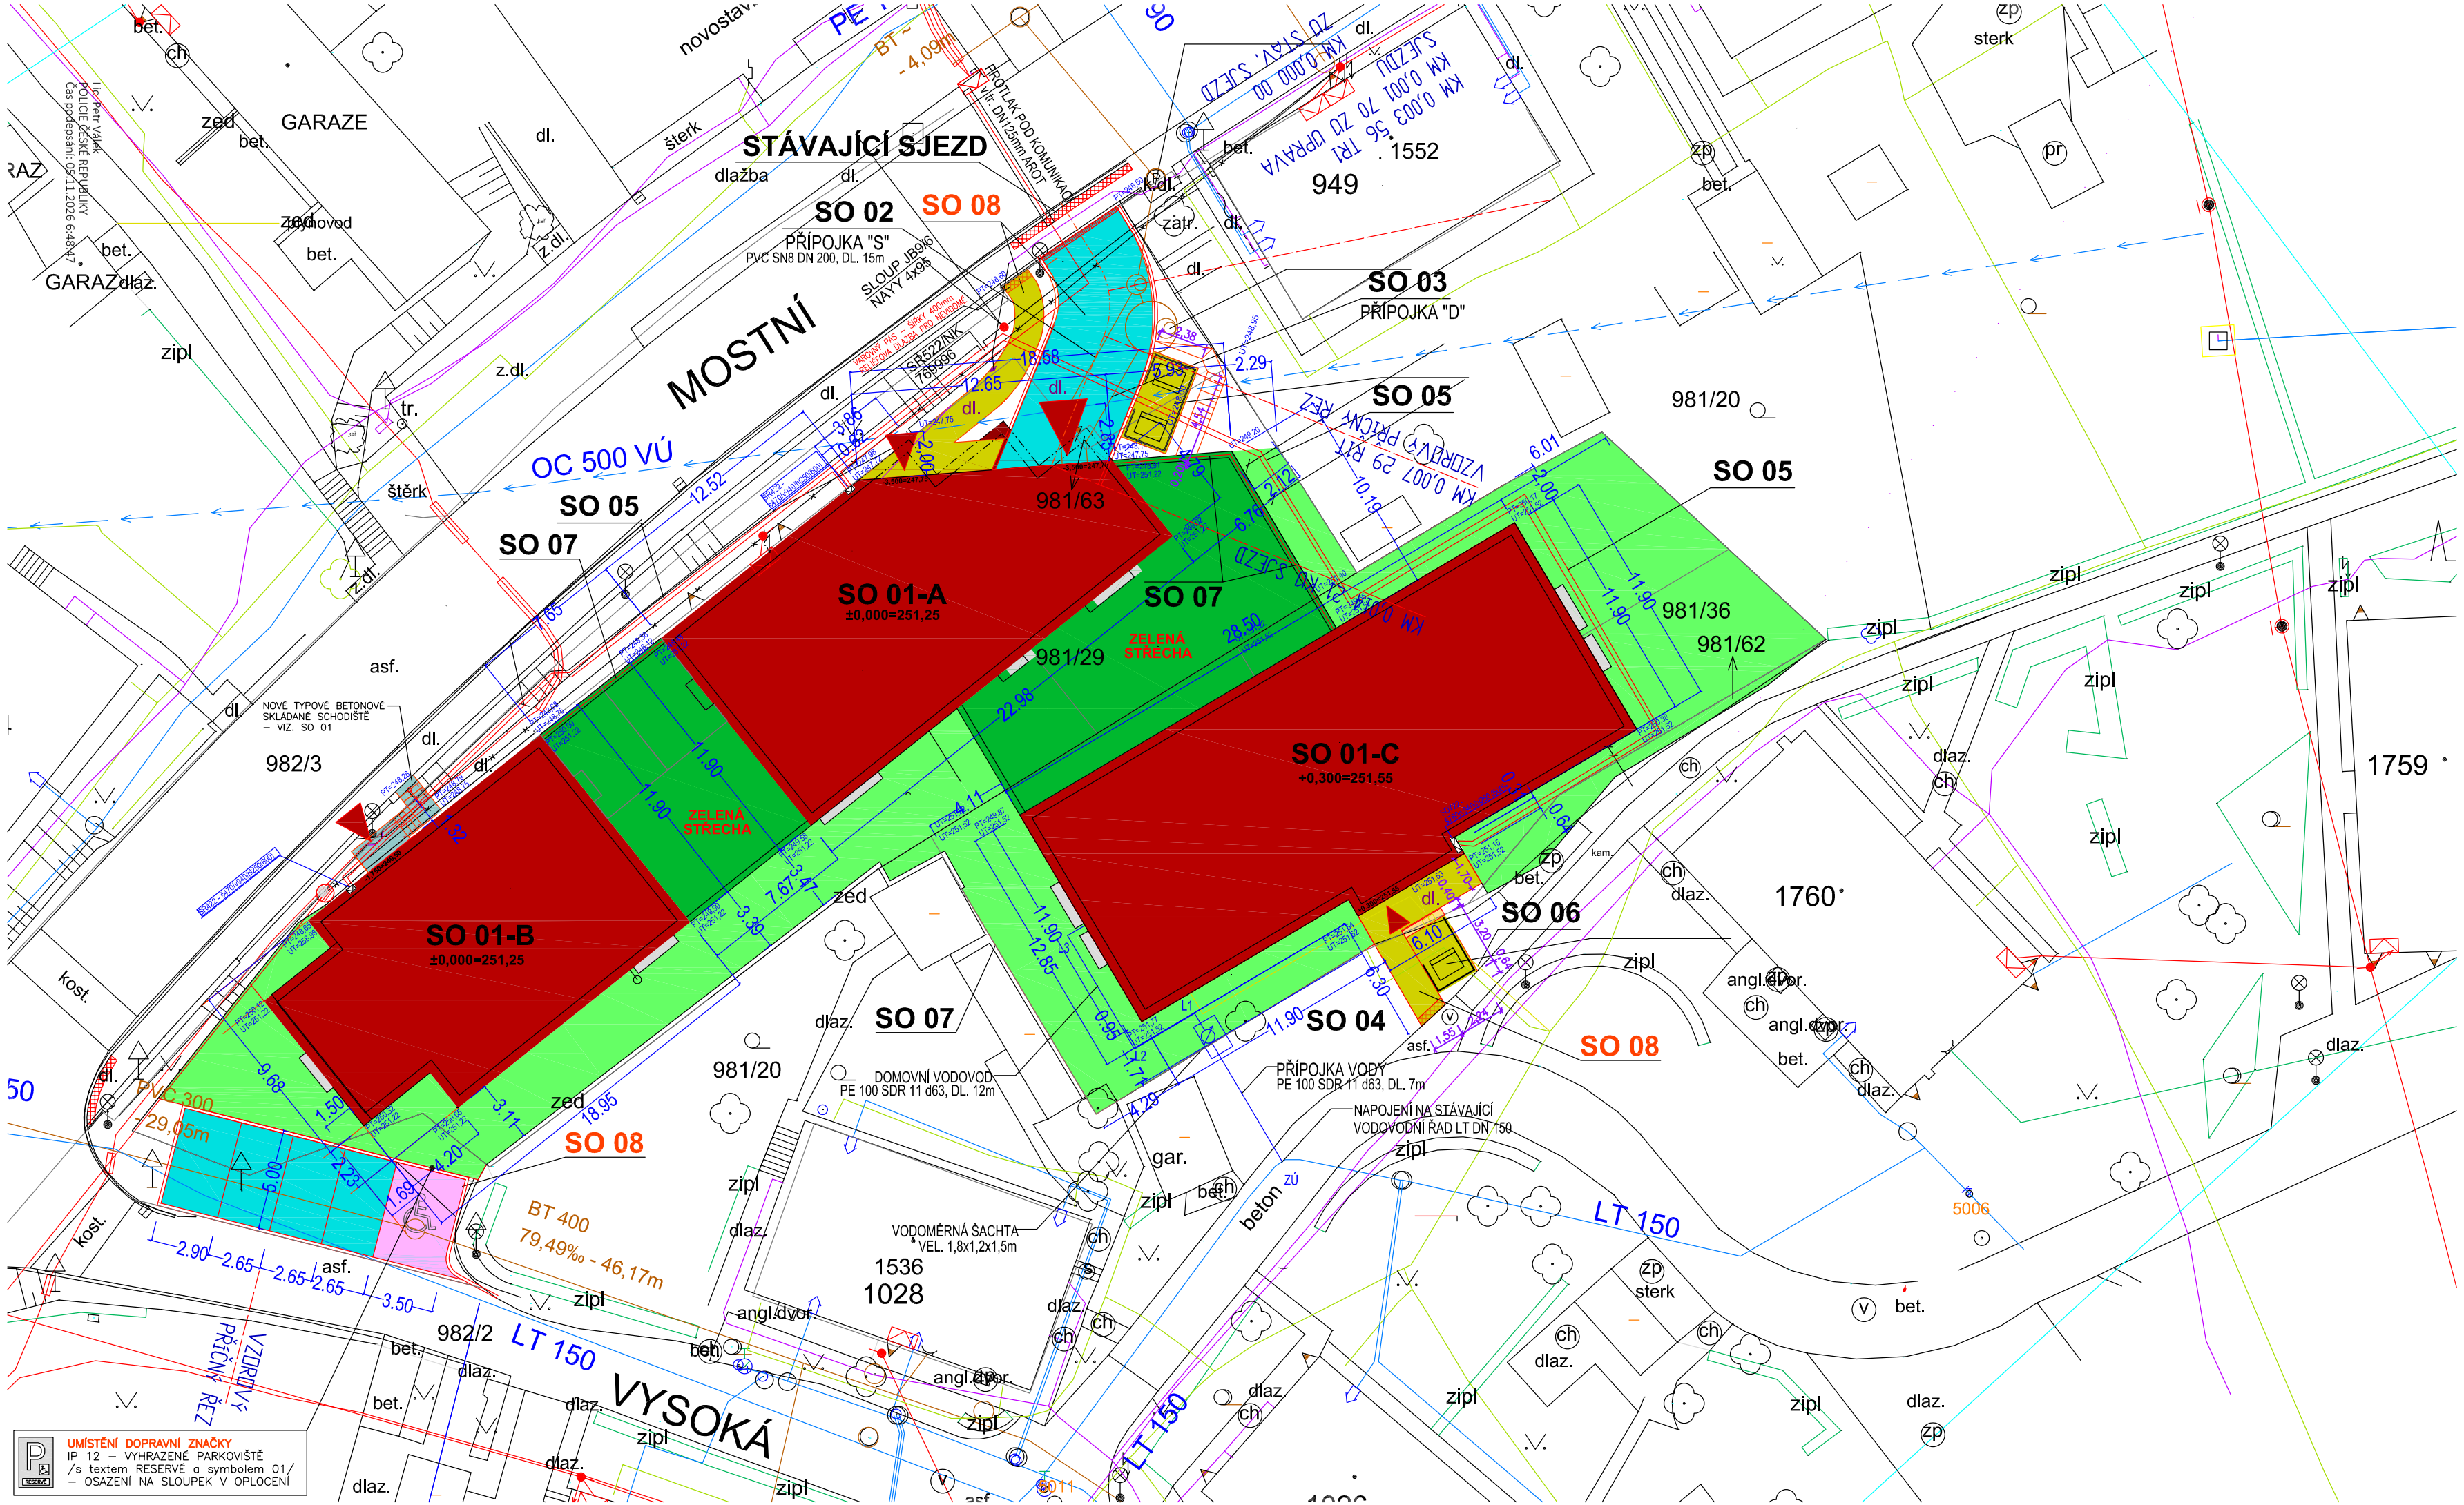


SO 01 – BYTOVÉ DOMY
SO 01-**A** – BYTOVÝ DŮM A
SO 01-**B** – BYTOVÝ DŮM B
SO 01-**C** – BYTOVÝ DŮM C
SO 02 – PŘÍPOJKA KANALIZACE DEŠŤOVÉ
SO 03 – PŘÍPOJKA KANALIZACE SPLAŠKOVÉ
SO 04 – PŘÍPOJKA VODY
SO 05 – ROZŠÍŘENÍ DISTRIBUČNÍ SÍTĚ NN (řeší EG.D, a.s.)
SO 06 – PŘÍPOJKA PLYNU
SO 07 – OPLOCENÍ
SO 08 – ZPEVNĚNÉ PLOCHY

LEGENDA POVRCHŮ

- **ZASTAVĚNÁ PLOCHA STAVEBNÍCH OBJEKTŮ**
- **NOVÁ ZPEVNĚNÁ POCHOZÍ PLOCHA - CHODNÍK**
  - **BETON. ZÁMKOVÁ DLAŽBA (DLE Odboru památkářů)**
  - **Semmelrock CityTop Kvadrant šedá 20 x 20 x 6 cm**
- **NOVÁ ZPEVNĚNÁ POJEZDOVÁ PLOCHA**
  - **BETON. ZÁMKOVÁ DLAŽBA (DLE Odboru památkářů)**
  - **DITON Parketa 8 přírodní 20 x 10 x 8 cm**
- **NOVÁ ZPEVNĚNÁ POJEZDOVÁ PLOCHA**
  - **PARKOVÁNÍ PRO OSOBY S OMEZENOU SCHOPNOSTÍ POHYBU**
  - **BETON. ZÁMKOVÁ DLAŽBA (DLE Odboru památkářů)**
  - **DITON Parketa 8 - 20 x 10 x 8 cm - ČERVENÁ BARVA**
- **ZATRAVNĚNÁ PLOCHA**
- **NOVÁ GABIONOVÁ STĚNA TL. 400mm**
  - **ŘEŠENÍ VIZ. SO 01**
- **NOVÉ VSTUPNÍ BETON. SCHODIŠTĚ - ŘEŠENÍ VIZ. SO 01**

VYPRACOVAL: ING, PAVEL ONDERKA	ZODP. PROJ. AKCE: ING, KAREL HOFFMANN	ARI Brno s.r.o.
KRAJ: ZLÍNSKÝ	OBEC: ZLÍN	
INVESTOR: STAVYMA s.r.o., Kučovany 1551, 765 02 Otrokovice	FORMÁT: 3xA4	
AKCE: NOVOSTAVBA BYTOVÝCH DOMŮ BYTOVÝ DŮM A, B, C ULICE MOSTNÍ p.č.981/29, p.č.981/36, ZLÍN 760 01 DOKUMENTACE PRO PROVÁDĚNÍ STAVBY	DATUM: 10/04/2023	
	ÚČEL: DPS	
OBSAH: SO 08 – ZPEVNĚNÉ PLOCHY SITUACE	MĚŘÍTKO: 1 : 250	ČÍSLO VÝKR.: D.08-2