

AKCE KONANÉ V PARKU KOMENSKÉHO

Celková zabraná plocha v m²
(zakreslete do situačního nákresu)

Žádost o připojení el. energie

ANO

NE

Žádost o povolení vjezdu vozidel do 3,5 t

ANO


NE

Použití altánu

ANO

NE

Pořadatel je povinen se seznámit s Provozním řádem altánu a parku Komenského.

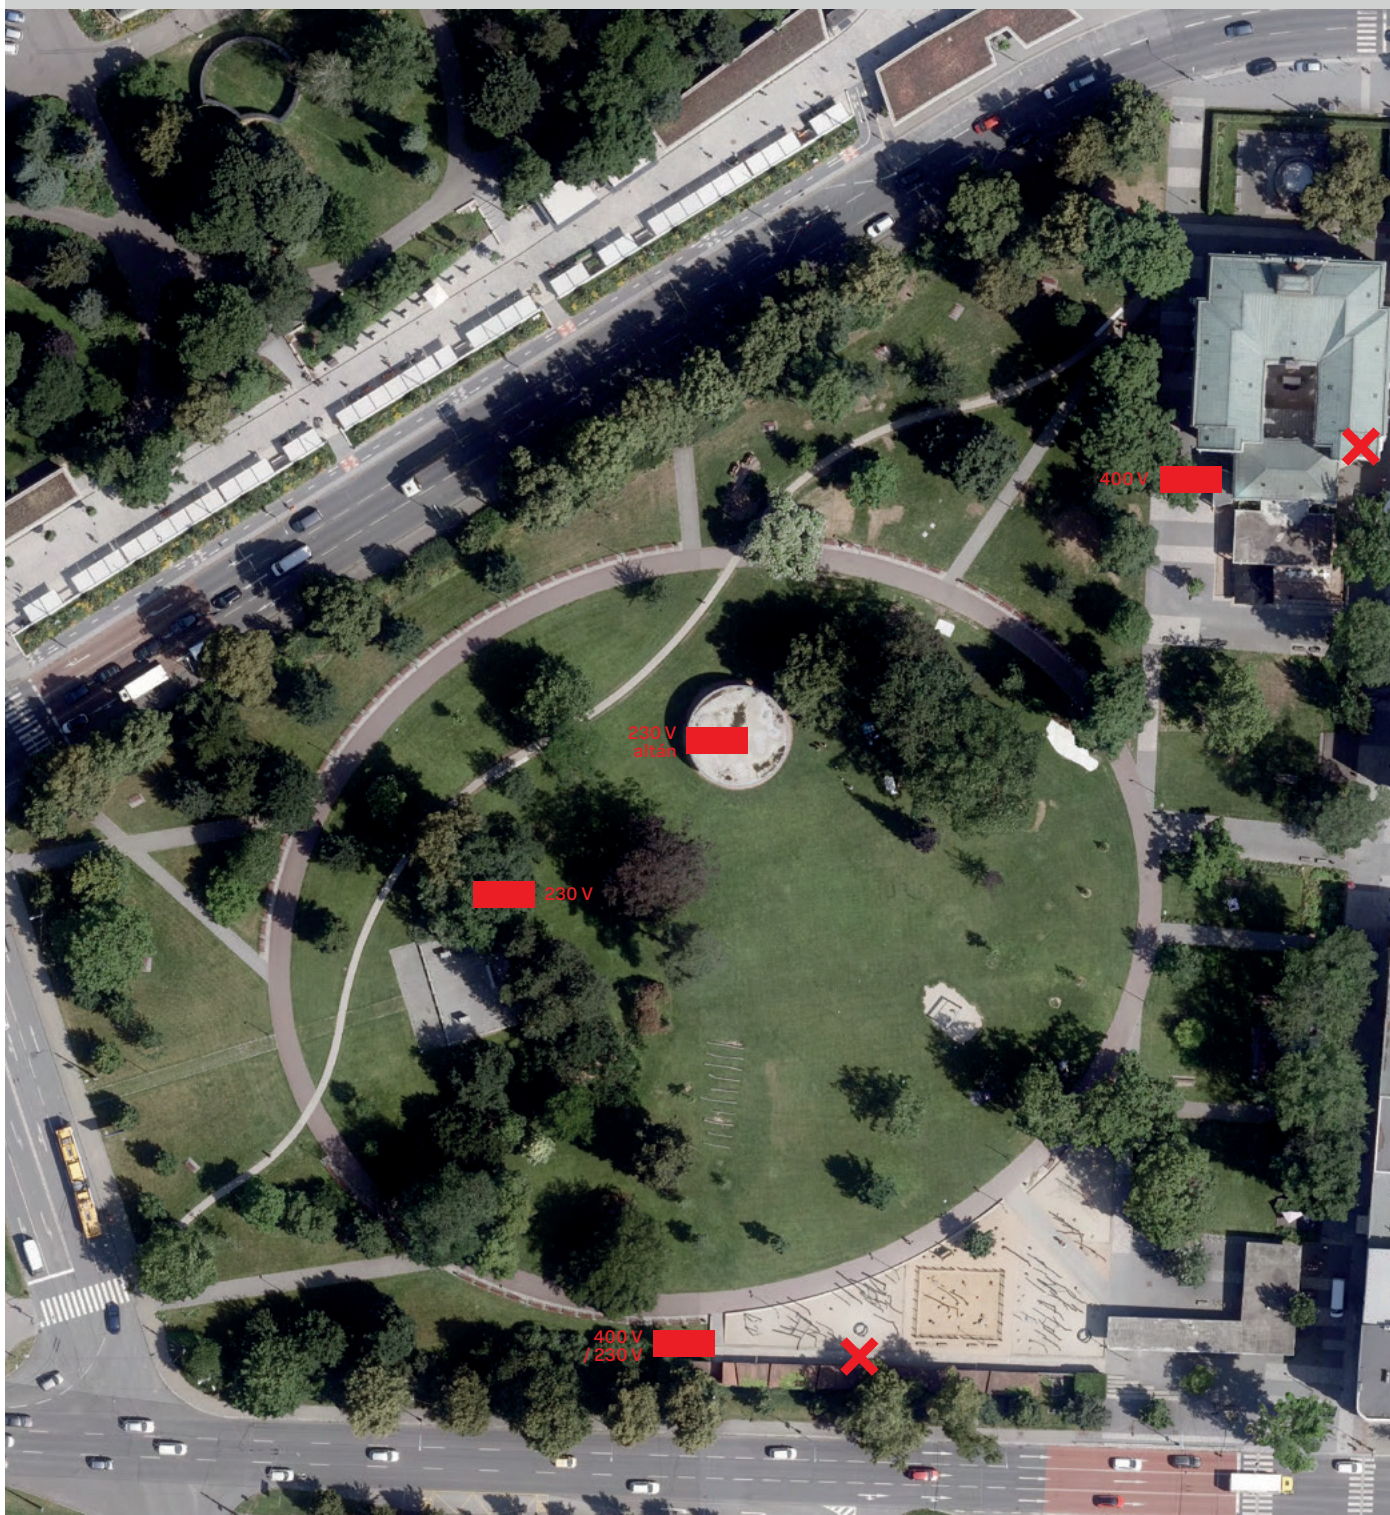

↑ sever

0 12,5 25 50 75 100 m

× WC

■ přípojná místa el. energie