



PROPOJOVACÍ KOMUNIKACE AREÁLŮ UNI HOBBY A RENAULT - ZLÍN - LOUKY NAD DŘEVNICÍ

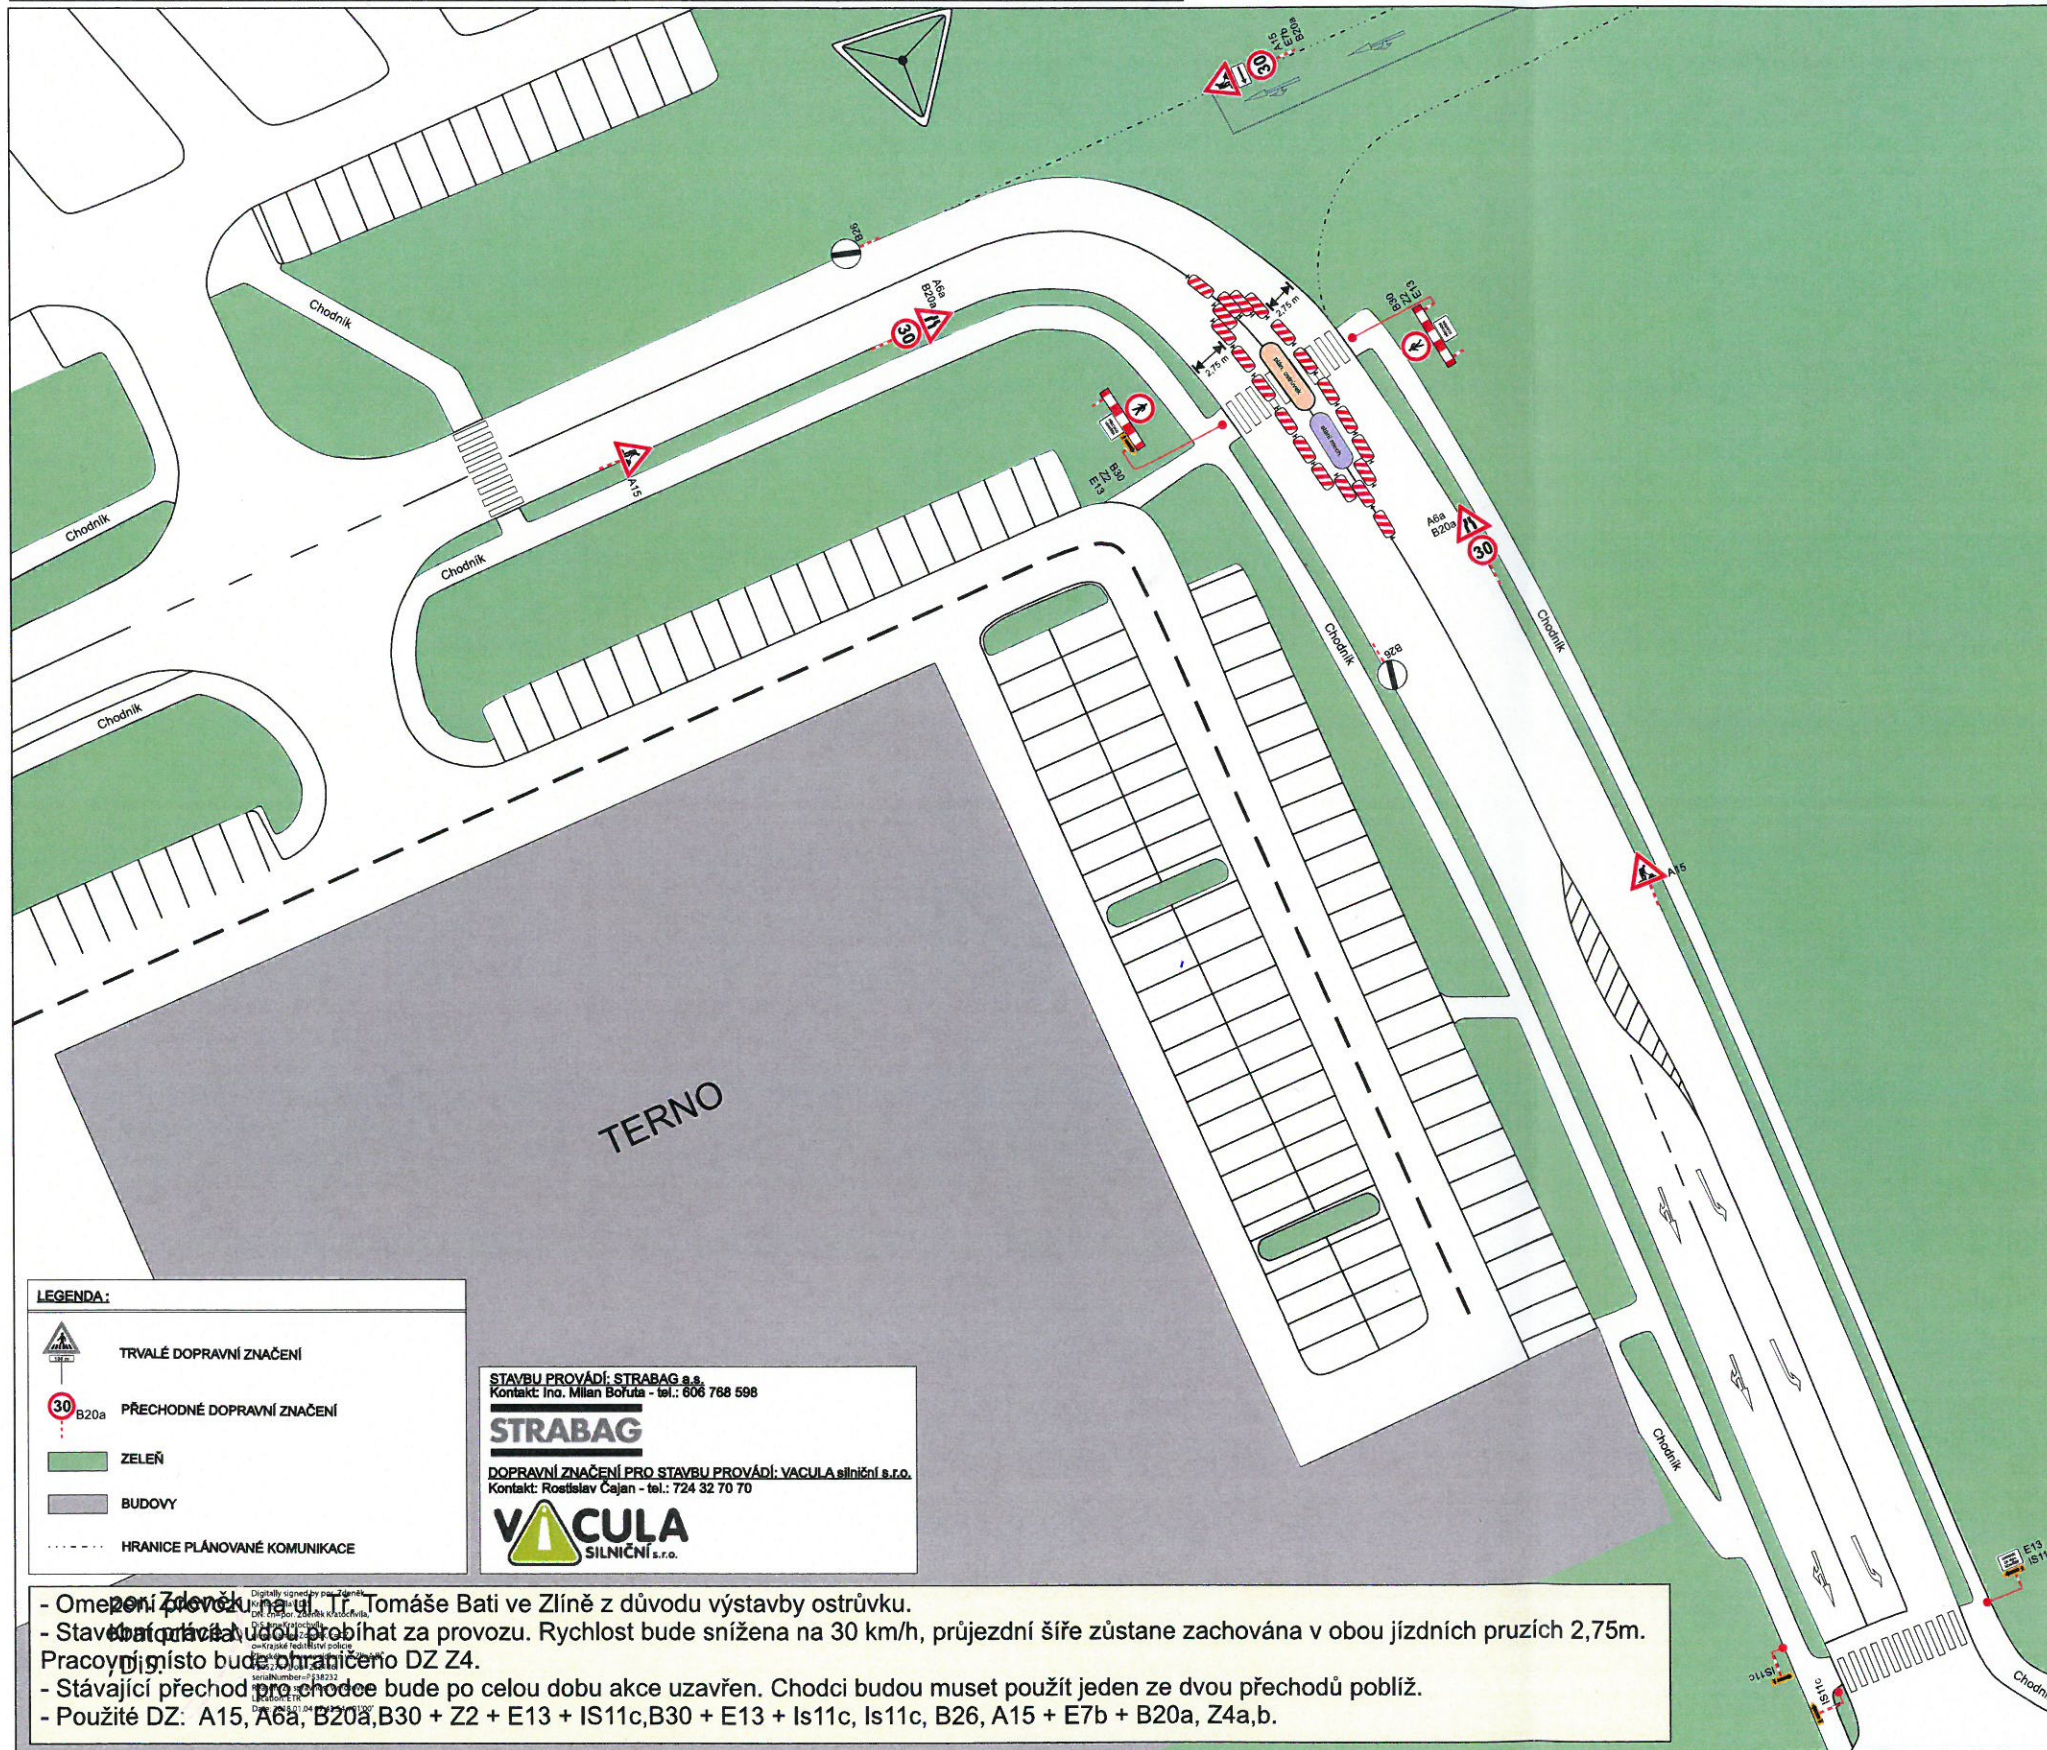

POUŽITÉ DZ:

2x - A15
2x - A6a, B20a
1x - B30 + Z2 + E13 + IS11c
1x - E13 + IS11c
2x - IS11c
2x - B26
1x - A15 + E7b + B20a
Dle reálné potřeby - Z4a, b

A15
A6a
B20a
A15
E7b
B20a
B26
E13
IS11c
B30
Z2
E13
IS11c
IS11c
IS11c
Z4a, Z4b

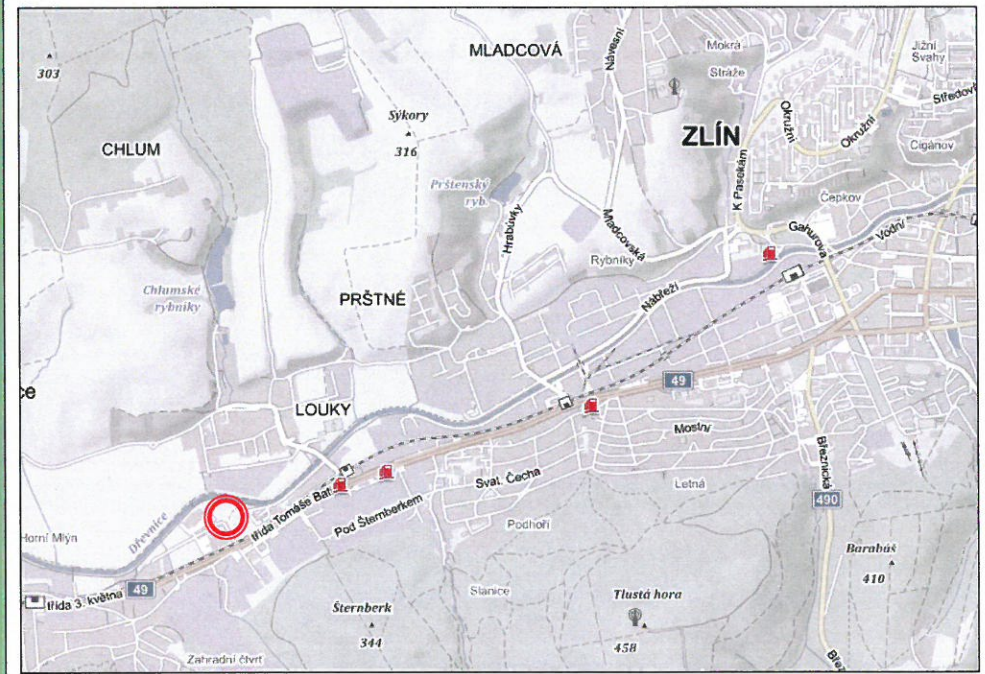

LEGENDA:

- TRVALÉ DOPRAVNÍ ZNAČENÍ
- PŘECHODNÉ DOPRAVNÍ ZNAČENÍ
- ZELEŇ
- BUDOVY
- HRANICE PLÁNOVANÉ KOMUNIKACE

STAVBU PROVÁDÍ: STRABAG a.s.
Kontakt: Ino. Milan Bořuta - tel.: 606 768 598

STRABAG

DOPRAVNÍ ZNAČENÍ PRO STAVBU PROVÁDÍ: VACULA silniční s.r.o.
Kontakt: Rostislav Čajan - tel.: 724 32 70 70

VACULA
SILNIČNÍ s.r.o.

- Omezení provozu na ul. T. Tomáše Bati ve Zlíně z důvodu výstavby ostrůvku.
- Stavba a provoz bude probíhat za provozu. Rychlost bude snížena na 30 km/h, průjezdní šíře zůstane zachována v obou jízdních pruzích 2,75m.
Pracovní místo bude ohraničeno DZ Z4.
- Stávající přechod pro chodce bude po celou dobu akce uzavřen. Chodci budou muset použít jeden ze dvou přechodů poblíž.
- Použité DZ: A15, A6a, B20a, B30 + Z2 + E13 + IS11c, B30 + E13 + IS11c, IS11c, B26, A15 + E7b + B20a, Z4a, b.

VYPRACOVAL: ROSTISLAV ČAJAN	ODSOUHLASIL: PAVLÍNA HERMANNOVÁ
KRAJ: ZLÍNSKÝ	INVESTOR:
M.Ú.: ZLÍN	ZHOTOVITEL: STRABAG A. S.
AKCE: PROPOJOVACÍ KOMUNIKACE AREÁLŮ UNI HOBBY A RENAULT - ZLÍN - LOUKY NAD DŘEVNICÍ	
PŘÍLOHA: SITUACE - PŘECHODNÉ DOPRAVNÍ ZNAČENÍ	

VACULA
SILNIČNÍ s.r.o.

IČO: 031 81 936

Sídlo: Růžová 972/1, 110 00 Praha 1
Provozovna: Sázany 539, 756 43 Kečb

FORMÁT	A3
DATUM	11/2017
ZAK. ČÍS.	2892017
ARCHIVNÍ ČÍS.	