


B28 budou umístěny v předstihu 7 dní a budou osazeny datemačasnem
 Tabulka E13 pod B28 bude obsahovat text: MIMO VOZIDLA ST AVBY

Varianta č. 1 - chodník průchozí

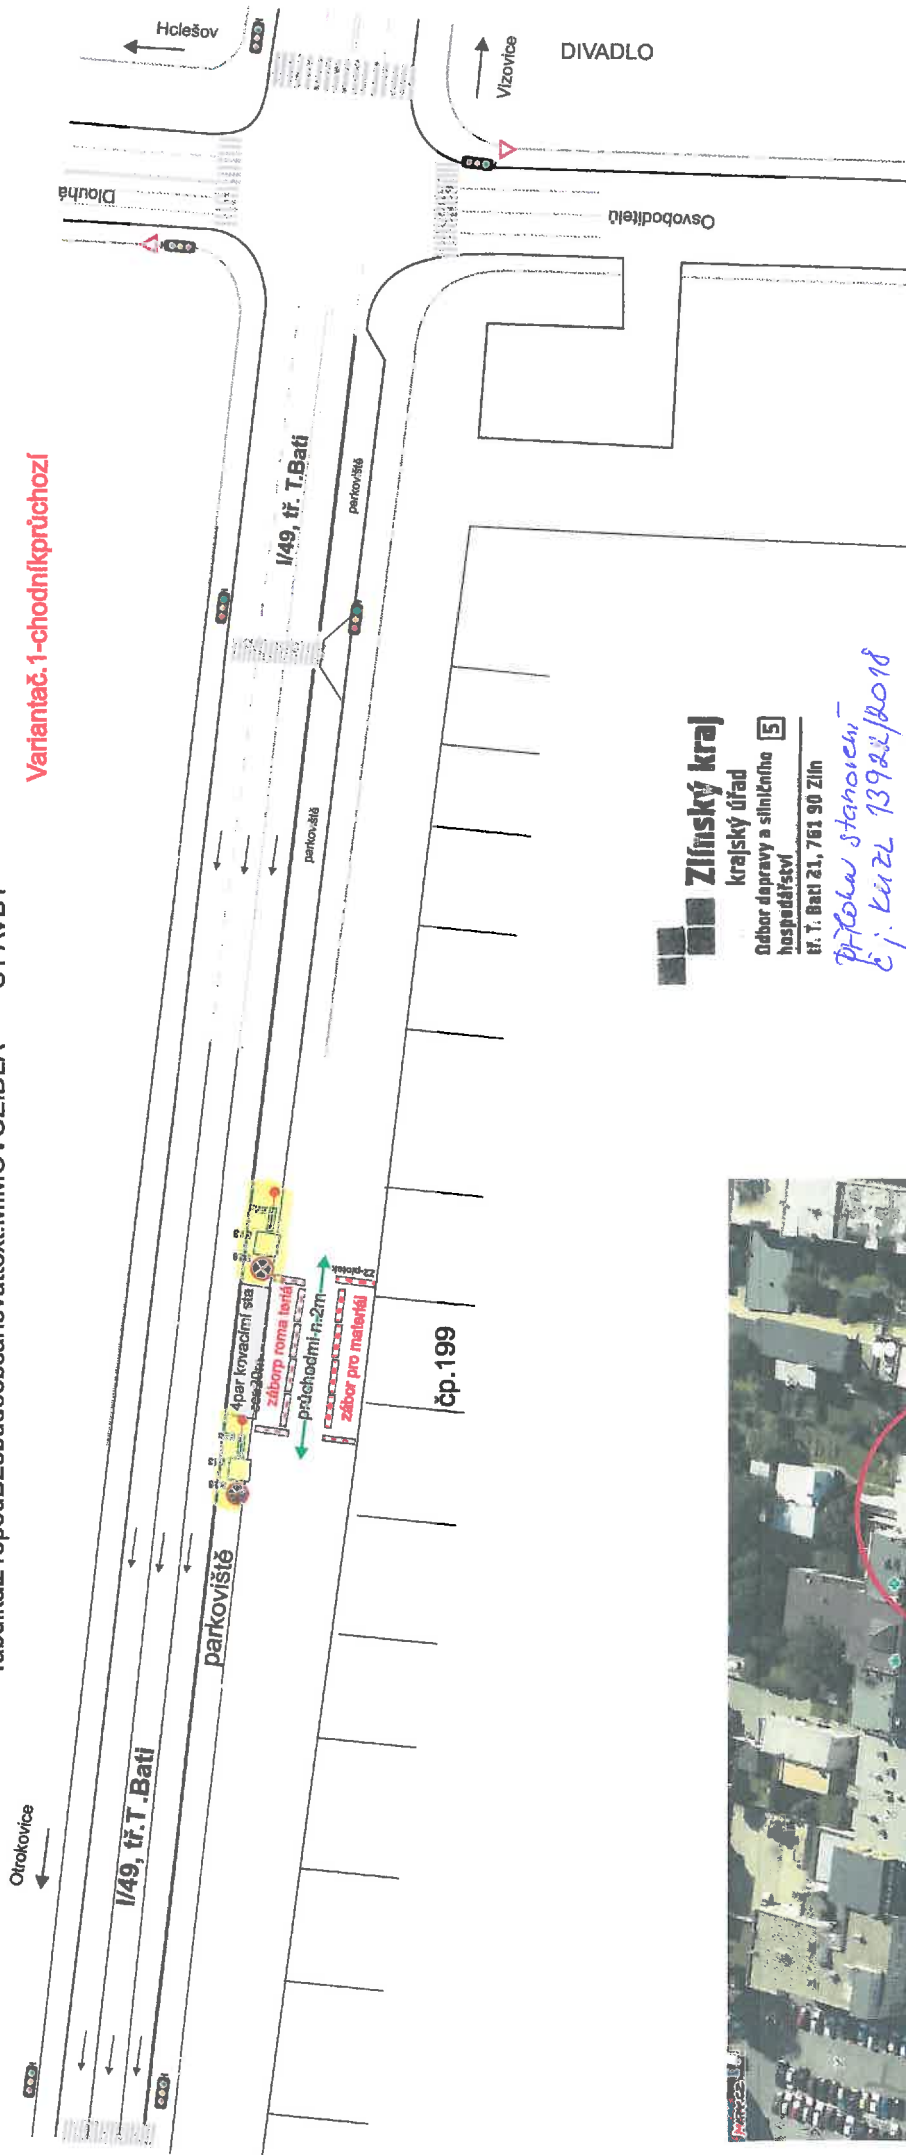

Zlínský kraj
 krajský úřad
 odbor dopravy a silničního
 hospodářství
 tř. T. Bati 21, 763 90 Zlín

*Přeloha stanic
 č. kříže 1392/2018
 J. Bludný*



 Manas.r.o. ČSNE NI SO9 001-2001 Prox.: Bilancká 1934 Mob.tel.: 608 777 491 www.manadz.cz E-mail: radim.mana@seznam.cz	CU-chodník T.Bati, čp.199 -osazování výlohnaobjekt JanKraus, majitel nemovitosti
	Žadatel : p.KrausJan Místo : Zlín Obec : Zlín Datum : 19.1.2018
Zpracoval: Miroslava Michalčíková	