


DETAIL ŽLUTÉ KŘÍŽENÉ ČARY
V12b



POMĚR STRAN P2
TLOUŠŤKA ČAR 0,125

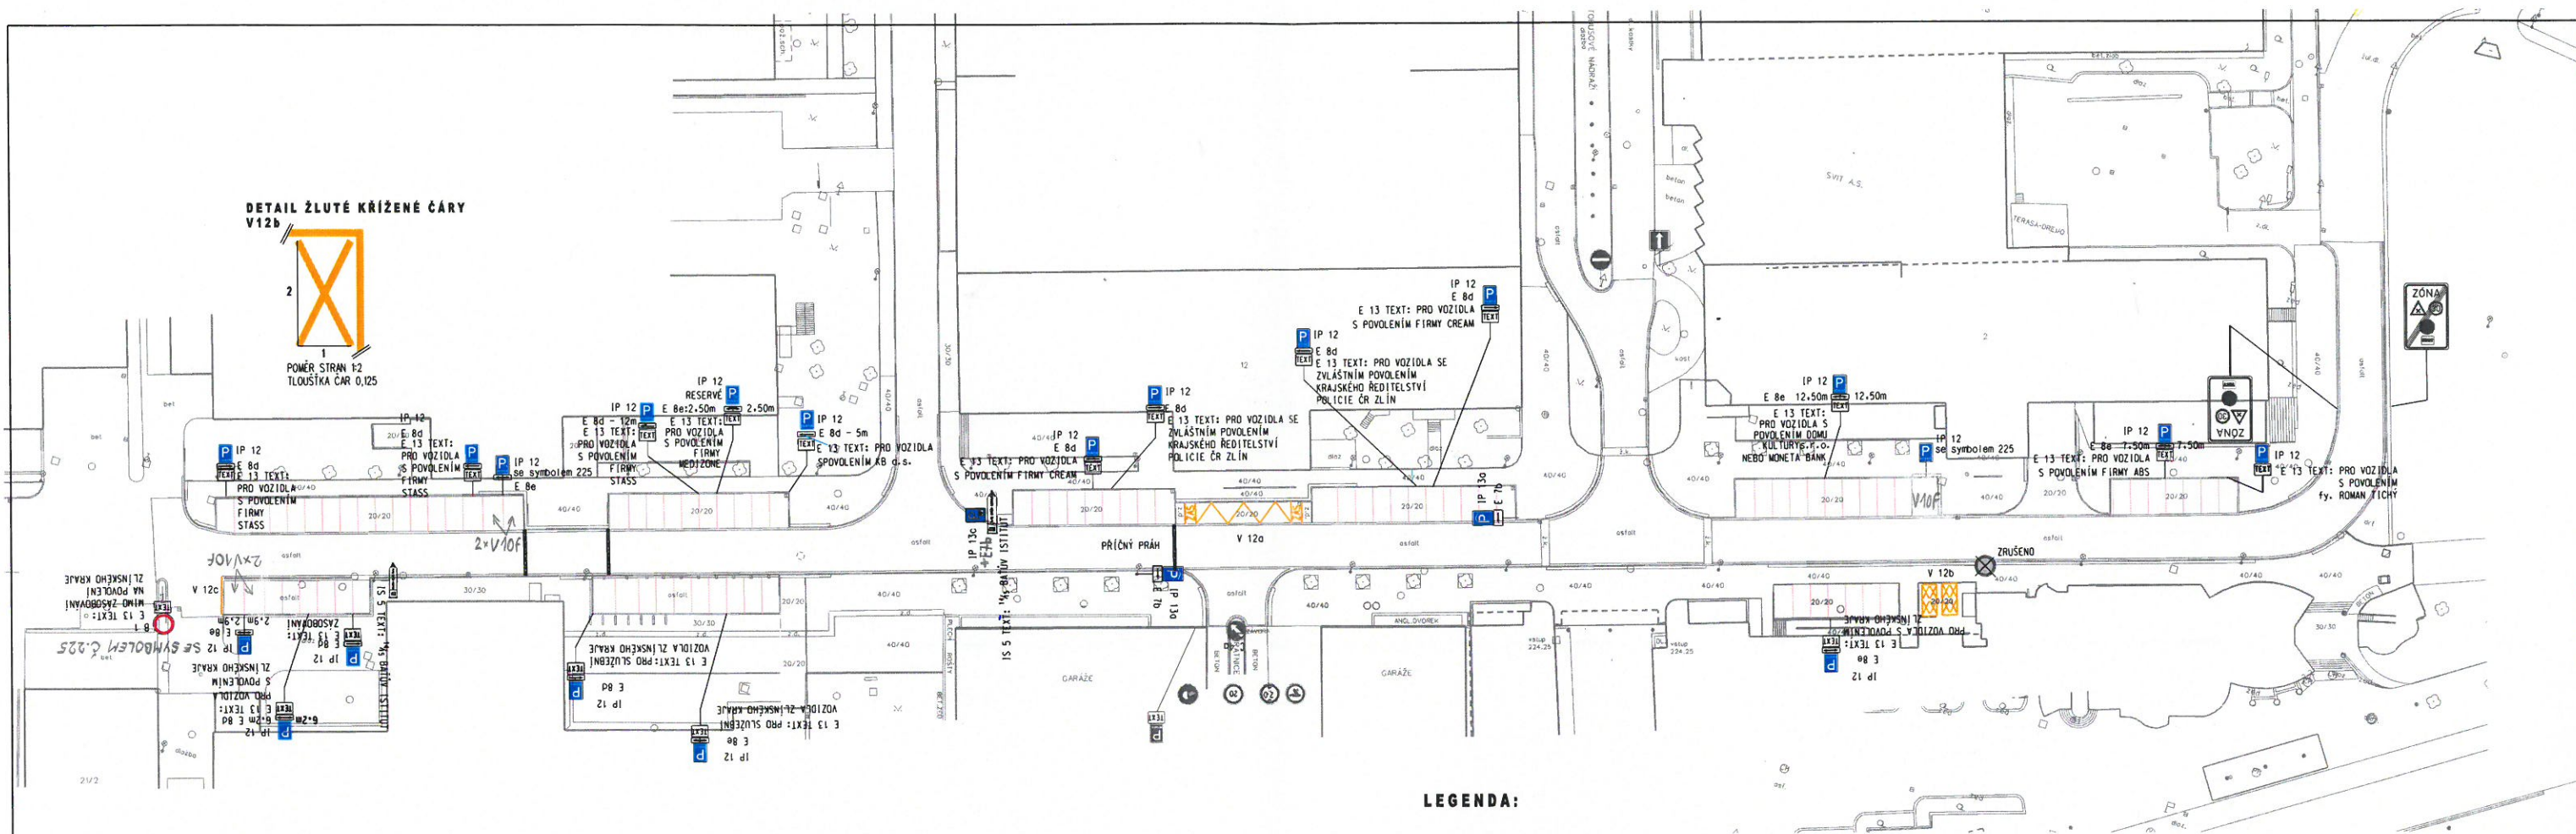

LEGENDA:

LEGENDA:

- 8 28 ZRUŠENÉ DZ SVISLÉ
- NOVÉ DZ SVISLÉ
- NOVÉ DZ VODOROVNÉ

zlín. *Alster* Odbor inženýrských a dopravních řízení
Magistrát města Zlína 3
PŘÍLOHA K č.j.: nnzč 055824/2018

Hlavní projektant Ing. Alster	Zodp. projektant Ing. Alster	Vypracoval M. Urbanová	Kontroloval Ing. Alster	projektová kancelář A-S nám. T.G. Masaryka 588, Zlín tel: 577210627, IČO: 61405230	
INVESTOR: KRAJSKÝ ÚŘAD ZLÍNSKÉHO KRAJE					
ZLÍN ULICE J.A. BATI - DOPRAVNÍHO ZNAČENÍ				FORMÁT 4 A4	STUPEŇ TP
SITUACE DZ				DATUM 8. 2017	Č.Z.
				MĚR. 1:500	Č.V. 10 - 3