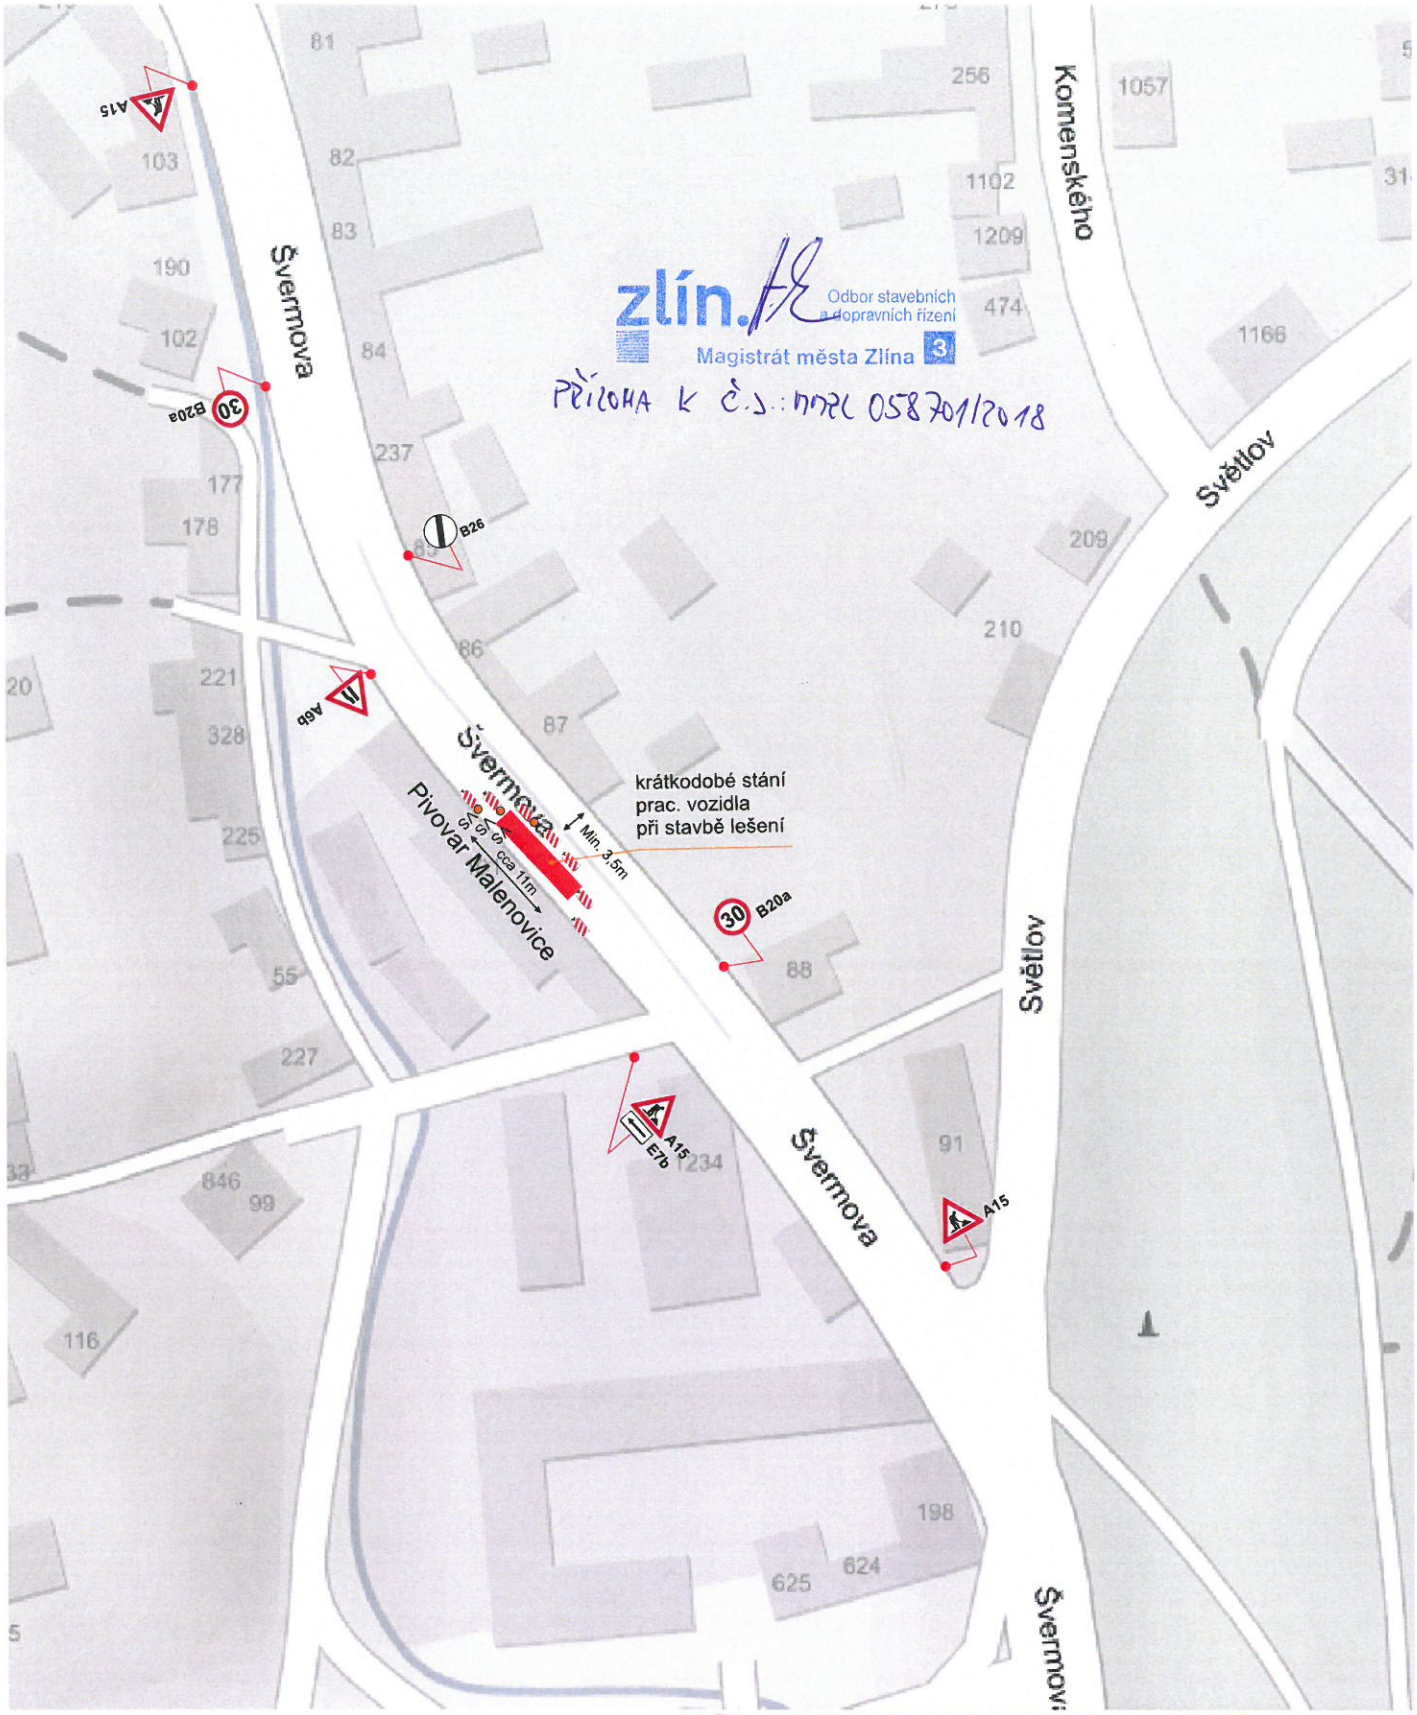

- práce budou probíhat pouze v denní dobu, t.j. Od 6,00 do 18,00 hod za příznivého počasí
- DZ bude osazeno dle tohoto návrhu a v souladu s Tp66 a v případě potřeby bude upraveno či doplněno dle aktuální situace dle požadavku MěÚ - odboru dopravy
- lešení bude řádně opleceno stavebním oplocením

Digitally signed by por. Jaroslav Pastyřík, DN: c=CZ, o=Policie ČR, cn=por. Jaroslav Pastyřík, ou=Krajské ředitelství policie Zlínského kraje se sídlem ve Zlíně, IČ 72052767, ou=226117, Reason: Za správnost vyhotovení, Location: ETR, Date: 2018.04.16 14:06:05 +02'00'

Jaroslav Pastyřík DiS.

ZU silnice III/4972 ul. Švermova,
Zlín Malenovice
PLÁNEK Č. 1

stavba: OPRAVA STŘECHY PIVOVARU ZLÍN-MALENOVICE

Žadatel : Pivovar Malenovice	
Místo : Malenovice	**Obec :** Malenovice
Datum : 6.4.2018	

DOPRAVNÍ ZNAČENÍ
Mana s.r.o.
ČSN EN ISO 9001-2001
Prov.: Bílanská 1934
767 01 Kroměříž
Mob.tel.: 608 777 491
www.manadz.cz
E-mail:radimmana@seznam.cz
Zpracoval:Miroslava Michalčíková

- práce budou probíhat pouze v denní dobu, t.j. Od 6,00 do 18,00 hod za příznivého počasí
- DZ bude osazeno dle tohoto návrhu a v souladu s Tp66 a v případě potřeby bude upsobeno či doplněno dle aktuální situace dle požadavku MěÚ – odboru dopravy
- lešení Pastyřík, DiS. opticky stavebním oplocením

ZU silnice III/4972 ul. Švermova, Zlín Malenovice PLÁNEK Č. 2 stavba: OPRAVA STŘECHY PIVOVARU ZLÍN-MALENOVICE	DOPRAVNÍ ZNAČENÍ Mana s.r.o. ČSN EN ISO 9001-2001
Žadatel : Pivovar Malenovice	**Prov.: Bílanská 1934** **767 01 Kroměříž** **Mob.tel.: 608 777 491** **www.manadz.cz** E-mail:radimmana@seznam.cz
Místo : Malenovice **Obec :** Malenovice	
Datum : 6.4.2018	Zpracoval:Miroslava Michalčíková