


Příloha k č.j.: MRL 055583/2018 Otrokovice

Zlín

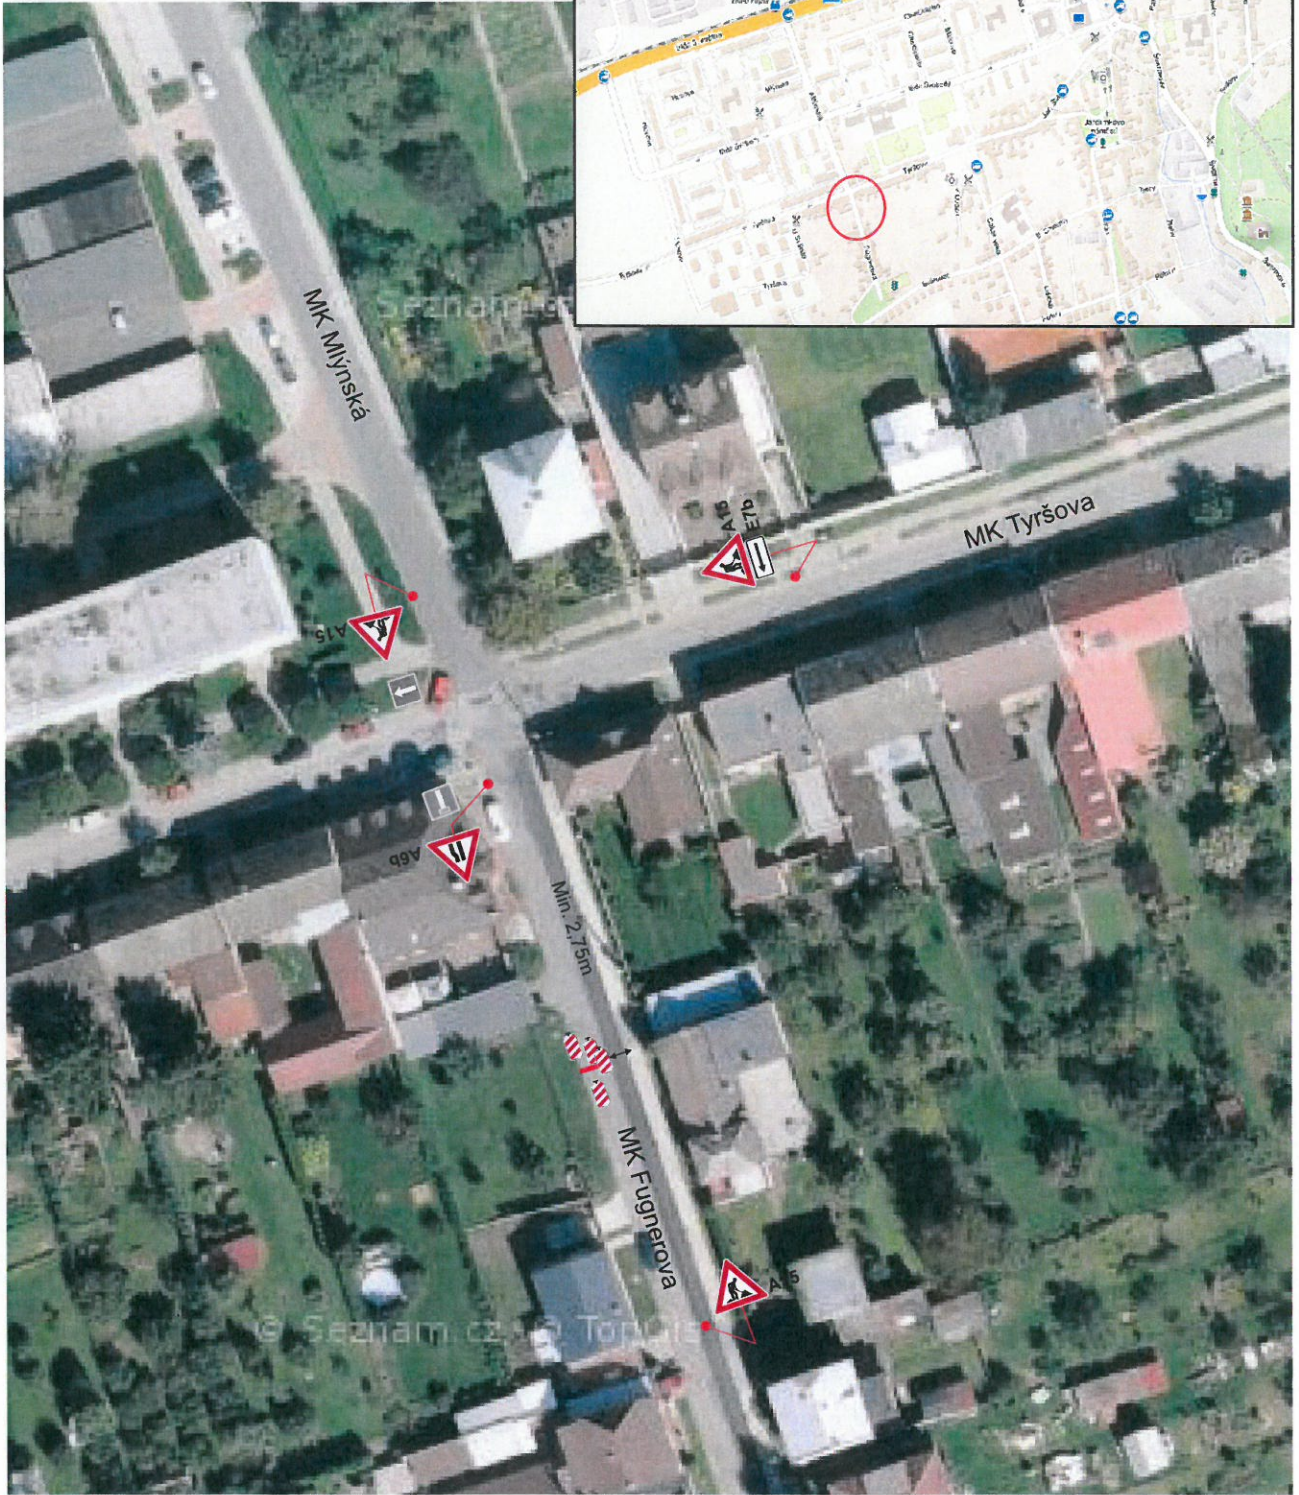

- práce budou probíhat pouze v denní dobu, t.j. Od 6,00 do 18,00 hod za příznivého počasí
- DZ bude osazeno dle tohoto návrhu a v souladu s Tabelem a případně potřeby barevné úsobony či doplněno pastýlkami situace dle požadavku MěÚ - odboru dopravy

ZU MK Fugnerova, Zlín, Malenovice - přípojka plynu stavba: RODINNÝ DŮM parc. č. 904/32 K.Ú MALENOVICE U ZLÍNA		 Mana s.r.o. ČSN EN ISO 9001-2001 Prov.: Bilánská 1934 767 01 Kroměříž Mob.tel.: 608 777 491 www.manadz.cz E-mail: radimmana@seznam.cz
Žadatel : VITA STAV		
Místo : Malenovice	Obec : Malenovice	Zpracoval: Miroslava Michalčíková
Datum : 10.4.2018		