


NN 3 PEN AC, 50Hz, 400/230V / TN-C

Ochrana před nebezpečným dotykem živých částí rozvodných elektrických zařízení do 1000 V i nad 1000 V částí rozvodných elektrických v distribuční soustavě dodavatele elektřiny:

- neživých částí nn : samočinným odpojením, v síti TN-C do 1000V - dle el.3.3.3. PNE 33 0000-1
- živých částí nn : zábranou, kryty nebo přepážkami, izolací - dle el.3.2.2.2, el.3.2.2.3 a el.3.2.2.4 PNE 33 0000-1
- polohou - v nově budovaných částech sítí nn dle PNE 33 0000-1, el. 3.3.2.1
- izolací - v nově budovaných částech sítí nn a kabelových sítích dle PNE 33 0000-1, el. 3.3.2.3

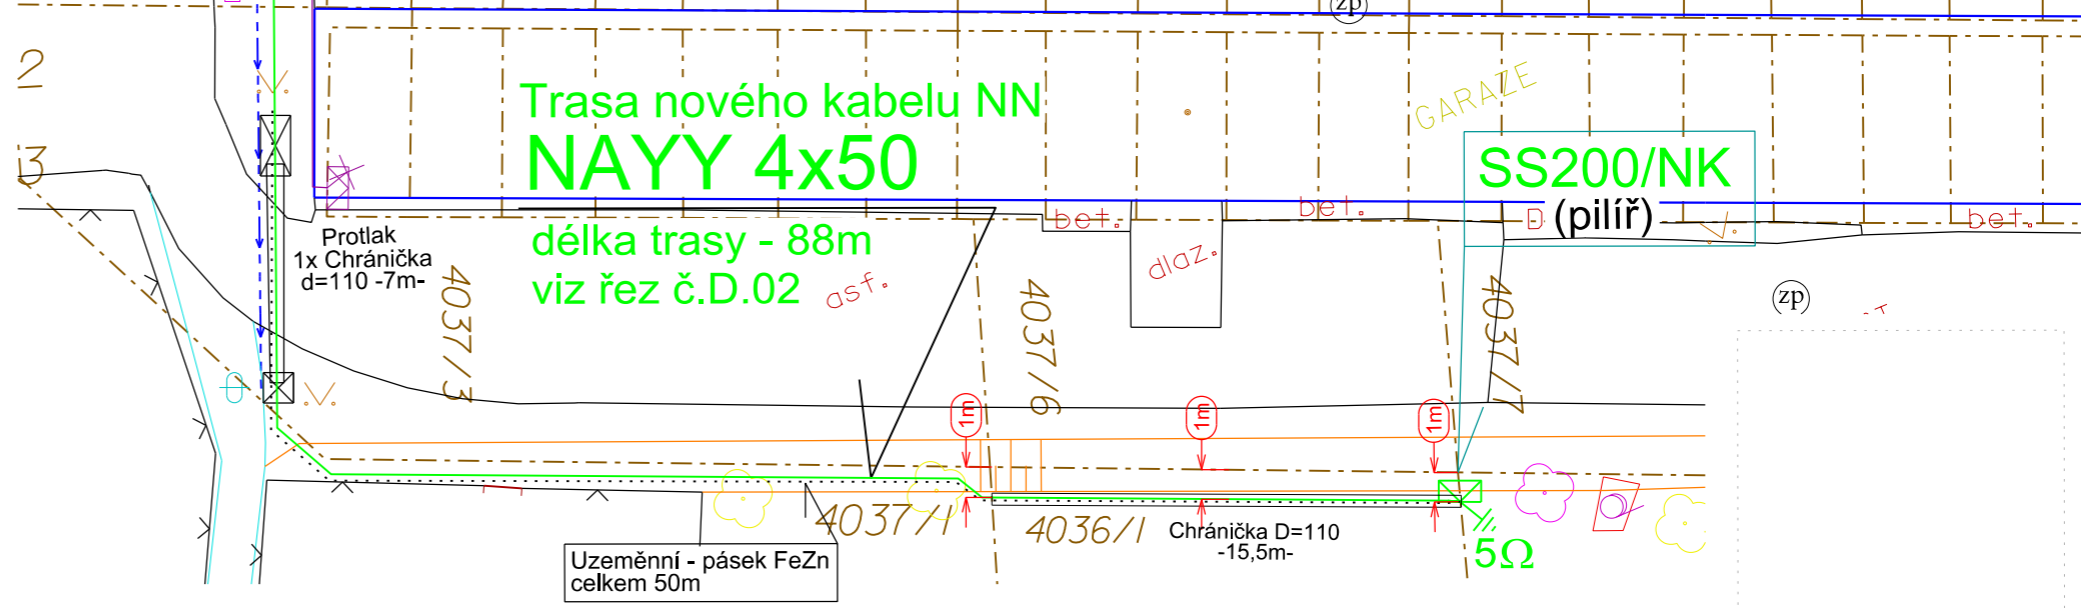

Prostory z hlediska úrazu el. proudem	Nebezpečné
Prostory	VI. - venkovní dle PNE 33 0000-2
Vnější vlivy působící na rozvodná zařízení distribuční a přenosové soustavy	stanovuje PNE 33 0000-2, tabulka 6

Upozornění
 Před zahájením výkopových prací nutno nechat výtýčtit všechna stávající podzemní vedení, která by mohla být výkopy poškozena.
 Polohu podzemních vedení nelze vtyčovat odměřováním vzdáleností na výkrese.
 Přesné vyznačení všech podzemních vedení na povrchu zajistí dodavatel před zahájením stavby.

- LEGENDA -

	Nové kabelové vedení NN
	Nová přípojková skříň
	Nové uzemnění
	Stávající přípojková skříň
	Stávající kabelové vedení NN
	Vodovod
	Kanalizace

Vypracoval :	Škrobák Lukáš	Zodp. projektant	Polách Martin
Místo stavby:	Zlín	Kraj :	Zlínský
Stavebník :	E.ON Distribuce, a.s., F.A.Gerstnera 2151/6, České Budějovice		
Název akce:	Zlín, p.Šlampa, kabelové vedení NN		
Koordinační situace - stavby kabelového vedení NN	1 : 250		
MP Projekt s.r.o.		MP Projekt s.r.o.	
Sokolská 762, 763 62 Tlumačov DIČ: CZ27734609		Sokolská 762, 763 62 Tlumačov DIČ: CZ27734609	
Projektant / tel: 577 001 408 / mob: 777 483 648		Projektant / tel: 577 001 408 / mob: 777 483 648	
Číslo projektu	1030042381		
Název souboru	C_03_SITUACE.dgn		
Datum	05.01.2018		
Formát	2xA4		
Měřítko	Výkres číslo		
	C.03		