


ZLÍN - JIŽNÍ SVAHY, ULICE ČESKÁ A OKRUŽNÍ, DOČASNÉ PARKOVIŠTĚ

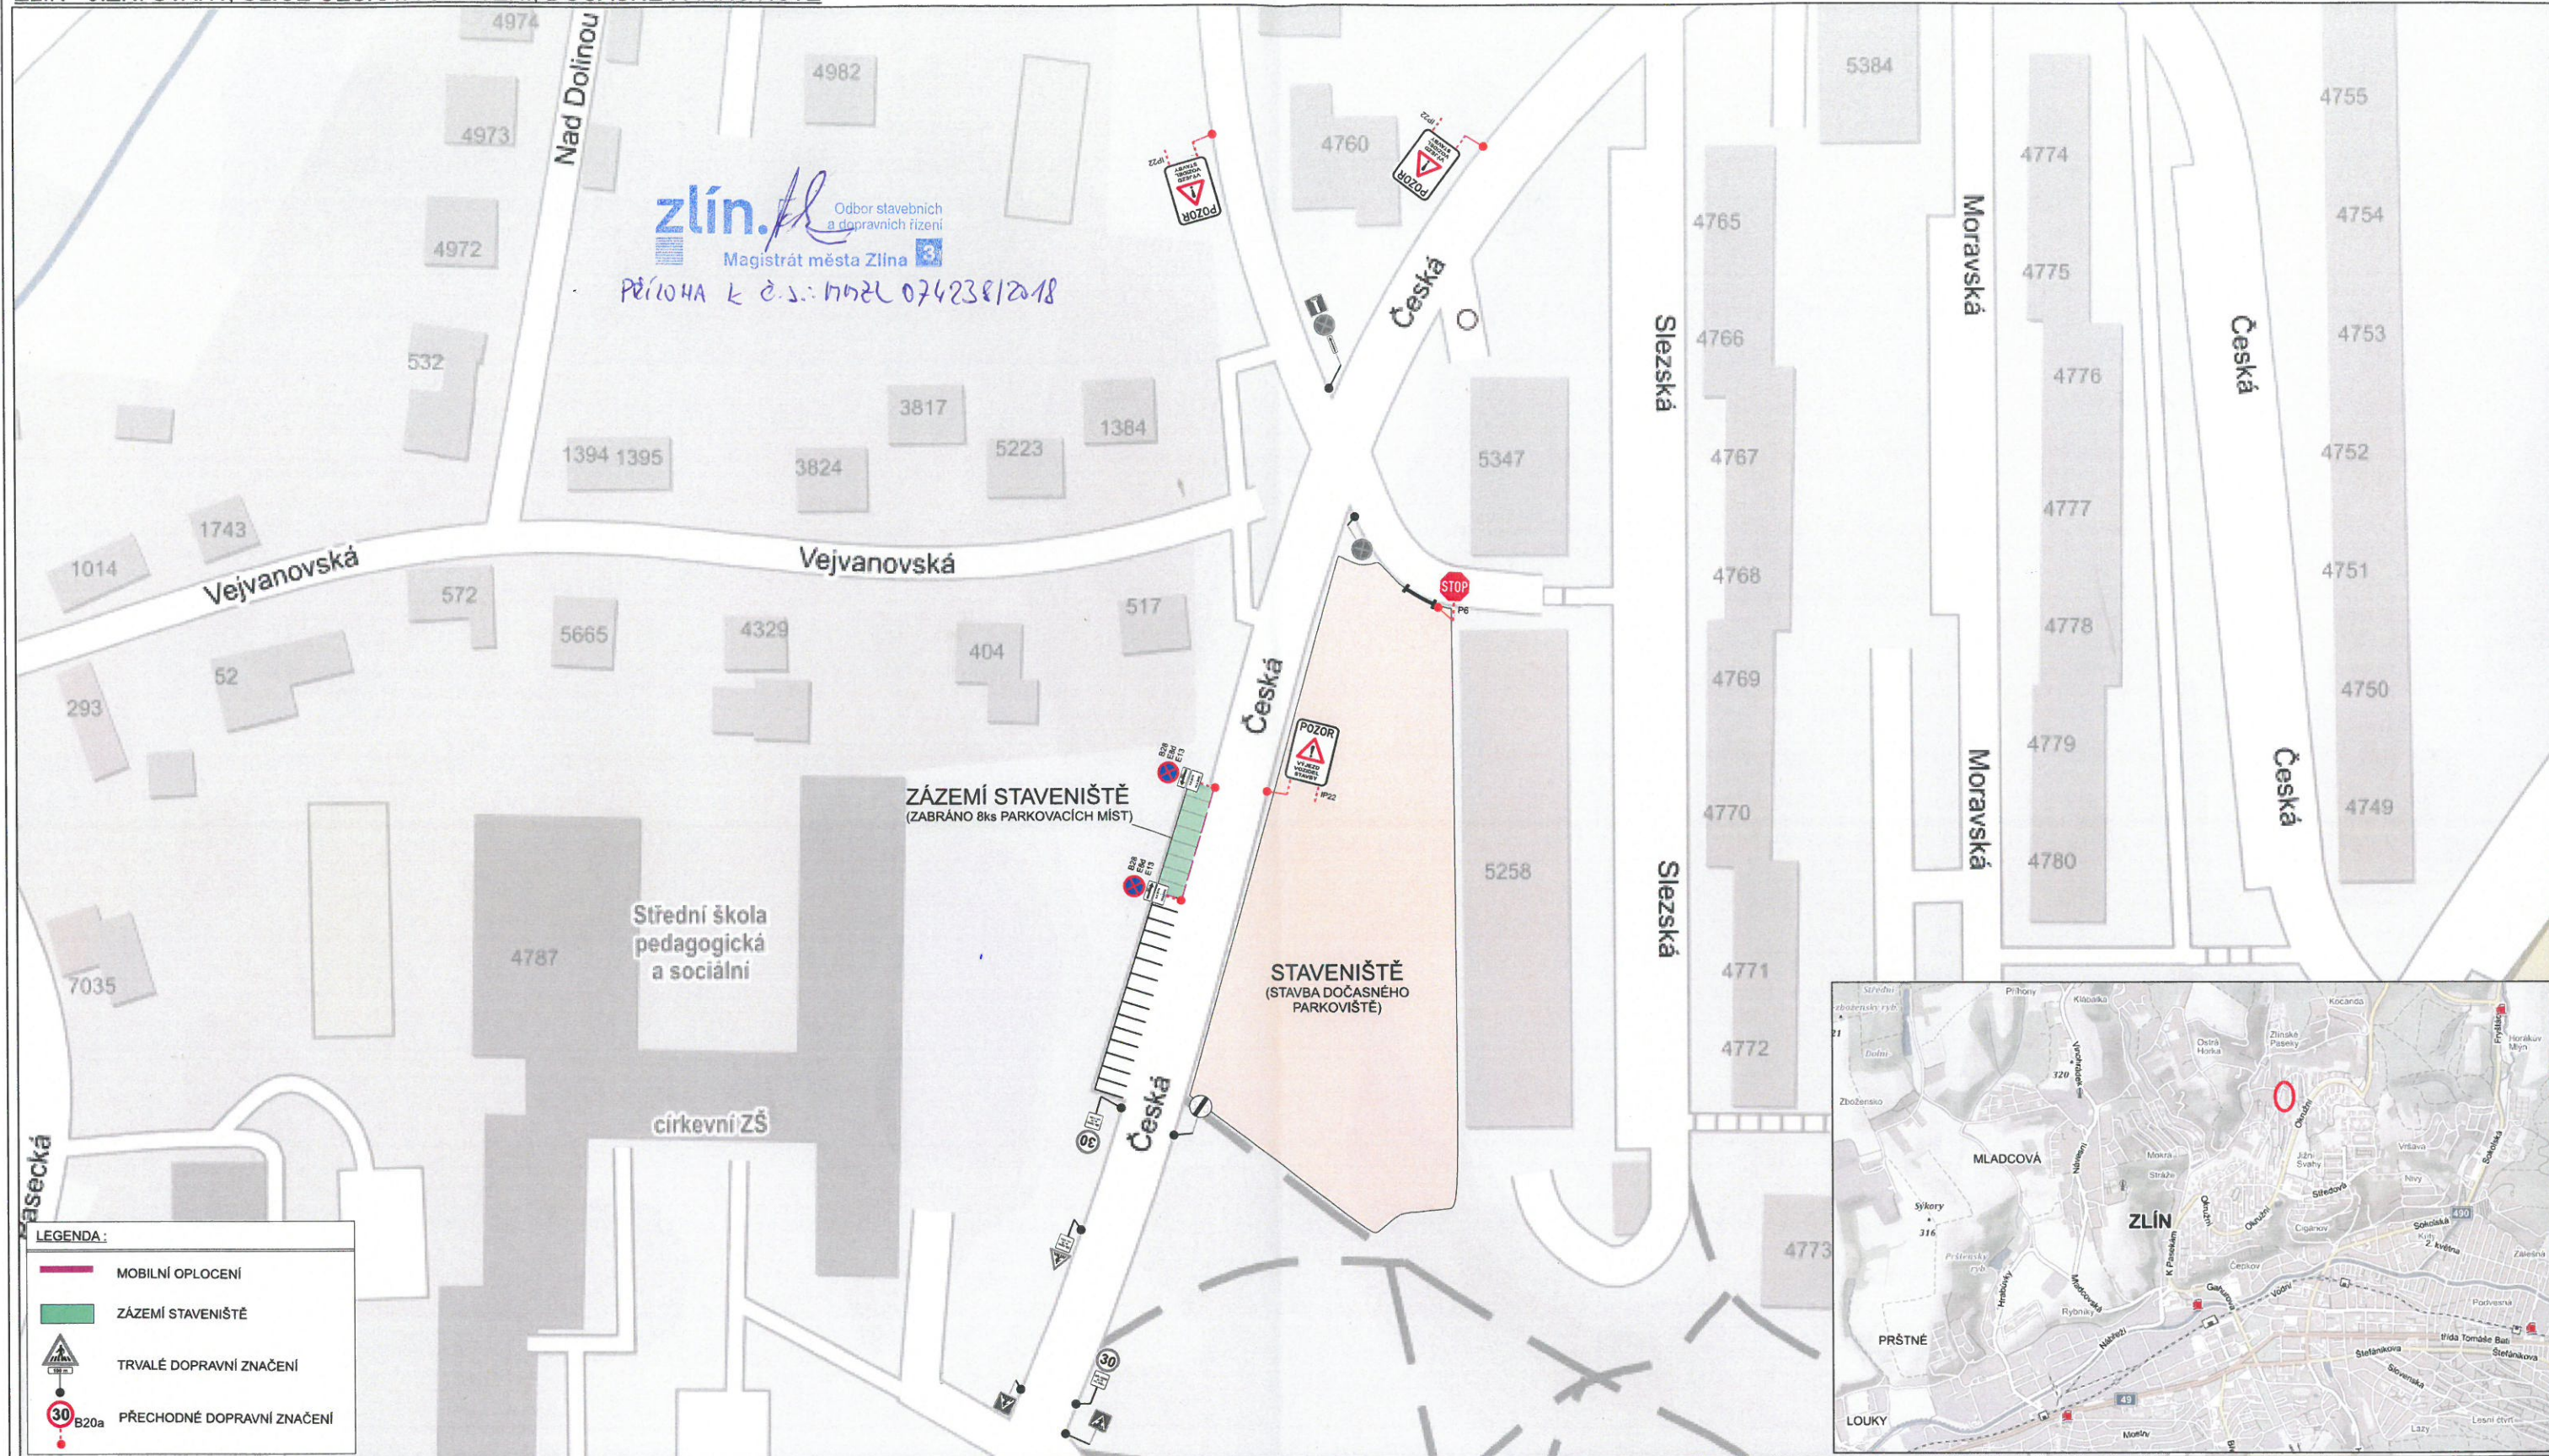

LEGENDA:

| | |
|--|----------------------------|
| | MOBILNÍ OPLOCENÍ |
| | ZÁZEMÍ STAVENIŠTĚ |
| | TRVALÉ DOPRAVNÍ ZNAČENÍ |
| | PŘECHODNÉ DOPRAVNÍ ZNAČENÍ |

- Instalace přechodného dopravního značení na ulici Česká ve městě Zlín.
- Na ulici Česká bude umístěno přechodné dopravní značení Č. IP22 text: „VÝJEZD VOZIDEL STAVBY“ a dopravní značení č. P6 z důvodu stavebních prací na dočasném parkovišti, ze silničních panelů, přilehlého k domu č. p. 5258.
- Zázemí staveniště bude umístěno na ulici Česká u protějšího parkoviště. Bude zabráno cca 8 parkovacích míst. Zázemí staveniště bude řádně zabezpečeno a oploceno mobilním oplocením.
- Příjezdová cesta, e garážím domu č. p. 5258, nebude nijak omezena, bude zajištěn trvalý příjezd ke garážím.
- Před začátkem zřízení zázemí staveniště bude na dotčené místo na parkovišti umístěno, s dostatečným předstihem, dopravní značení č. B28 s konkrétním termínem.
- Stálé dopravní značení, které by bylo v rozporu se značením přechodné úpravy provozu, bude v souladu s TP 66 překryto nebo škrtnuto.
- Veškeré přechodné dopravní značení bude umístěno na pozemních komunikacích dle TP 66 (Zásady pro označování pracovních míst na pozemních komunikacích)
- Použité DZ: IP22, P6, B28 + E8d + E13 (KONKRÉTNÍ TERMÍN STAV. PRACÍ).

- Stálé dopravní značení, které by bylo v rozporu se značením přechodné úpravy provozu, bude v souladu s TP 66 překryto nebo škrtnuto.
- Veškeré přechodné dopravní značení bude umístěno na pozemních komunikacích dle TP 66 (Zásady pro označování pracovních míst na pozemních komunikacích)

GPS SOUŘADNICE:
49.2423283N, 17.6663042E

POUŽITÉ DZ:

| | | | | | |
|--|----|--|----|--|----|
| | 1x | | 2x | | 2x |
| | 2x | | 2x | | |
| | 2x | | | | |

| | |
|--------------------------------|--|
| VYPRACOVAL: ROSTISLAV ČAJAN | ODSOUHLASIL: PAVLINA HERMANNOVÁ |
| KRAJ: ZLÍNSKÝ | INVESTOR: |
| M.Ú.: ZLÍN | ZHOTOVITEL: TECHNICKÉ SLUŽBY ZLÍN, S. R. O. |
| AKCE: | ZLÍN - JIŽNÍ SVAHY, ULICE ČESKÁ A OKRUŽNÍ DOČASNÉ PARKOVIŠTĚ |
| PŘÍLOHA: | SITUACE - PŘECHODNÉ DOPRAVNÍ ZNAČENÍ |

| |
|---|
| |
| IČO: 031 81 936 |
| Sídlo: Růžová 972/1, 110 00 Praha 1 Provozovna: Sádky 539, 756 43 Kečč |
| FORMÁT: A3 |
| DATUM: 05/2018 |
| ZAK.ČÍS.: 1412018 |
| ARCHIVNÍ ČÍS.: |