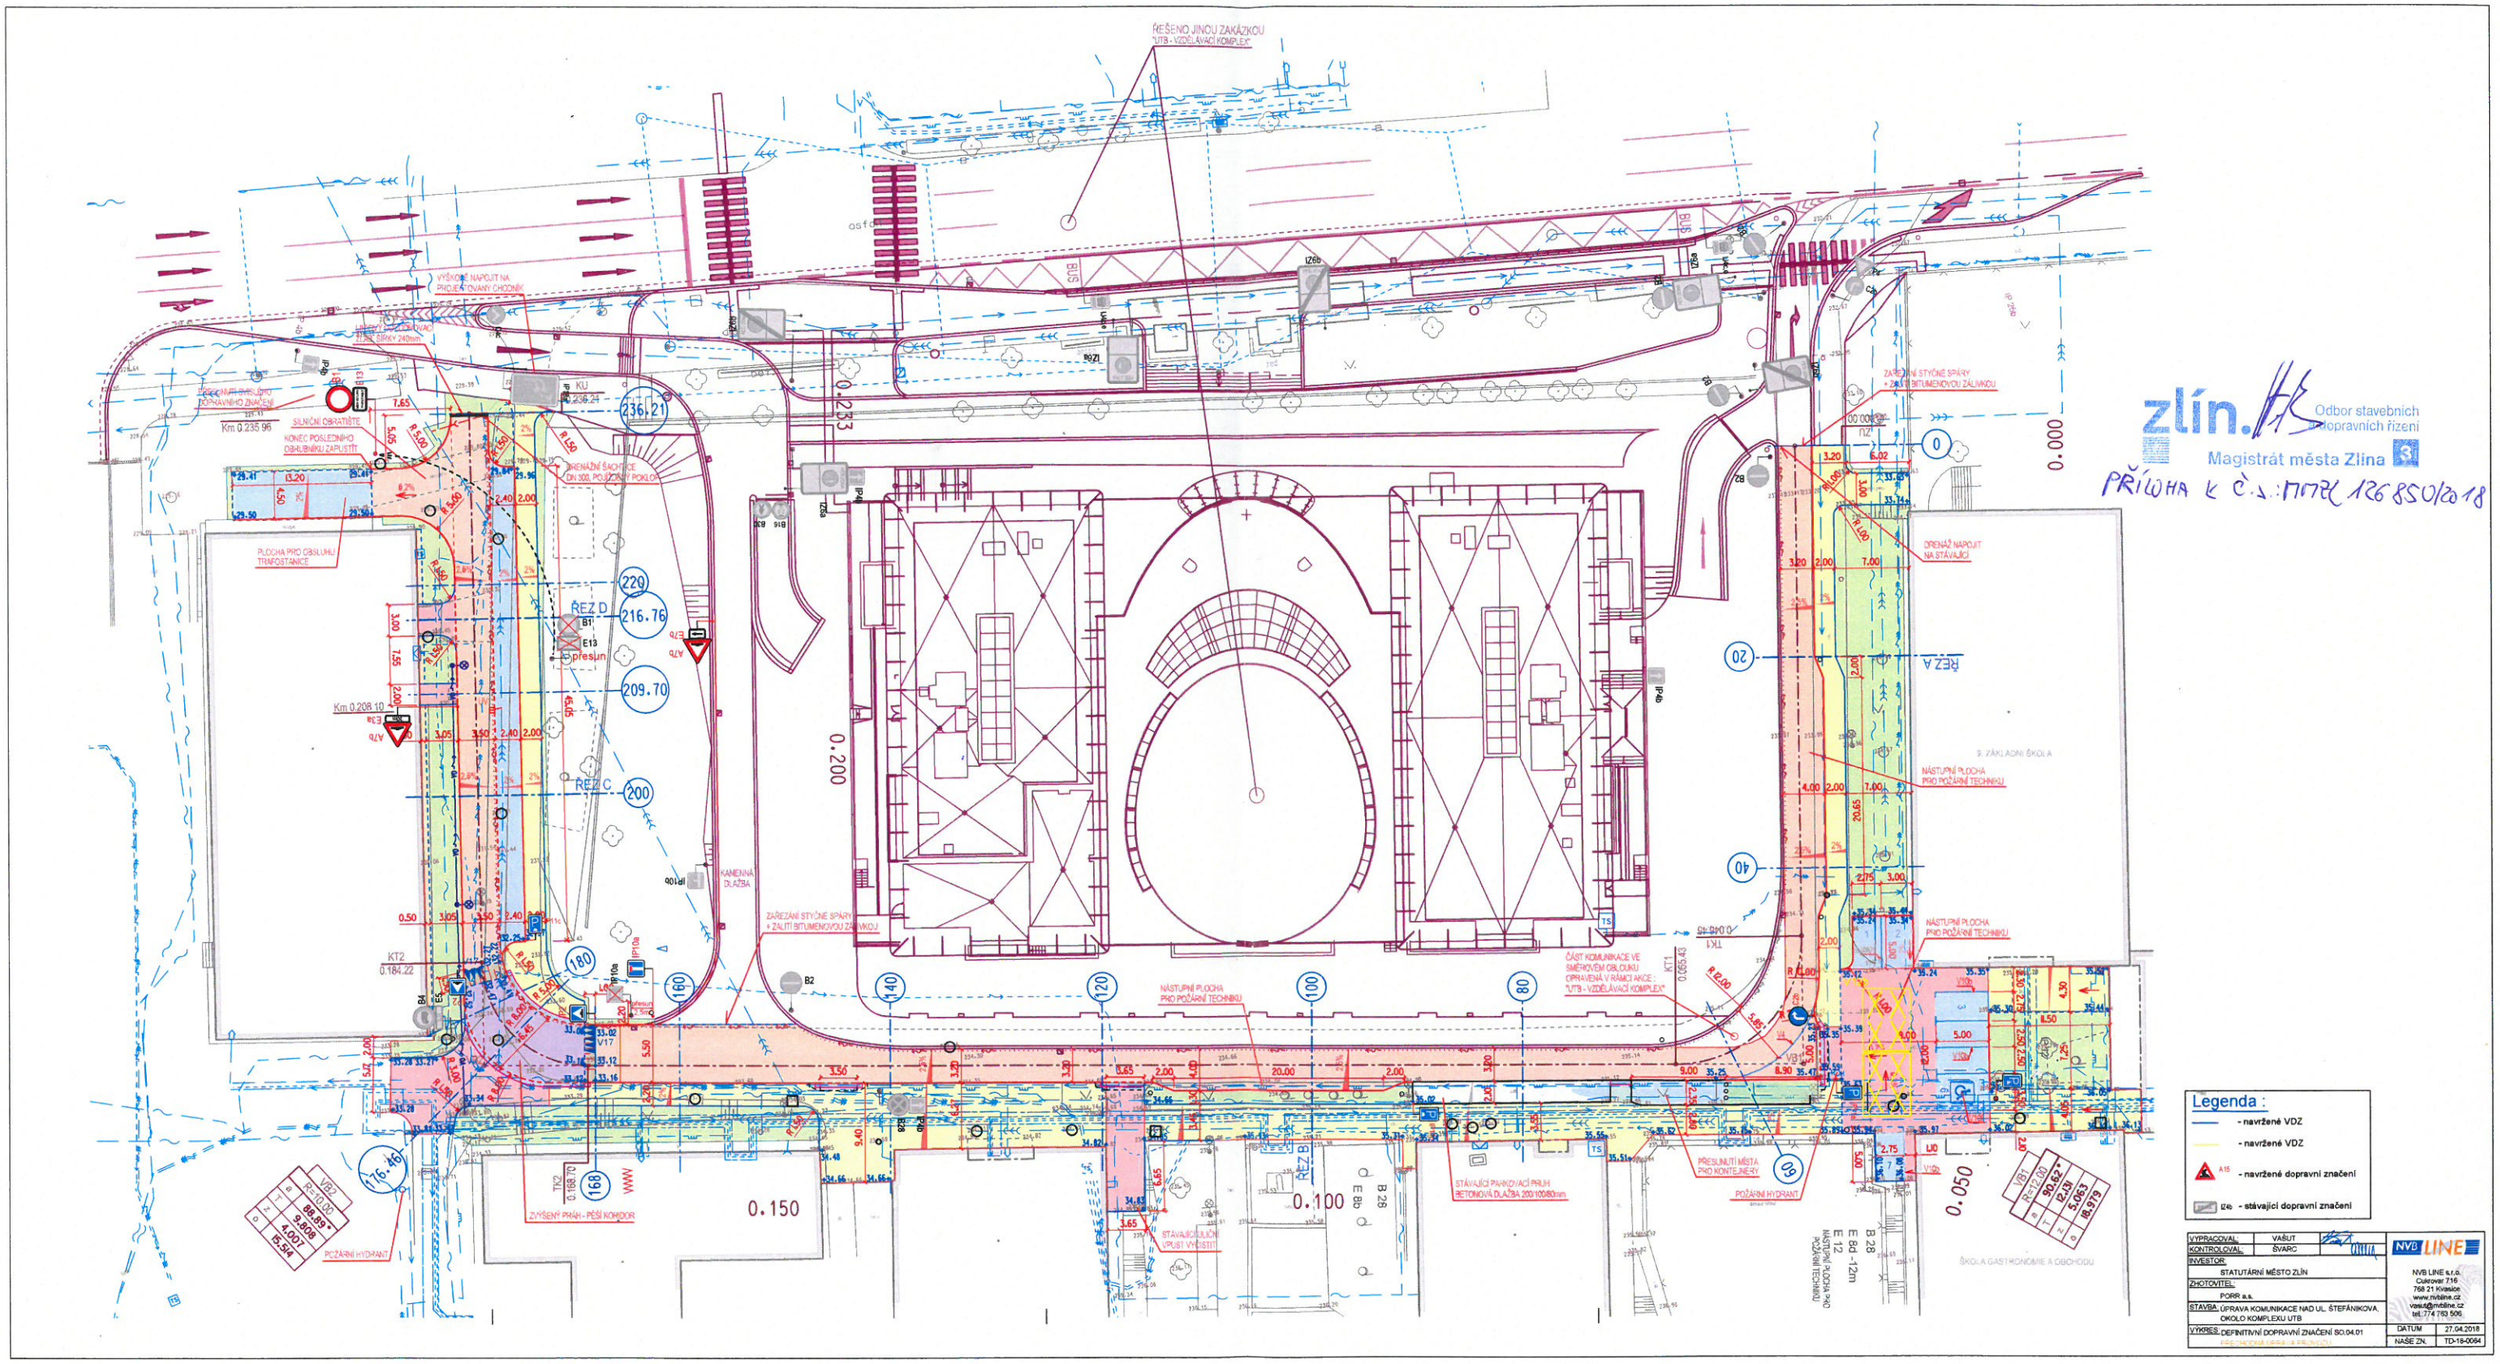
ŘEŠENO JINOU ZAKÁZKOU "UTB - VZDĚLÁVACÍ KOMPLEX"
VÝŠKOVÉ NAPOJIT NA PROJEKTOVANÝ CHODNÍK
ZAŘÍZNUTÍ ŠTÍPANÉ SPÁRY + ZALITÍ BITUMENOVOU ZÁLIVKOU
SVISLÉ DOPRAVNÍ ZNAČENÍ
SILNIČNÍ OBRATIŠTĚ
KONEC POSLEDNÍHO OBRUBNÍKU ZAPUSTIT!
DRENÁŽNÍ ŠACHTICE DN 300, POUZDROVÝ POKLOP
PLOCHA PRO OBSLUHU TRAFOSTANICE
DRENÁŽ NAPOJIT NA STÁVAJÍCÍ
ŘEZ A
ŘEZ B
ŘEZ C
ŘEZ D
KAMENNÁ DLAŽBA
NÁSTUPNÍ PLOCHA PRO POŽÁRNÍ TECHNIKU
ČÁST KOMUNIKACE VE SMĚROVÉM OBLOUKU OPRAVENÁ V RÁMCI AKCE: "UTB - VZDĚLÁVACÍ KOMPLEX"
ZVÝŠENÝ PRAH - PĚŠÍ KORIDOR
STÁVAJÍCÍ PARKOVACÍ PRUH BETONOVÁ DLAŽBA 200/100/80mm
PŘESUNUTÍ MÍSTA PRO KONTEJNERY
POŽÁRNÍ HYDRANT
STÁVAJÍCÍ ŠACHTA VPUST VYČISTIT
ŠKOLA A GASTRONOMIE A OBCHODU
0.233
0.200
0.150
0.100
0.050
0.000
236.21
216.76
209.70
116.46
Km 0.235.96
Km 0.209.10
KT2 0.184.22
KT1 0.065.48
TK2 0.168.70
TK1 0.048.49
VB1 R=10.00 86.875 9.809 4.007 15.344
VB2 R=12.00 90.162 12.85 5.063 18.979
Legenda :
- navržené VDZ
- navržené VDZ
A15 - navržené dopravní značení
IZ6 - stávající dopravní značení
zlín. Odbor stavebních a dopravních řízení Magistrát města Zlína
PŘÍLOHA K Č.J.: MMZL 126850/2018
VYPRACOVAL: VAŠUT
KONTROLOVAL: ŠVARC
INVESTOR: STATUTÁRNÍ MĚSTO ZLÍN
ZHOTOVITEL: PORR a.s.
STAVBA: ÚPRAVA KOMUNIKACE NAD UL. ŠTEFÁNIKOVA, OKOLO KOMPLEXU UTB
VÝKRES: DEFINITIVNÍ DOPRAVNÍ ZNAČENÍ SO.04.01
NVB LINE
NVB LINE s.r.o. Cukrovar 716 768 21 Hulín www.nvbline.cz vasut@nvbline.cz tel.:774 765 506
DATUM 27.04.2018
NAŠE ZN. TD-18-0064