



IP 12 – VYHRAZENÉ PARKOVIŠTĚ
E 8e – ÚSEK PLATNOSTI



P 4 – DEJ PŘEDNOST V JÍZDĚ !



P 2 – HLAVNÍ POZEMNÍ KOMUNIKACE




I 4b – ZASTÁVKA – OZNAČNÍK ZASTÁVKY



I 4b – ZASTÁVKA – OZNAČNÍK ZASTÁVKY



P 4 – DEJ PŘEDNOST V JÍZDĚ !

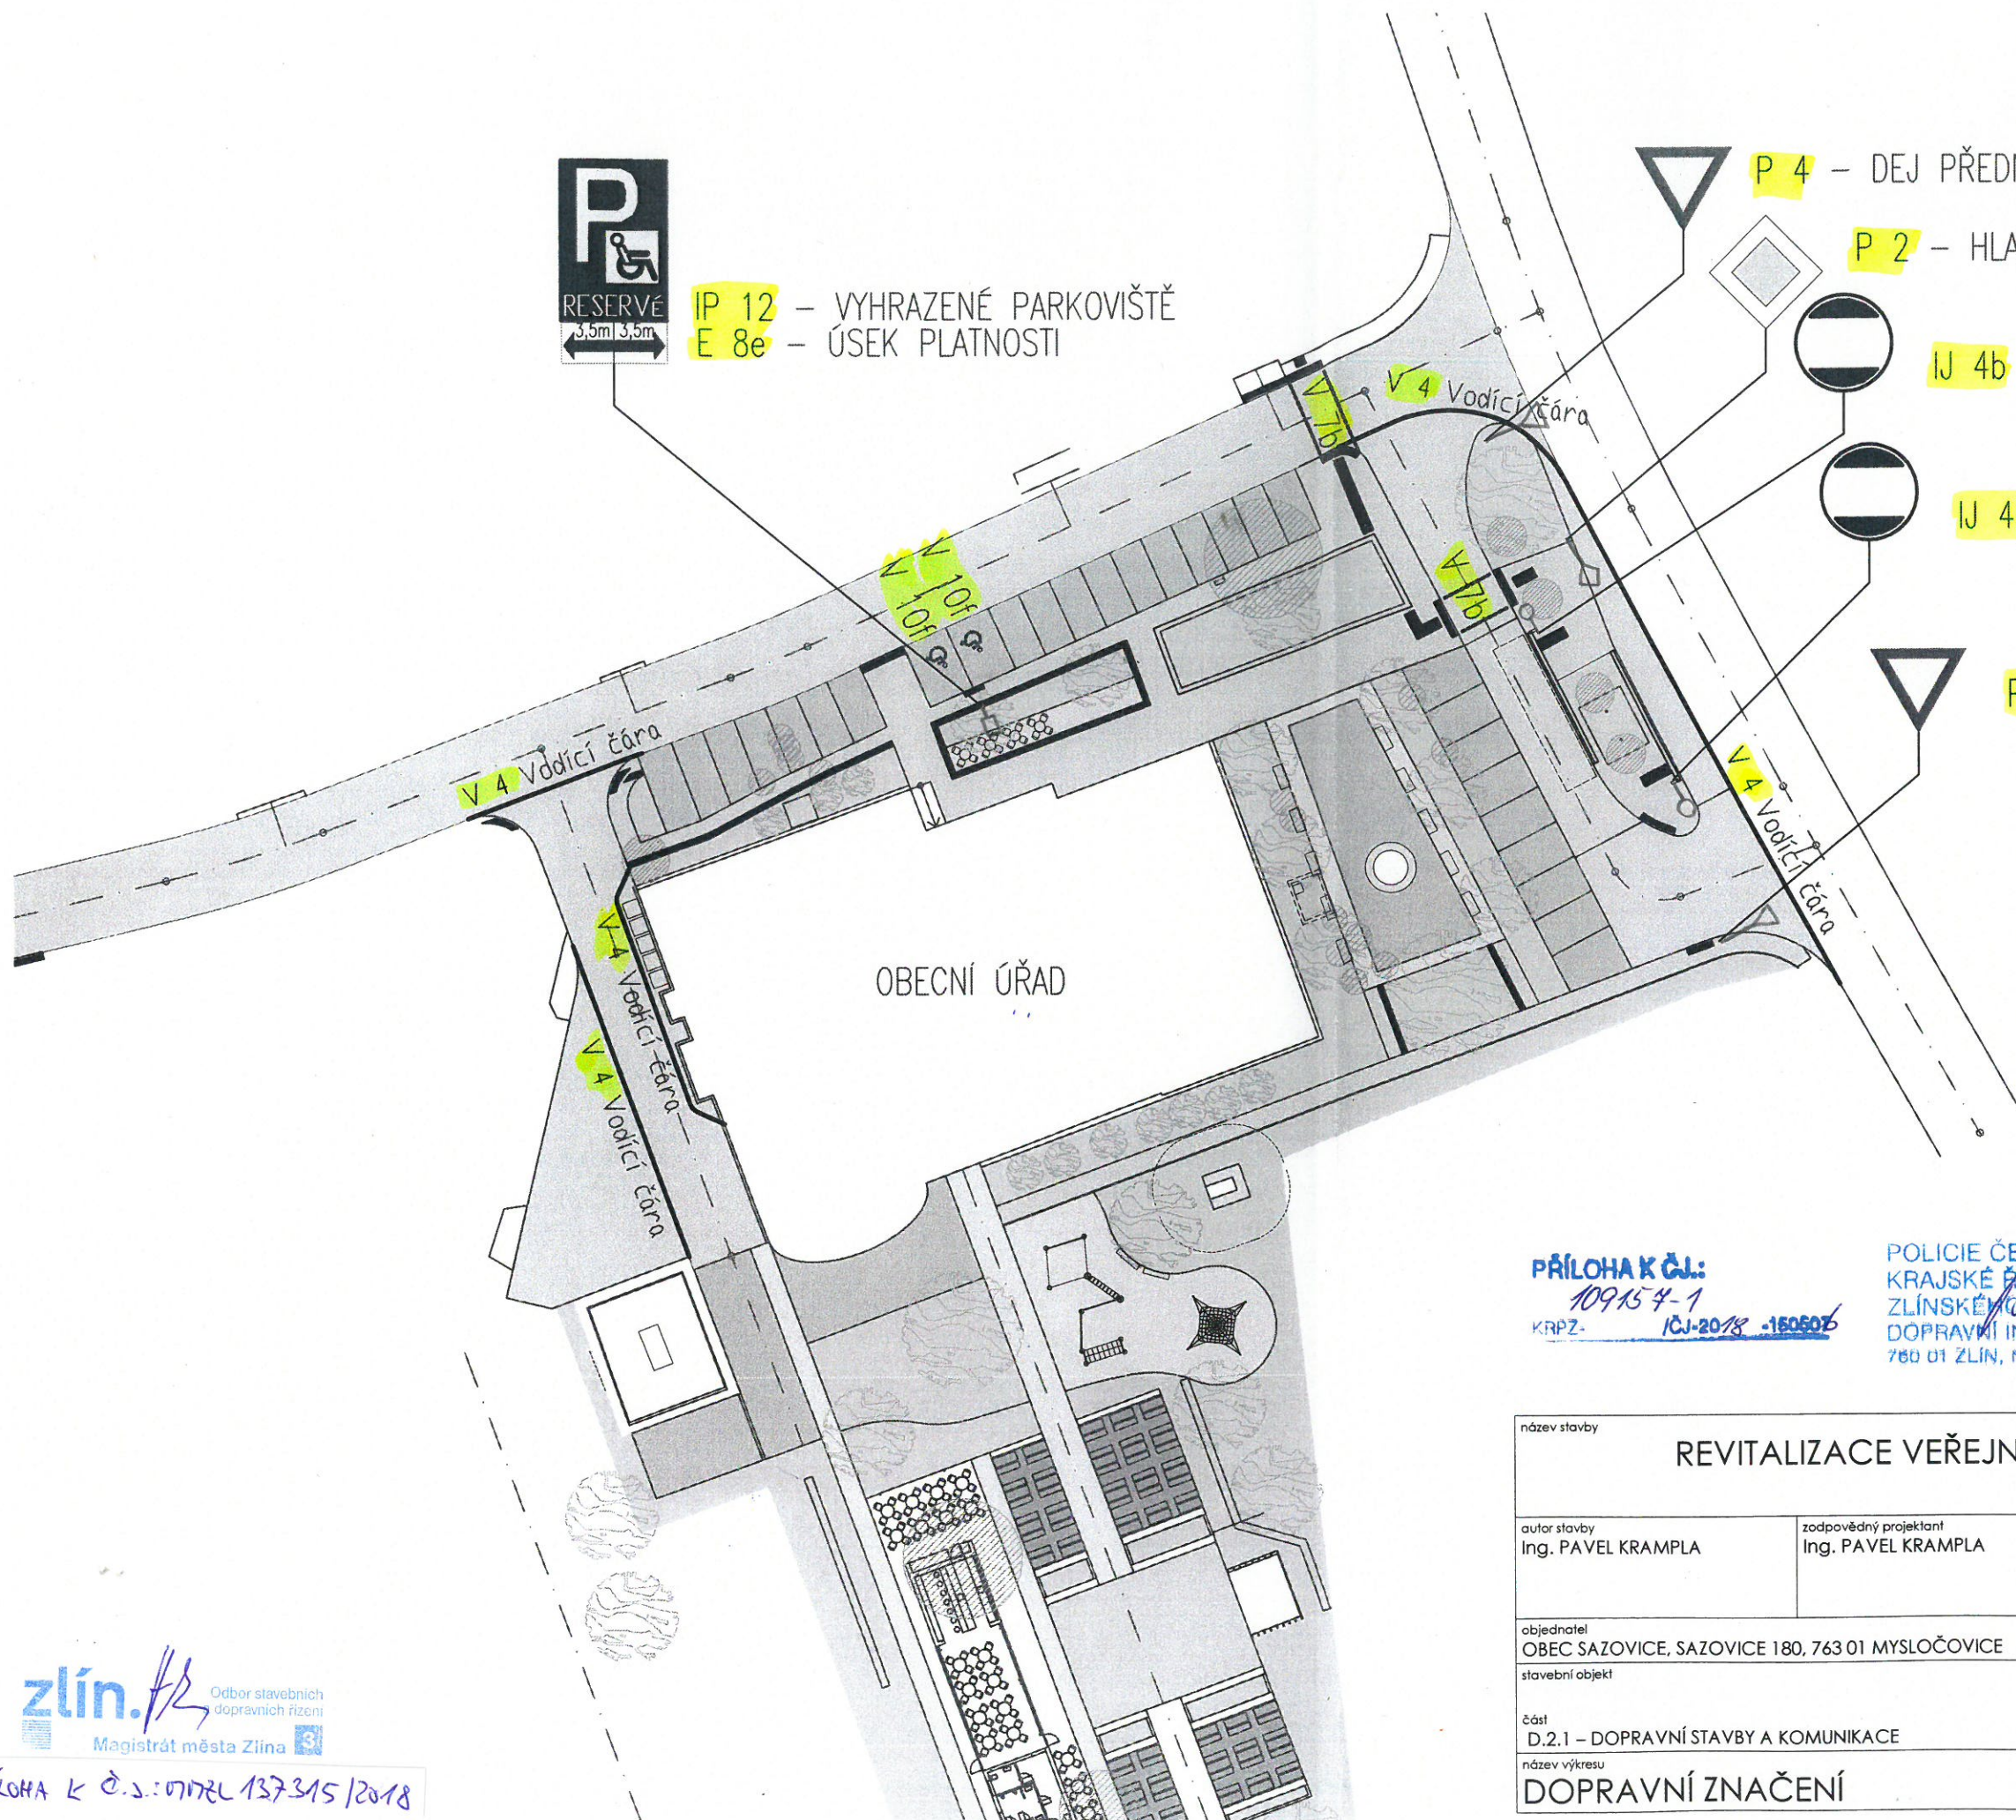

PŘÍLOHA K ČJ:

10915 4-1
KRPZ- 10J-2018 -150505

POLICIE ČESKÉ REPUBLIKY
KRAJSKÉ ŘEDITELSTVÍ POLICIE
ZLÍNSKÉHO ÚJE
DOPRAVNÍ INSPEKTORÁT ZLÍN
780 01 ZLÍN, NÁM. T. G. MASARYKA 3218



název stavby				REVITALIZACE VEŘEJNÝCH PLOCH OBCE SAZOVICE	
autor stavby Ing. PAVEL KRAMPLA	zodpovědný projektant Ing. PAVEL KRAMPLA	vypracoval Ing. PAVEL ONDERKA	www.pavelkrampa.cz 00420 605 148 329		
objednatel OBEC SAZOVICE, SAZOVICE 180, 763 01 MYSLOČOVICE			datum 02/2017	paré	
stavební objekt			formát 2xA4		
část D.2.1 – DOPRAVNÍ STAVBY A KOMUNIKACE			měřítko 1:500		
název výkresu DOPRAVNÍ ZNAČENÍ			stupeň DPS	číslo výkresu	