
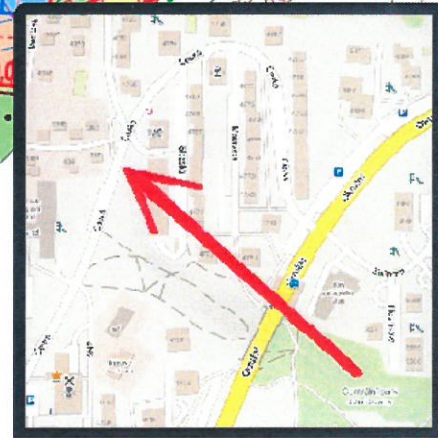


**Doplnění nového SDZ č. B13 (3.5 t) na vjezd k parkovišti
za účelem zamezení vjezdu těžších vozidel z důvodu nízké
únosnosti panelového povrchu parkoviště.**

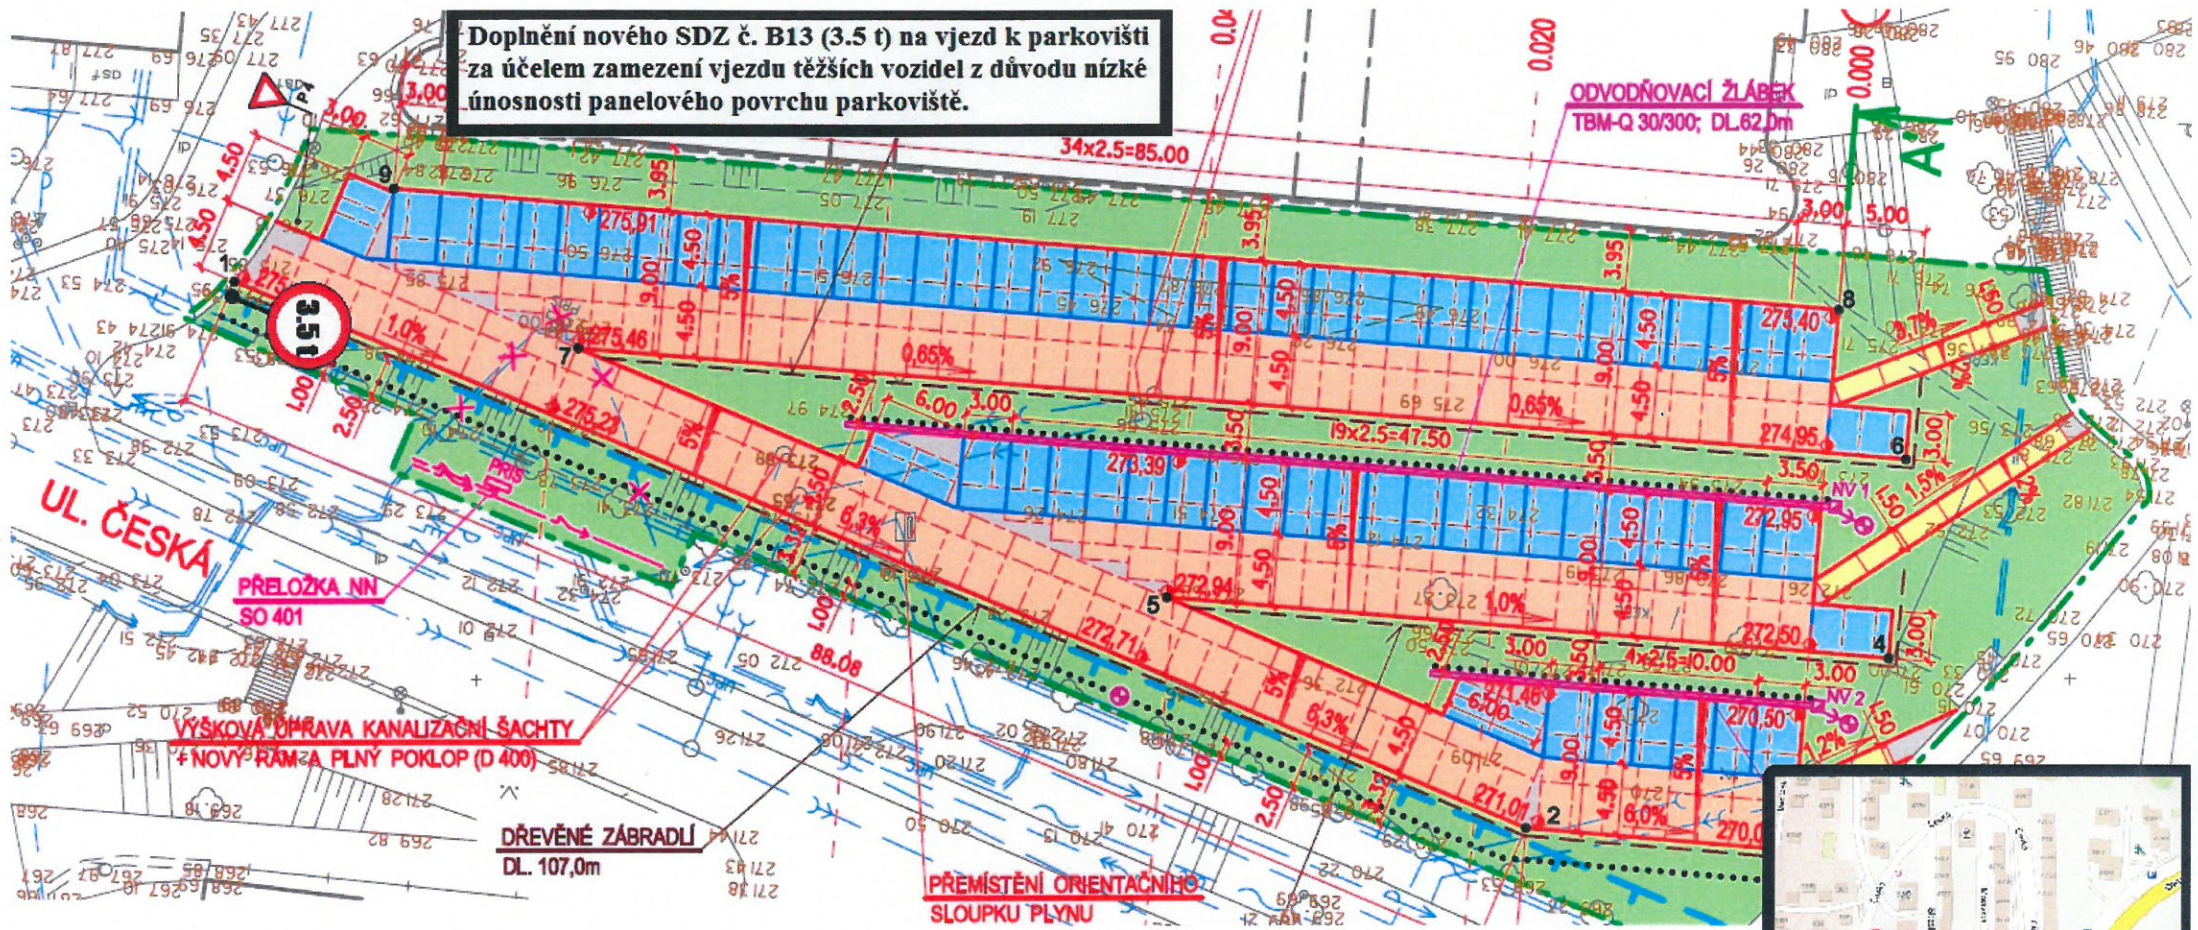

por. Jaroslav Pastyřík, DiS. 15.08.2018 08:46:10

Digitálně podepsal:
por. Jaroslav Pastyřík, DiS.
POLICIE ČESKÉ REPUBLIKY

zlin.fk Odbor stavebních
a dopravních řízení
Magistrát města Zlína

PRÍLOHA k č.j.: 1772C/137432/2018