

PDZ, TDZ a VDZ
 ul. Zámecká, Štípa,
 MK a silnice III/4915
 plánek č. 4 celková situace
 stavba: REKONSTRUKCE UL. ZÁMECKÉ, ZLÍN ŠTÍPA



Zadatel : SMO a.s.
 Místo : Štípa Obec :
 Datum : 20.9.2018


Prov.: Bilánská 1934
 787 01 Kroměříž
 Mob.tel.: 608 777 491
 www.manadz.cz
 E-mail: radimmana@seznam.cz
 Zpracoval: Radim Mana



zlín. *AR*
 Odbor stavebních
 a dopravních řízení
 Magistrát města Zlína

Příloha k č. z. s.: 702/14527/2018


1

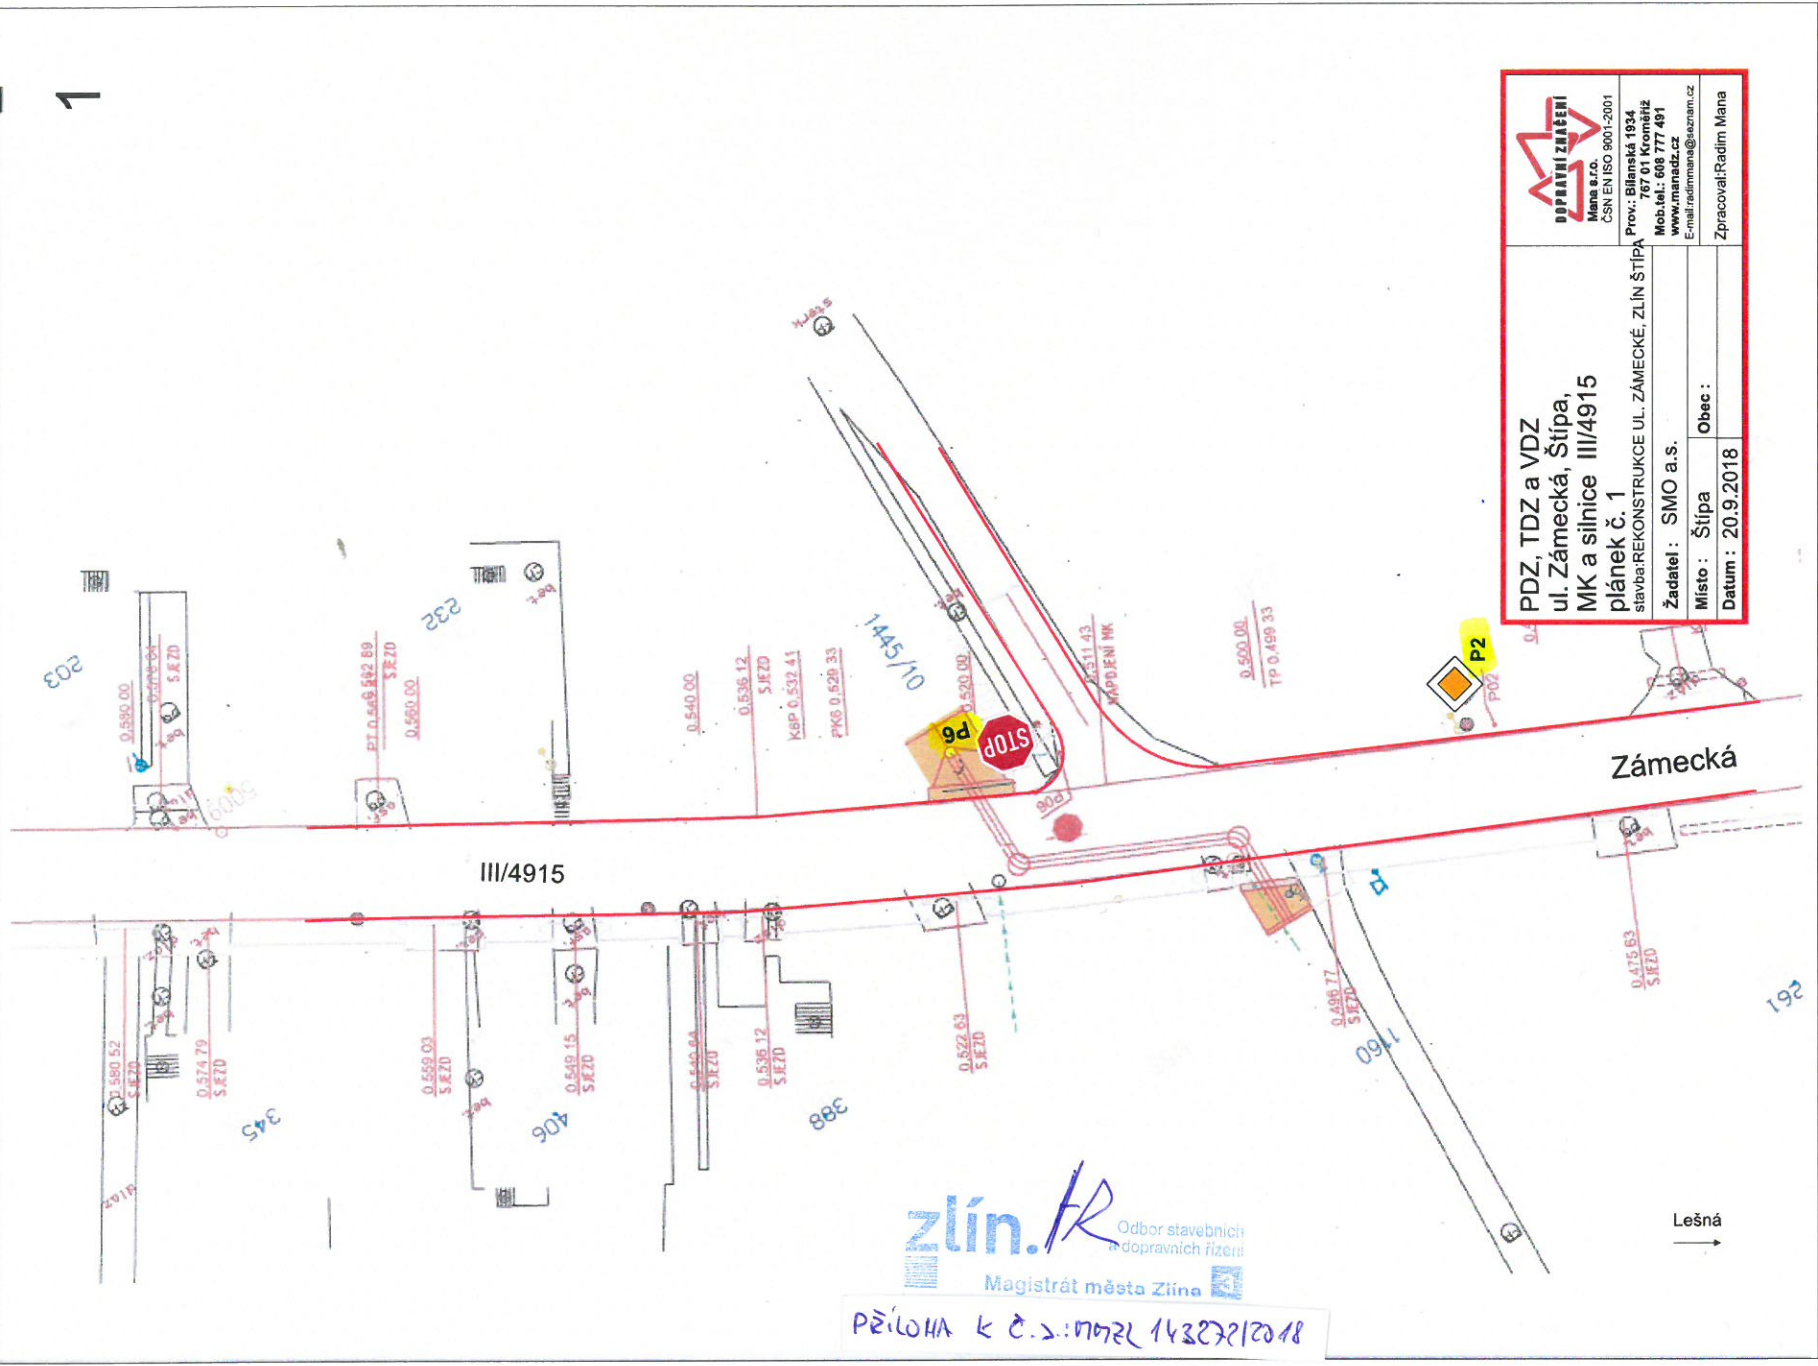

	Prov.: Břínovská 1934 767 01 Kocouřský Mob.tel: 608 777 491 www.manadz.cz E-mail: radimmana@seznam.cz
	Zpracoval: Radim Mana
PDZ, TDZ a VDZ ul. Zámecká, Štípa, MK a silnice III/4915 plánek č. 1 stavba REKONSTRUKCE UL. ZÁMECKÉ, ZLÍN ŠTÍPA	
Žadatel : SMO a.s.	Místo : Štípa
Datum : 20.9.2018	Obec :


 Odbor stavebních
 a dopravních řízení
 Magistrát města Zlína

PŘÍLOHA K Č.2: 07022 14327212018

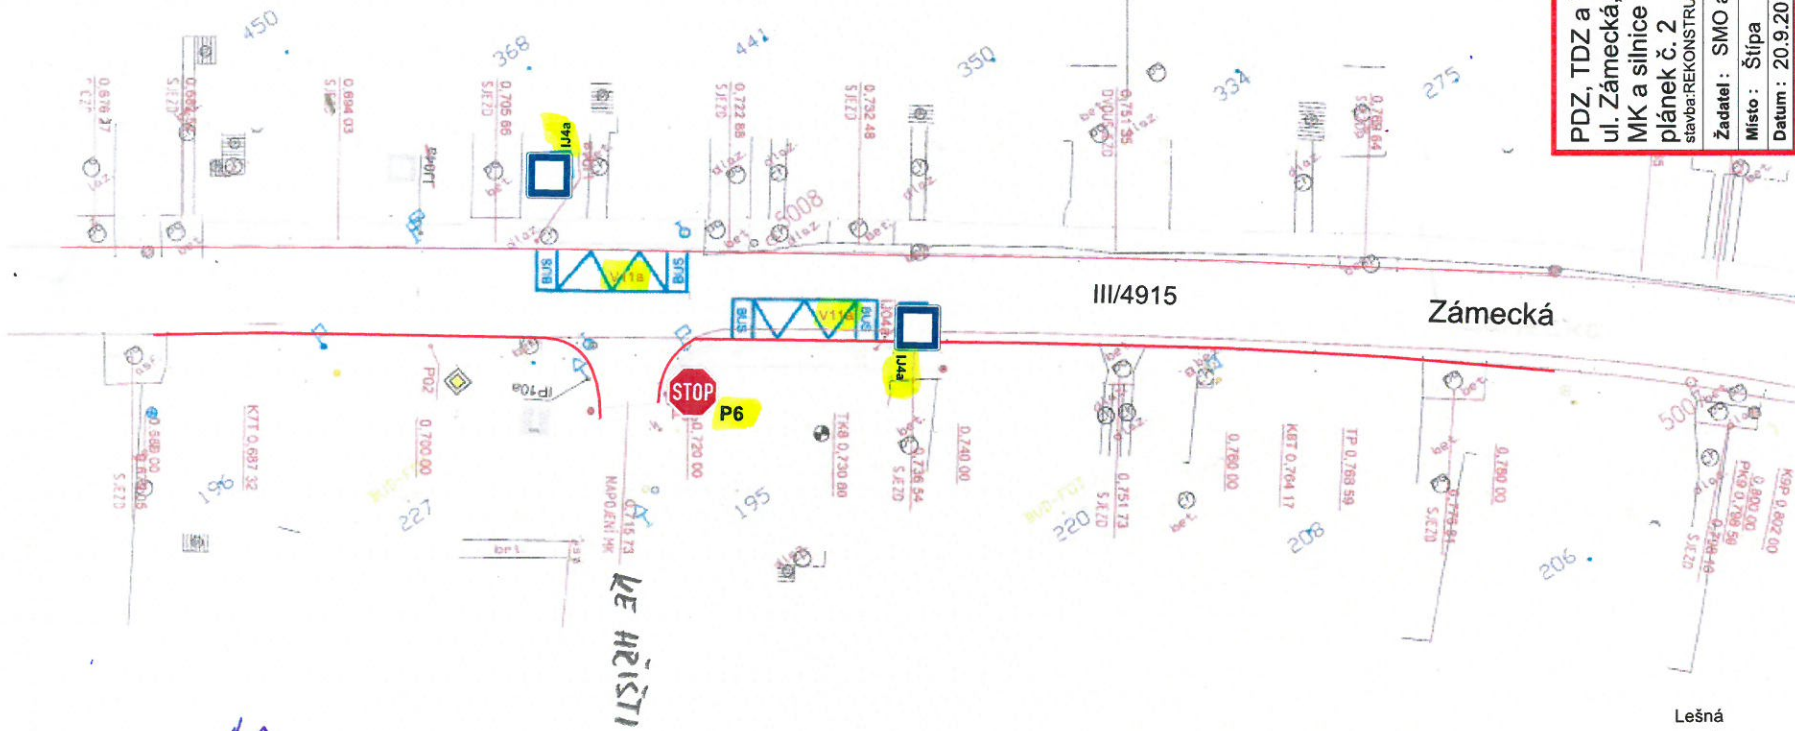

zlín. AR Odbor stavebních dopravních řízení
Magistrát města Zlína

PRÍLOHA K Č. 2: DŮRL 143272/2018

DOPRAVNÍ ZNAČENÍ
Mana s.r.o.
ČSN EN ISO 9001:2001

PDZ, TDZ a VDZ
ul. Zámecká, Štípa,
MK a silnice III/4915
plánek č. 2
stavba: REKONSTRUKCE UL. ZÁMECKÉ, ZLÍN ŠTÍPA


Prov.: Bilanská 1934
Mob.tel.: 608 777 491
www.manadz.cz
E-mail: radimmana@seznam.cz

Zpracoval: Radim Mana

Žadatel: SMO a.s.

Místo: Štípa Obec:

Datum: 20.9.2018

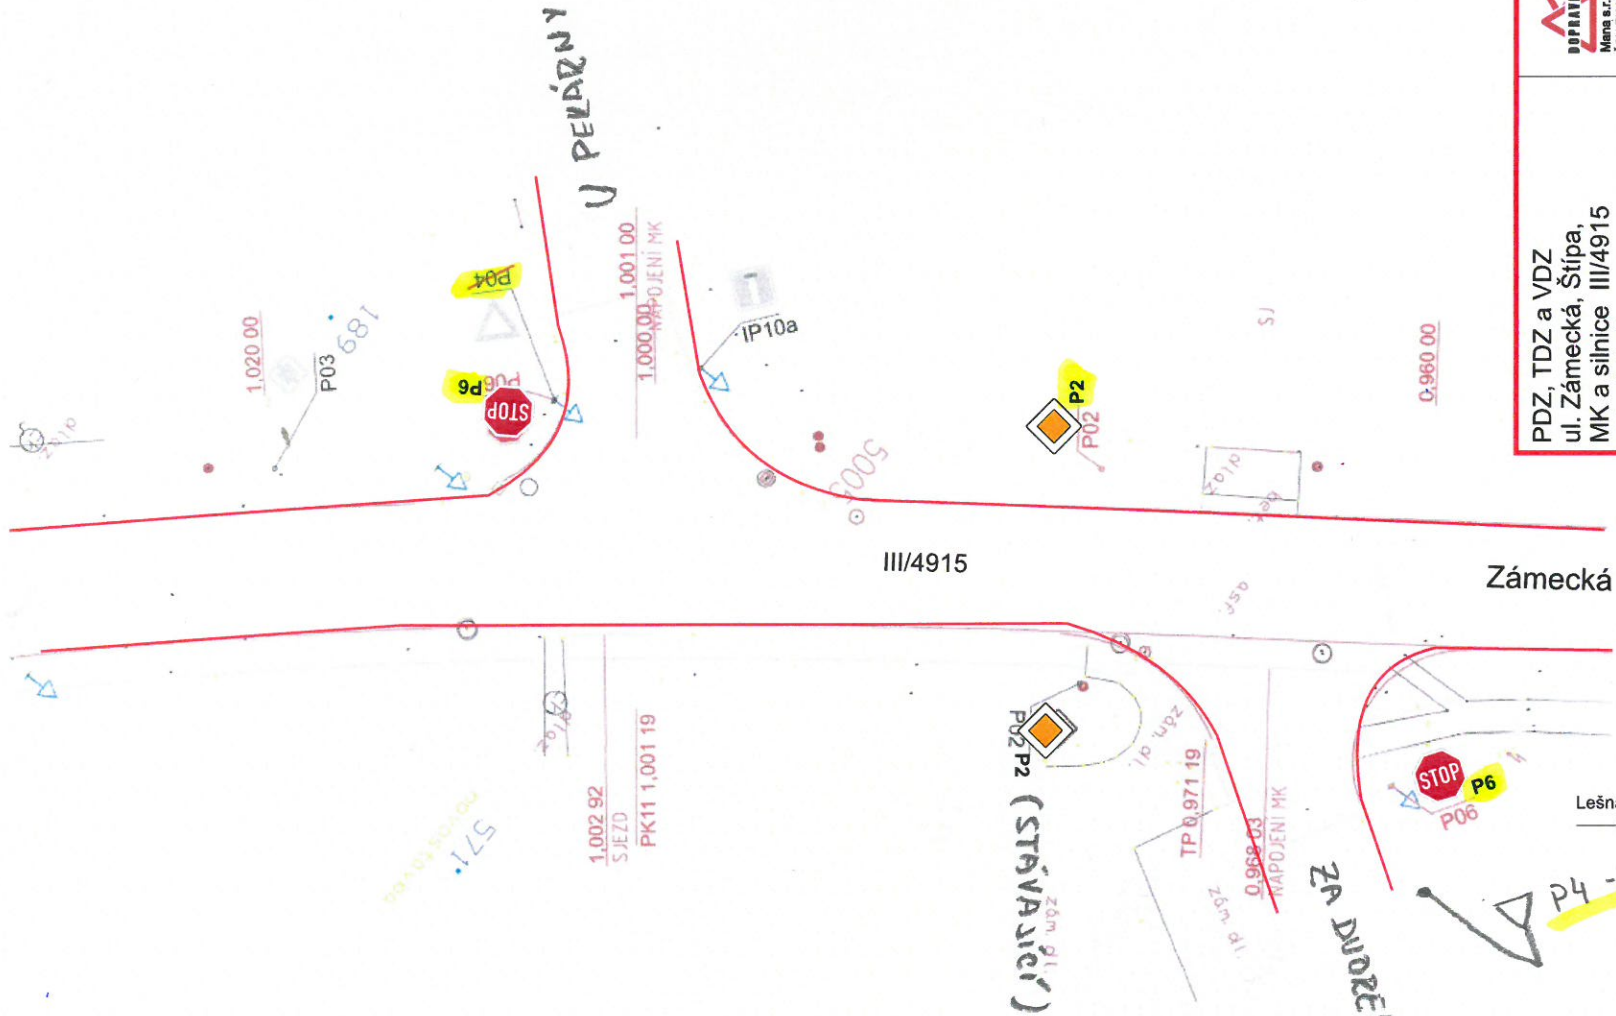

POPRAVNÍ ŽÁDÁNÍ
 Mana s.r.o.
 ČSN EN ISO 9001-2001

Prov.: Bilánská 1934
 767 01 Kroměříž
 Mob.tel.: 608 777 691
 www.manadz.cz
 E-mail: radimmana@seznam.cz

PDZ, TDZ a VDZ
 ul. Zámecká, Štípa,
 MK a silnice III/4915
 plánek č. 3
 stavba: REKONSTRUKCE UL. ZÁMECKÉ, ZLÍN ŠTÍPA

Žadatel: SMO a.s.
 Místo: Štípa Obec:
 Datum: 20.9.2018 Zpracoval: Radim Mana

zlín.
 Odbor stavebních
 a dopravních řízení
 Magistrát města Zlína

Příloha k č. 2: 072L 14387212018