





LEGENDA

 Řešené území

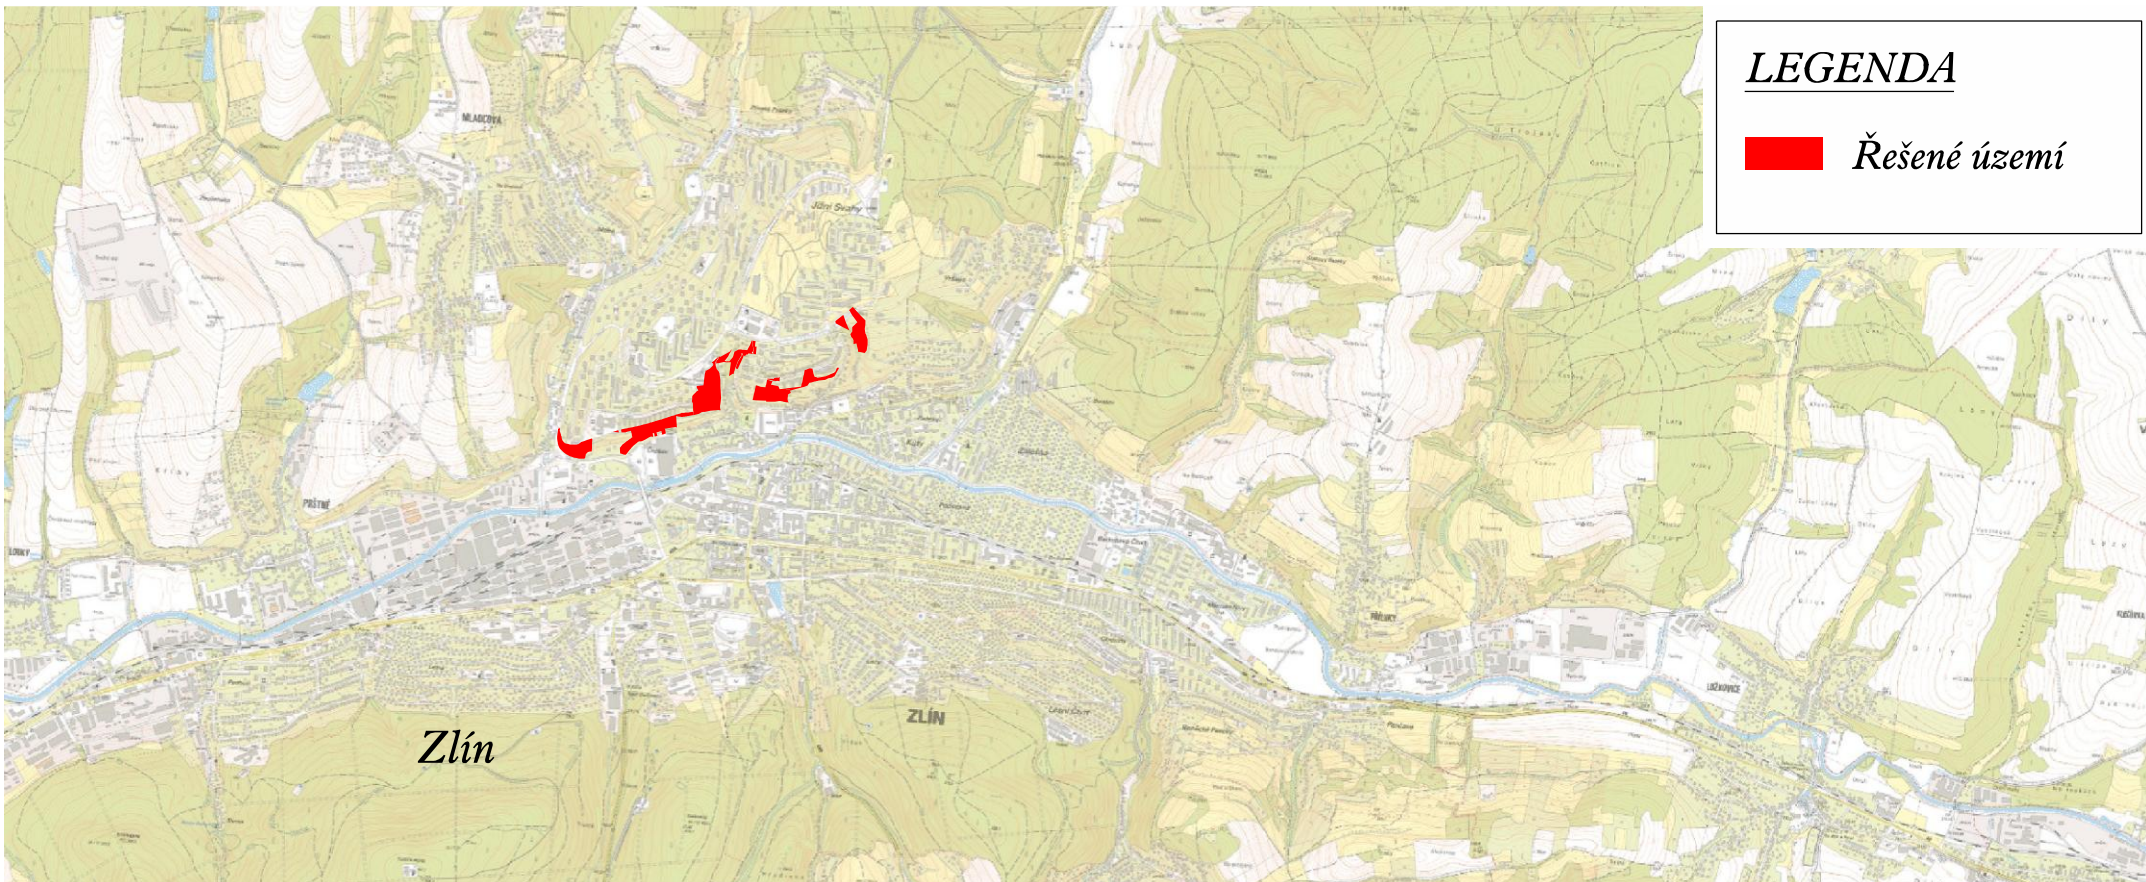

Hlavní projektant <i>Ing. Hedvika Psotová</i> 	Projektant <i>Ing. Michal Gírgel</i> 	 ARVITA P spol. s r.o. se sídlem v Otrokovicích Příčná 1541 IČO : 60 70 67 08
KÚ: <i>Zlín</i>	FORMÁT: <i>A4</i>	
AKCE: <i>Regenerace ploch lokálního ÚSES pod sídlištěm Jižní Svahy</i>	DATUM: <i>09/2016</i>	ZAK. ČÍSLO: <i>140/2016</i>
	ARCH. ČÍSLO: <i>920/2016</i>	MĚŘÍTKO: <i>ČÍSLO VÝKRESU</i>
OBSAH: <i>Situace</i>	<i>1 : 40 000</i>	<i>1</i>