

od
Odbor realizace investičních akcí MMZ - Ing. Leopold Bednařík

pro
Odbor kanceláře primátora - p. Tomáš Lang

vyřizuje
Michal Zlámal / 577630646

datum
Zlín, 1. 6. 2012

věc
B4/12/6971


B5/09/12	Zjistit, zda ulice Zelená je zahrnuta v pasportu v rámci akce „Chodníky 300“, pokud ne, dodatečně zařadit. Z: ORIA	KT: 18. 6. 2012
----------	---	-----------------

Místní komunikace Zelená je zařazena v rámci projektu „Chodníky 300“ jak do kategorie technického stavu, tak do kategorie významu.

V současné době je vedena dle :

- technického stavu v kategorii č. 3 - „**chodník s poškozeným, nebo nevyhovujícím krytem, ale vyhovující spodní konstrukcí**“ a částečně v kategorii č. 4 - „**chodník s poškozeným, nebo nevyhovujícím krytem, a poškozenou spodní konstrukcí**“,
- dle svého významu v kategorii č. 3 - **chodníky doplňkové,**

S pozdravem

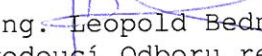
Ing. Leopold Bednařík
vedoucí Odboru realizace
investičních akcí MMZ

zlín. Odbor realizace
investičních akcí
Magistrát města Zlína 4


Příloha : snímek dle technického stavu - 1x
snímek dle významu - 1x

Jiří Kadeřábek, 1. náměstek primátora

souhlasí


nesouhlasí

- 5 - 06 - 2012

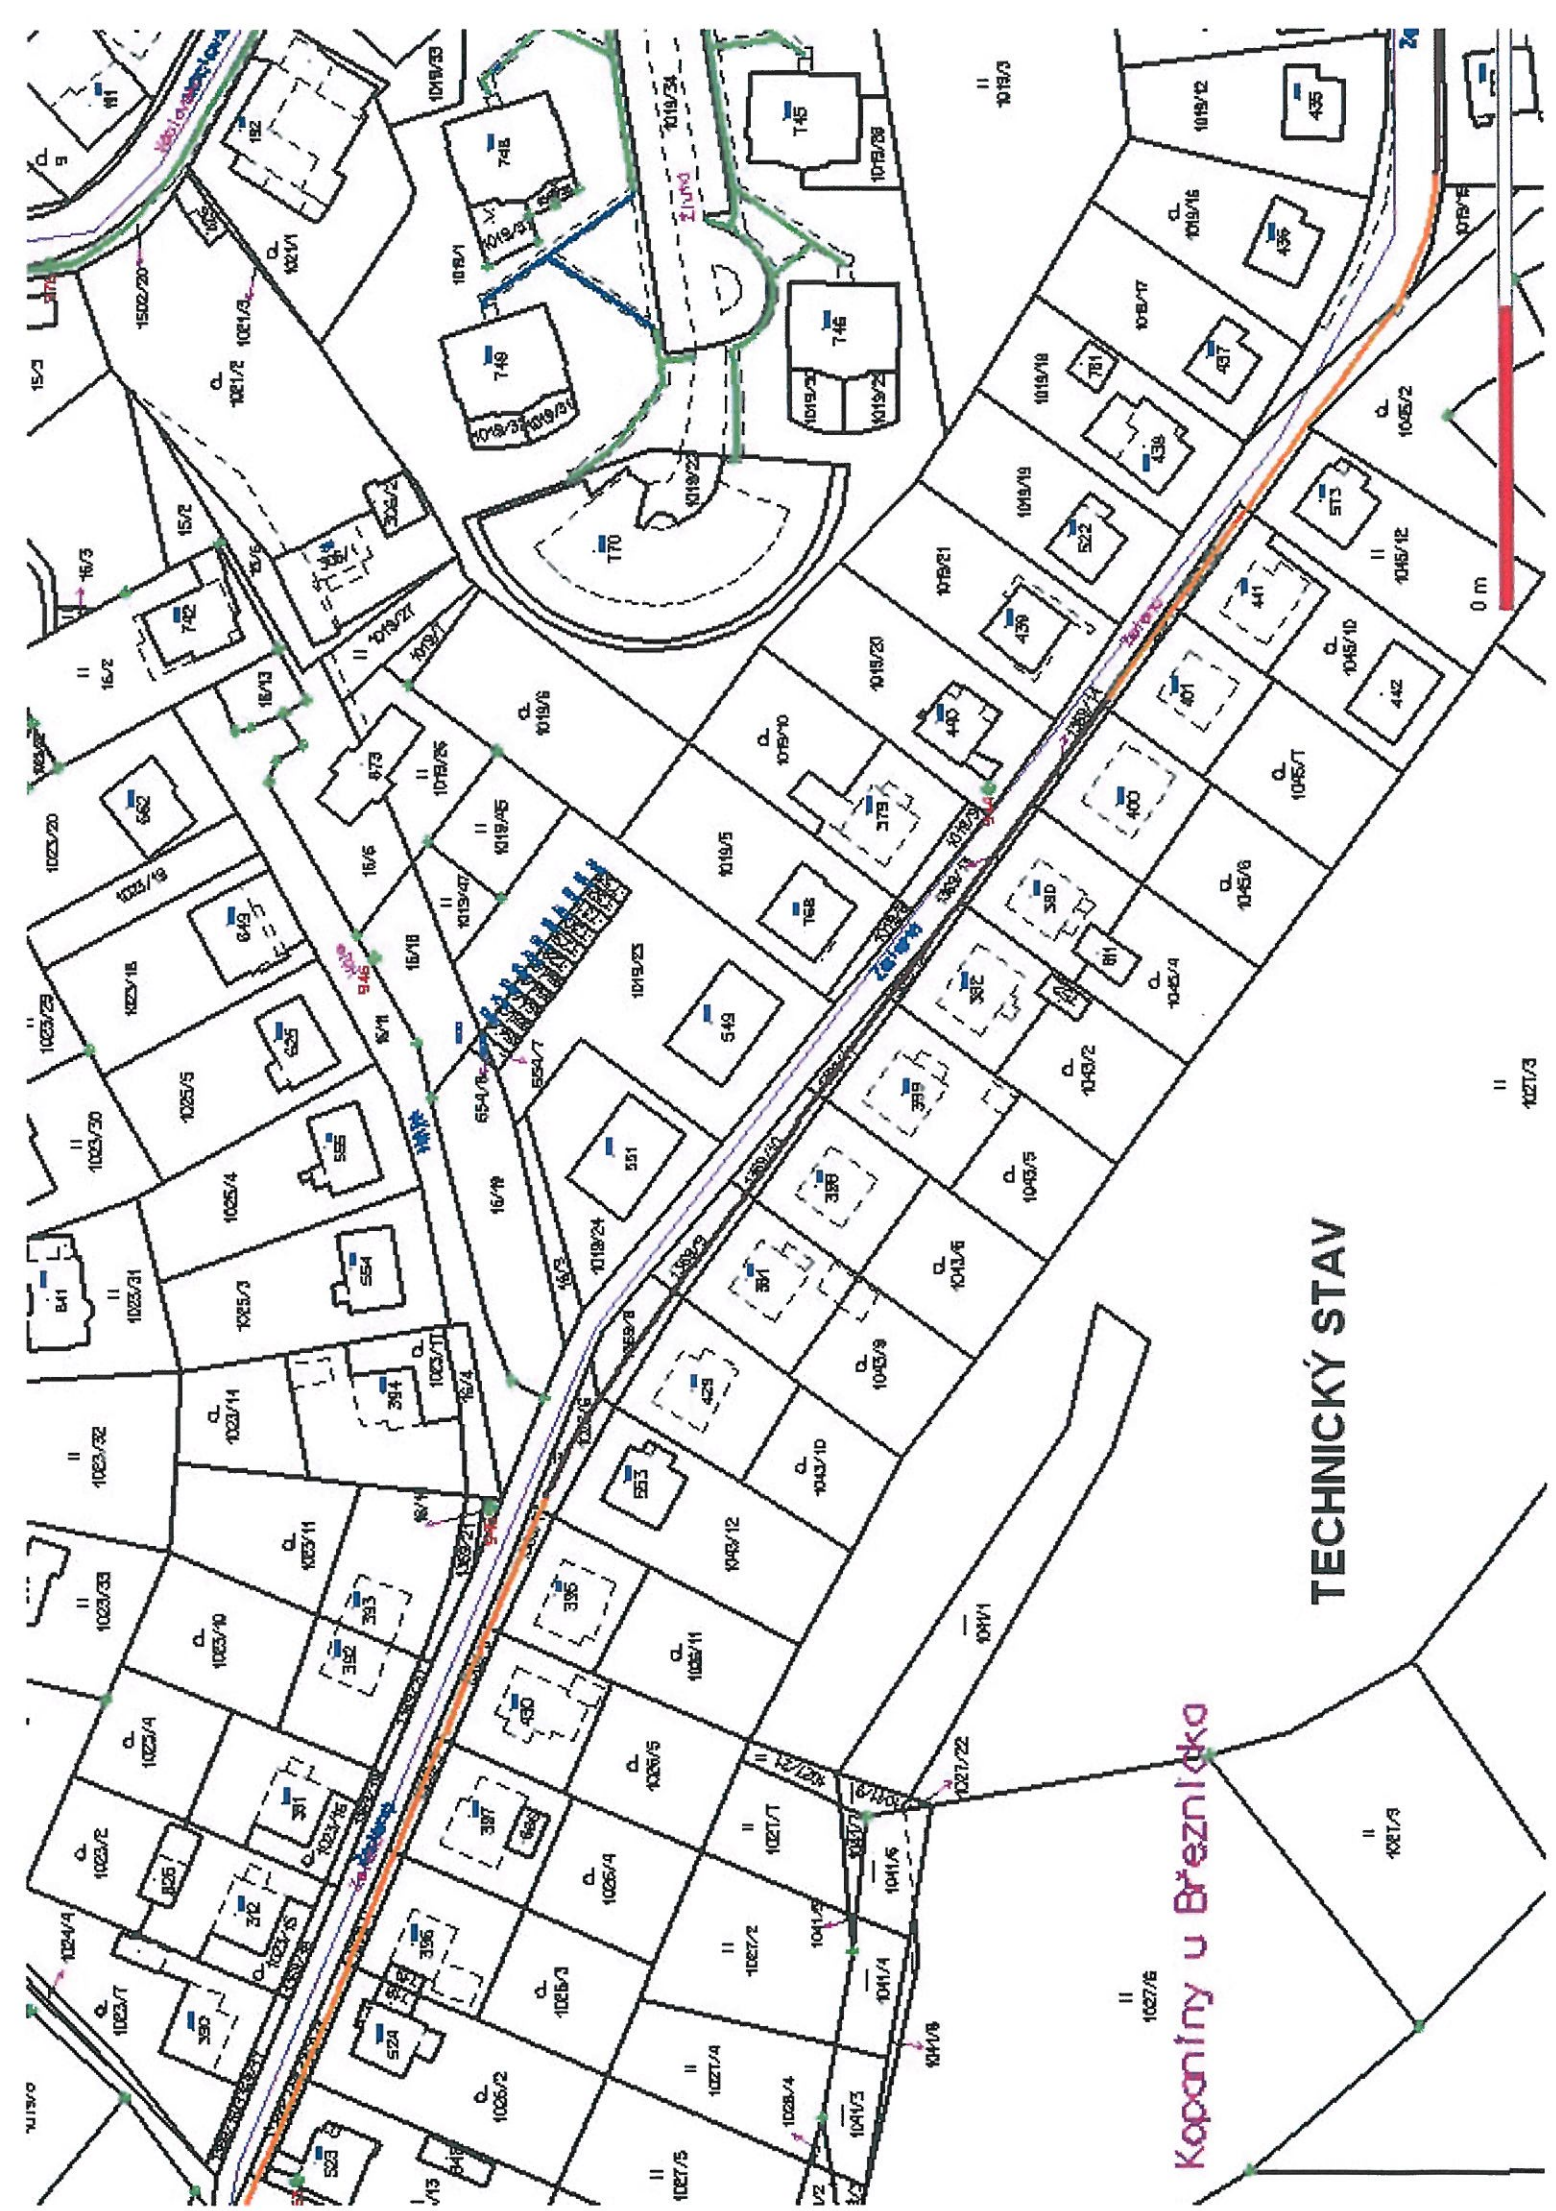

TECHNICKÝ STAV

Kopaniny u Březníčka

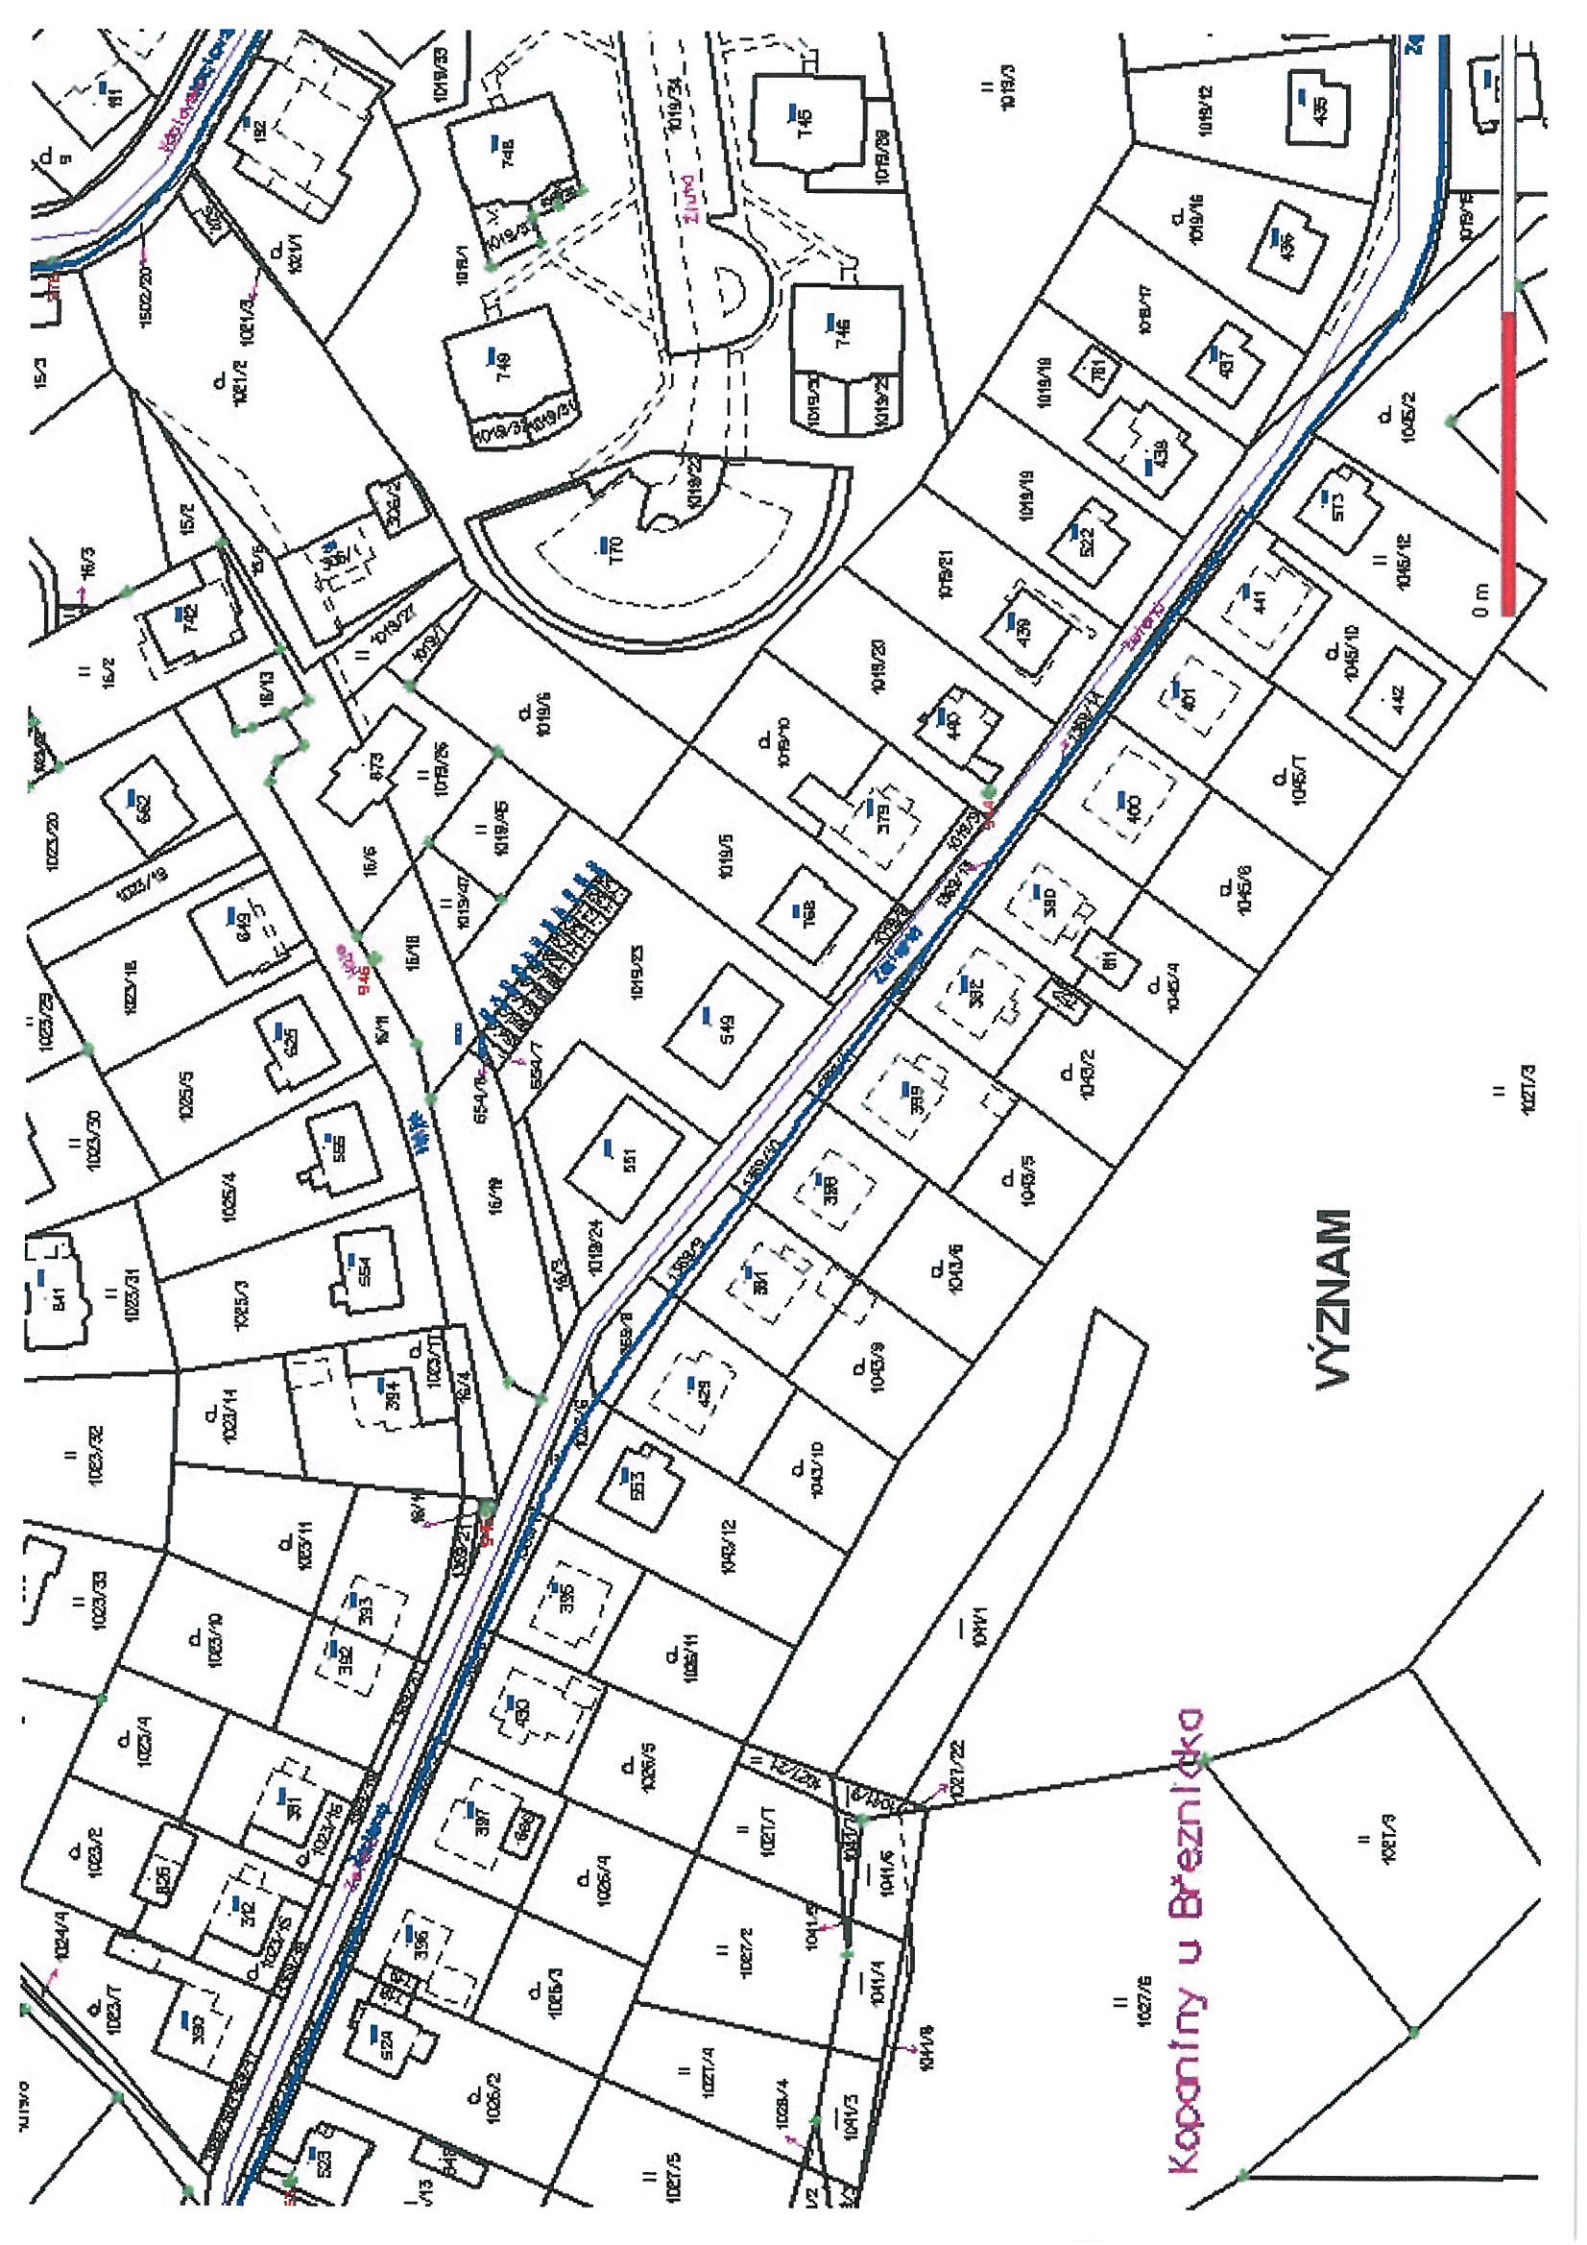

VÝZNAM

Kopaniny u Breznicka

0 m