


KANALIZACE VELÍKOVÁ CELKOVÁ SITUACE ŠIRŠÍCH VZTAHŮ 1:10000

- PROJEKT - KANALIZACE
- PROJEKT - VÝKOPOVÁ REKONSTRUKCE
- PROJEKT - BEZVÝKOPOVÁ REKONSTRUKCE
- PROJEKT - KANALIZAČNÍ VÝTLAK
- ČERPAČÍ STANICE
- ODLEHČOVACÍ KOMORA

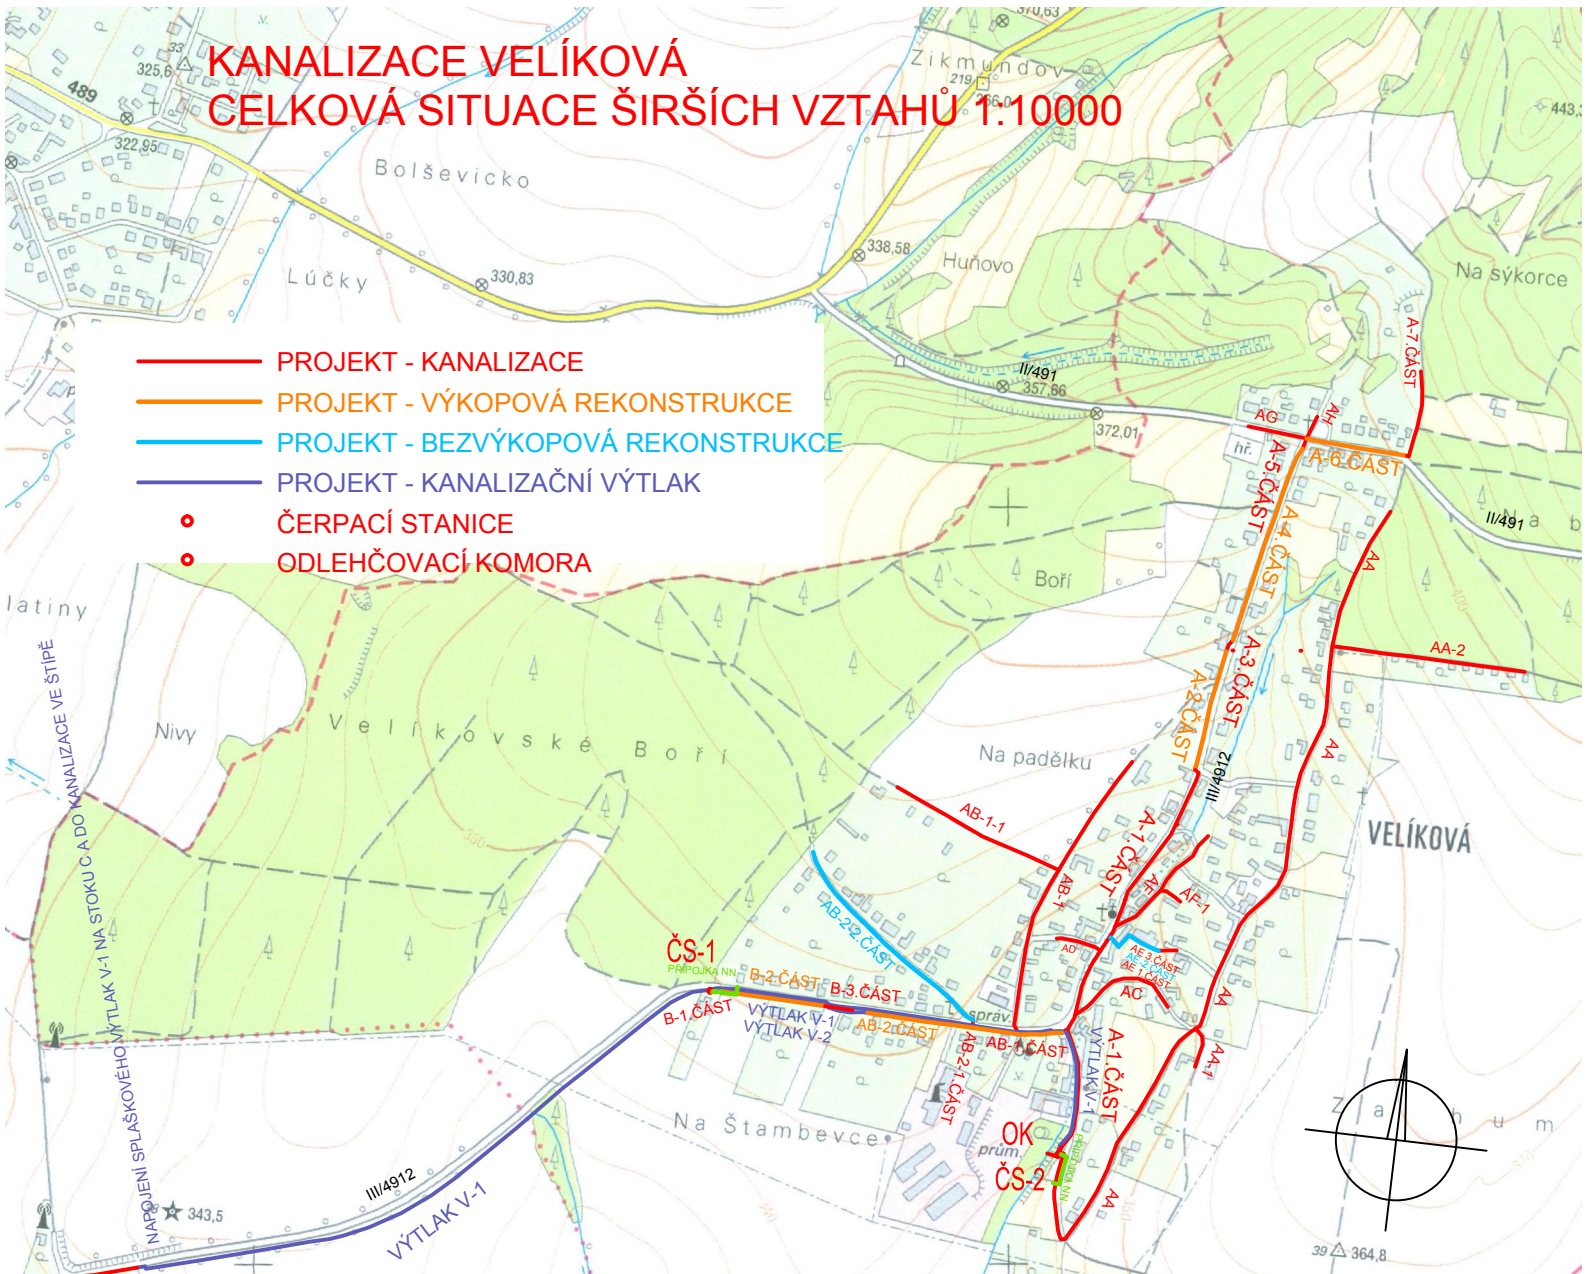

| | | |
|--|--|--|
| | | |
|--|--|--|

Revize

Revizi provedl

Datum revize

| | | | |
|---|--------------------------------|--|-----------------------------|
| PROJEKTY VODAM s.r.o. Galašova 158, 753 01 Hranice tel.: 581 607 107, fax: 581 604 878 E-mail: vodam@vodam.cz www.vodam.cz | |  | |
| HIP | ING. PETR MATUŠKA | DATUM | |
| ZODPOVĚDNÝ PROJEKTANT | ING. STANISLAV JURÁŇ | | 07/2014 |
| VYPRACOVAL | ING. STANISLAV JURÁŇ | AUTORIZAČNÍ PODPIS | |
| TECHNICKÁ KONTROLA | | | |
| ZADAVATEL | STATUTÁRNÍ MĚSTO ZLÍN | ZAK. ČÍSLO | 14.34 |
| OKRES | ZLÍN | ARCH. ČÍSLO | 1762 |
| KRAJ | ZLÍNSKÝ | MĚŘITKO | 1:10000 |
| PROJEKT | KANALIZACE VELÍKOVÁ | | PARÉ |
| OBJEKT | | | STUPEŇ DPS |
| PŘÍLOHA | SITUAČNÍ VÝKRES ŠIRŠÍCH VZTAHŮ | | ČÍSLO PŘÍLOHY C-1 |