


REVIZNÍ DOMOVNÍ ŠACHTY NA KANALIZAČNÍCH PŘÍPOJKÁCH

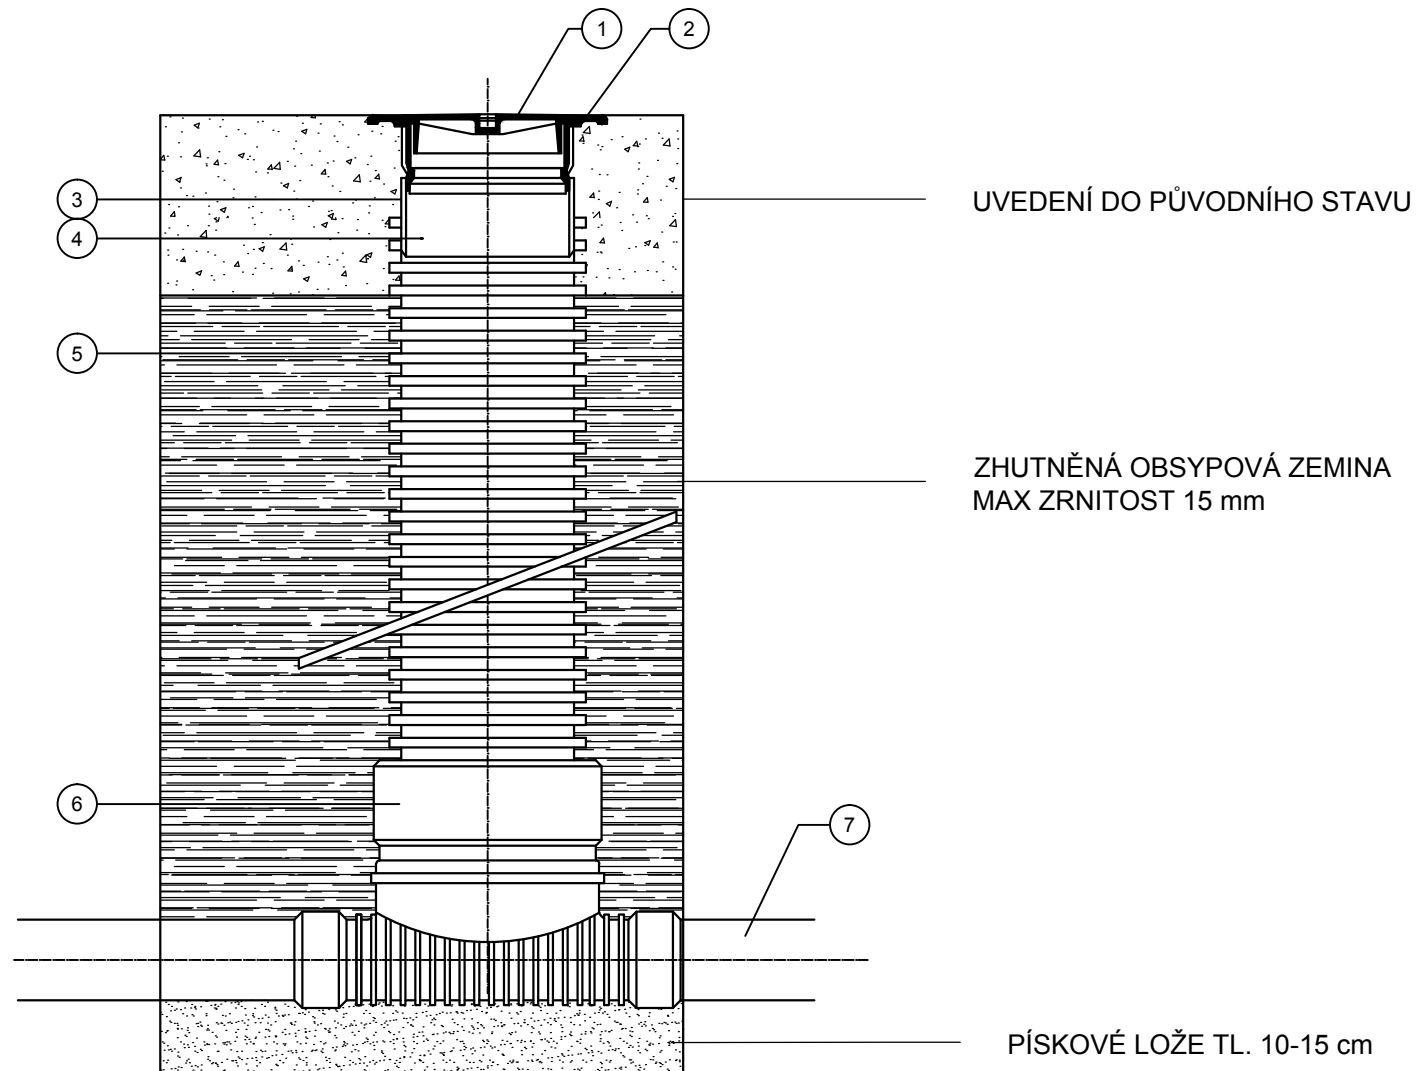

LEGENDA:

1. LITINIVÝ POKLOP 40t
2. RÁM LITINOVÉHO POKLOPU
3. TĚSNĚNÍ
4. TELESKOPIČKÁ TRUBKA
5. ŠACHTOVÁ KORUGPVANÁ TROUBA
6. PE SPODNÍ DÍL ŠACHTY
7. POTRUBÍ

Revize

Revizi provedl

Datum revize

PROJEKTY VODAM s.r.o. Galašova 158, 753 01 Hranice tel.: 581 607 107, fax: 581 604 878 E-mail: vodam@vodam.cz www.vodam.cz			
HIP	ING. PETR MATUŠKA	DATUM	
ZODPOVĚDNÝ PROJEKTANT	IGOR ŠOMSKÝ		09/2014
VYPRACOVAL	IGOR ŠOMSKÝ	AUTORIZAČNÍ PODPIS	
TECHNICKÁ KONTROLA			
ZADAVATEL	STATUTÁRNÍ MĚSTO ZLÍN	ZAK. ČÍSLO	14.34
OKRES	ZLÍN	ARCH. ČÍSLO	1762
KRAJ	ZLÍNSKÝ	MĚŘITKO	1:100
PROJEKT	KANALIZACE VELÍKOVÁ		PARÉ
OBJEKT	IO 06 - ODBOČKY PRO KANALIZAČNÍ PŘÍPOJKY		STUPEŇ DPS
PŘÍLOHA	REVIZNÍ DOMOVNÍ ŠACHTA		ČÍSLO PŘÍLOHY D-4.4