
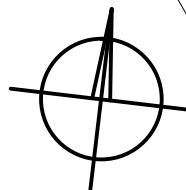



# KATASTRÁLNÍ SITUACE Č.4 VELÍKOVÁ ZLÍN

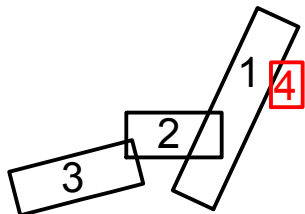

## LEGENDA:

- NOVÁ KANALIZACE
- - - STÁVAJÍCÍ KANALIZACE
- NOVÝ KANALIZAČNÍ VÝTLAK

**STOKA AA-2 PLAST DN 250**

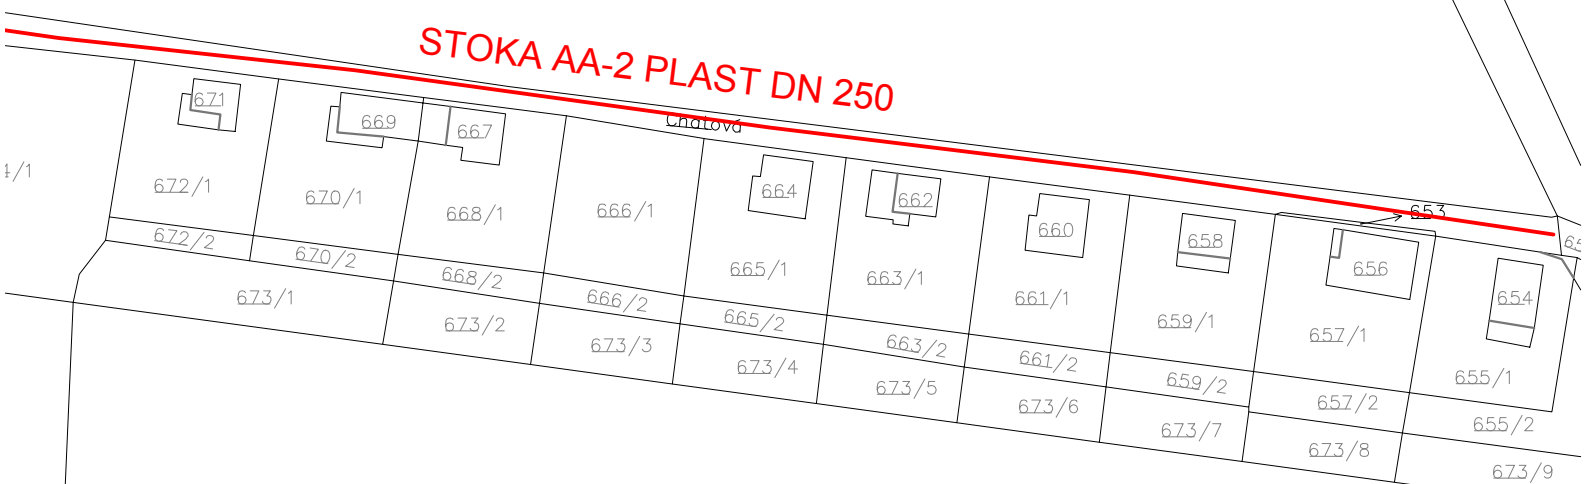

3
---

Revize

Revizi provedl

Datum revize

<b>PROJEKTY VODAM s.r.o.</b> Galašova 158, 753 01 Hranice tel.: 581 607 107, fax: 581 604 878 E-mail: vodam@vodam.cz www.vodam.cz			
HIP	ING. PETR MATUŠKA	DATUM	
ZODPOVĚDNÝ PROJEKTANT	ING. STANISLAV JURÁŇ		07/2014
VYPRACOVAL	ING. STANISLAV JURÁŇ	AUTORIZAČNÍ PODPIS	
TECHNICKÁ KONTROLA			
ZADAVATEL	STATUTÁRNÍ MĚSTO ZLÍN	ZAK. ČÍSLO	14.34
OKRES	ZLÍN	ARCH. ČÍSLO	1762
KRAJ	ZLÍNSKÝ	MĚŘÍTKO	1:1000
PROJEKT	KANALIZACE VELÍKOVÁ		PARÉ
OBJEKT			STUPEŇ <b>DSP</b>
PŘÍLOHA	KATASTRÁLNÍ SITUACE Č.4		ČÍSLO PŘÍLOHY <b>C-5</b>