

# OBYTNÁ ZÓNA ZLÍN - PODVESNÁ REGULAČNÍ PLÁN 1:500

## LEGENDA

	STÁVAJÍCÍ RODINNÉ DOMKY
	VÝZNAČNÁ ZELEN - SOLITER
	PŘÍSTAVBA JEDNOPODLAŽNÍ TYPU A - A1, A2, A3 VIZ KATALOG
	PŘÍSTAVBA DVOUPODLAŽNÍ TYPU B - B1, B2, B3, B4, B5 VIZ KATALOG
	PŘÍSTAVBA JEDNOPODLAŽNÍ TYPU C - C1, C2, C3 VIZ KATALOG
	PŘÍSTAVBA PODMÍNĚNA PŘELOŽKOU TRASY INŽ SÍTÍ
	PŘÍJEZD KE GARÁŽI - TRAVNÍ TVÁRNICE
	REGULAČNÍ ULIČNÍ ČARA

## CELKOVÁ BILANCE


POČET RODINNÝCH DOMKŮ V ÚZEMÍ	88
POČET PŘÍSTAVED TYPU A	16
TYPU B	0
TYPU C	110

## LEGENDA

	KANALIZACE
	VODOVOD
	PLYNOVOD
	TEPEL. POTRUBÍ
	TELEFON. KABEL
	EL. KABEL NN
	EL. VEDENÍ NN
	SLABOPROUD

Podle podmínek vedení a zařízení byla zjištěna u příslušné organizace spoje die Směrnice 120/79 a ověřená situace je uložena a evidována v autorizované dokumentaci.  
Poloha podzemních vedení nelze vyřizovat odměřovanými vzdálenostmi na výkrese.  
Dle výše uvedených podmínek vedení na povrchu soustavy investor podle ustanovení §4 vyhl. č. 10/74 Sb. a градостроительских правил не вносит před zahájením realizace stavby.

ING. HODRÁK	MACHÁČKOVÁ	ING. VAVŘEK	12. 7. 1991
ZLÍN - MĚSTSKÝ ÚŘAD			17. 7. 1992
PODVESNÁ			1:500
MŠK			12. 7. 1991

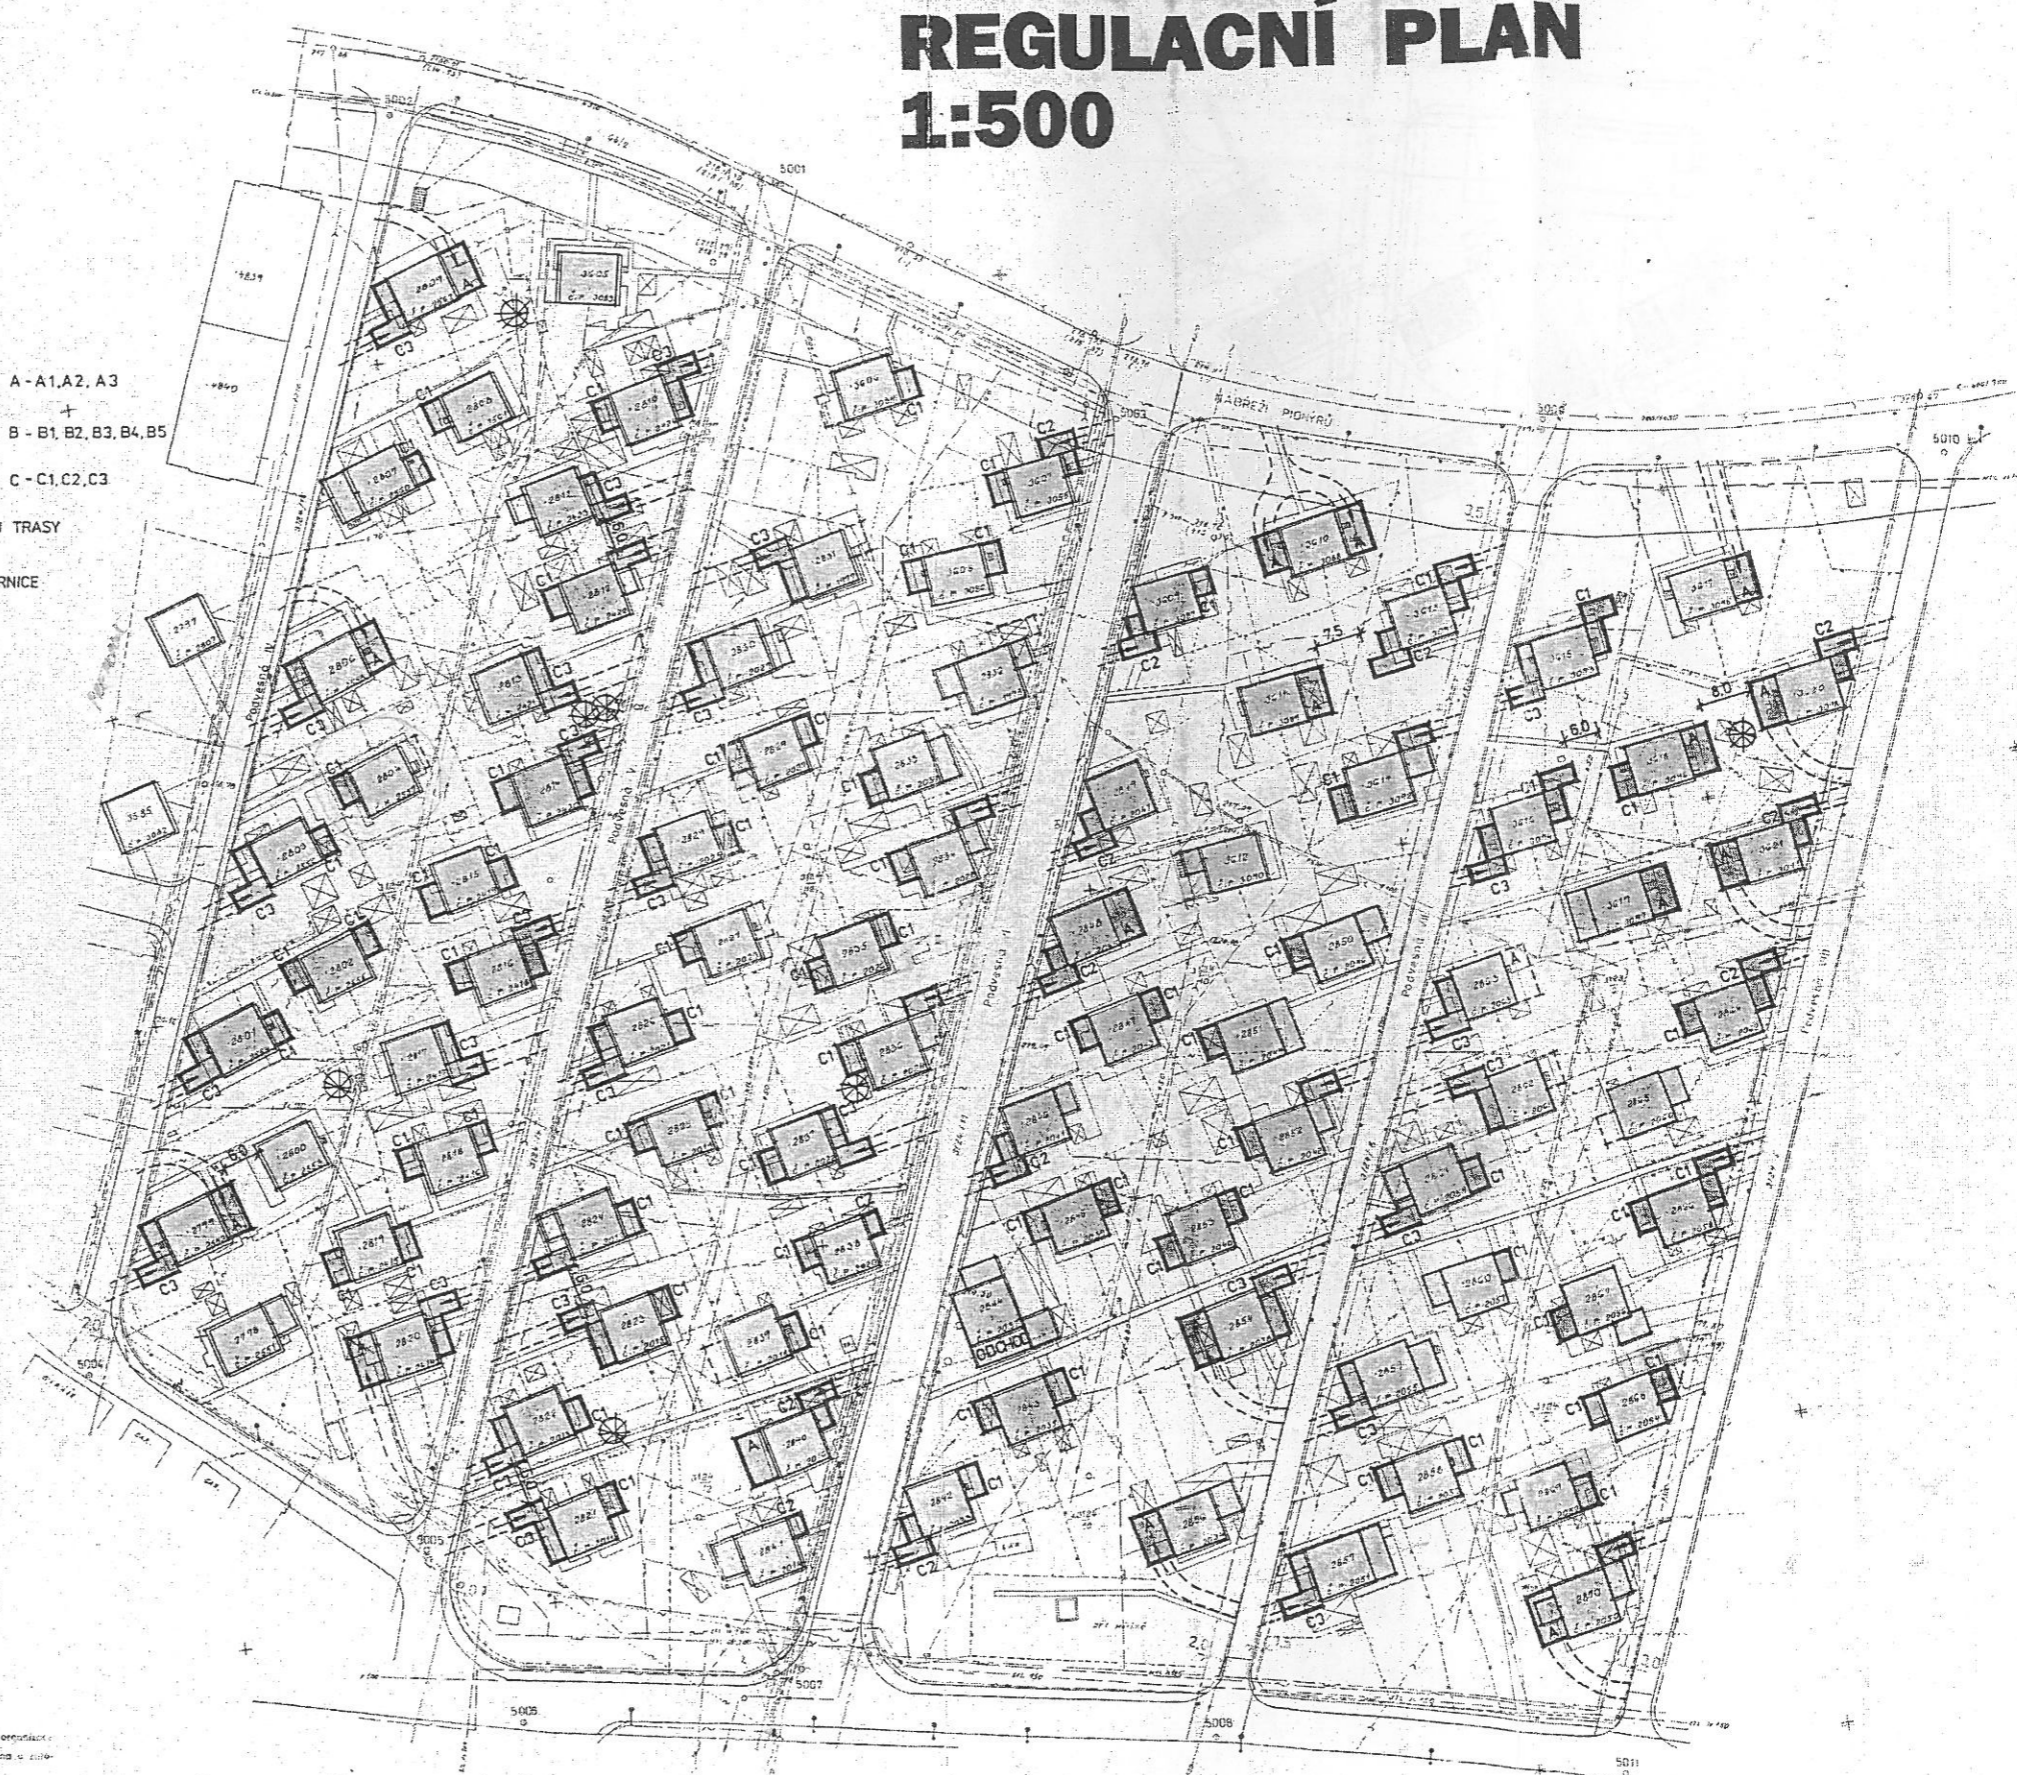

AUTOR NÁVRHU	ING. ARCH. PAVEL HANULÍK	
VYPRACOVAL	ING. ARCH. PAVEL HANULÍK	
KONTROLOVAL	ING. ARCH. JOSEF HOLUBÁREK	
INVESTOR	ÚŘAD MĚSTA ZLÍNA	
STAVBA	REGULAČNÍ PLÁN OBYTNÉ ZÓNY ZLÍN - PODVESNÁ	STUPĚŇ
ČÍSLO	11-002-033	ČÍSLO
ŠKALA	1:500	ČÍSLO
ČÍSLO	REGULAČNÍ PLÁN ÚZEMÍ - část 1	ČÍSLO