

OBYTNÁ ZÓNA ZLÍN - PODVESNÁ REGULACNÍ PLÁN 1:500

LEGENDA


	STÁVAJÍCÍ RODINNÉ DOMKY
	VÝZNAČNÁ ZELEN - SOLITER
	PŘÍSTAVBA JEDNOPODLAŽNÍ TYPU A - A1, A2, A3 VIZ KATALOG
	PŘÍSTAVBA DVOUPODLAŽNÍ TYPU B - B1, B2, B3, B4, B5 VIZ KATALOG
	PŘÍSTAVBA JEDNOPODLAŽNÍ TYPU C - C1, C2, C3 VIZ KATALOG
	PŘÍSTAVBA PODMÍNĚNA PŘELOŽKOU TRASY INŽ. SÍTÍ
	PŘÍJEZD KE GARÁŽI - TRAVNÍ TVÁRNICE
	REGULAČNÍ ULIČNÍ ČARA
	HRANICE ÚZEMÍ VYČLENĚNÉHO JAKO PLOŠNÁ REZERVA PRO SILNIČNÍ ODBYVAT

LEGENDA :

	KANALIZACE
	VODOVOD
	EL. VEDENÍ NN
	EL. KABEL NN
	EL. KABEL VN
	TELEFON. KABEL MÍSTNÍ
	KABEL VEŘ. OSVĚTLENÍ
	PLYNOVOD NTL

CELKOVÁ BILANCE

POČET RD V ÚZEMÍ	• DVOJDOMKŮ	74
	• JEDNODOMKŮ	6
POČET PŘÍSTAVED	TYPU A	43
	TYPU B	6
	TYPU C	43

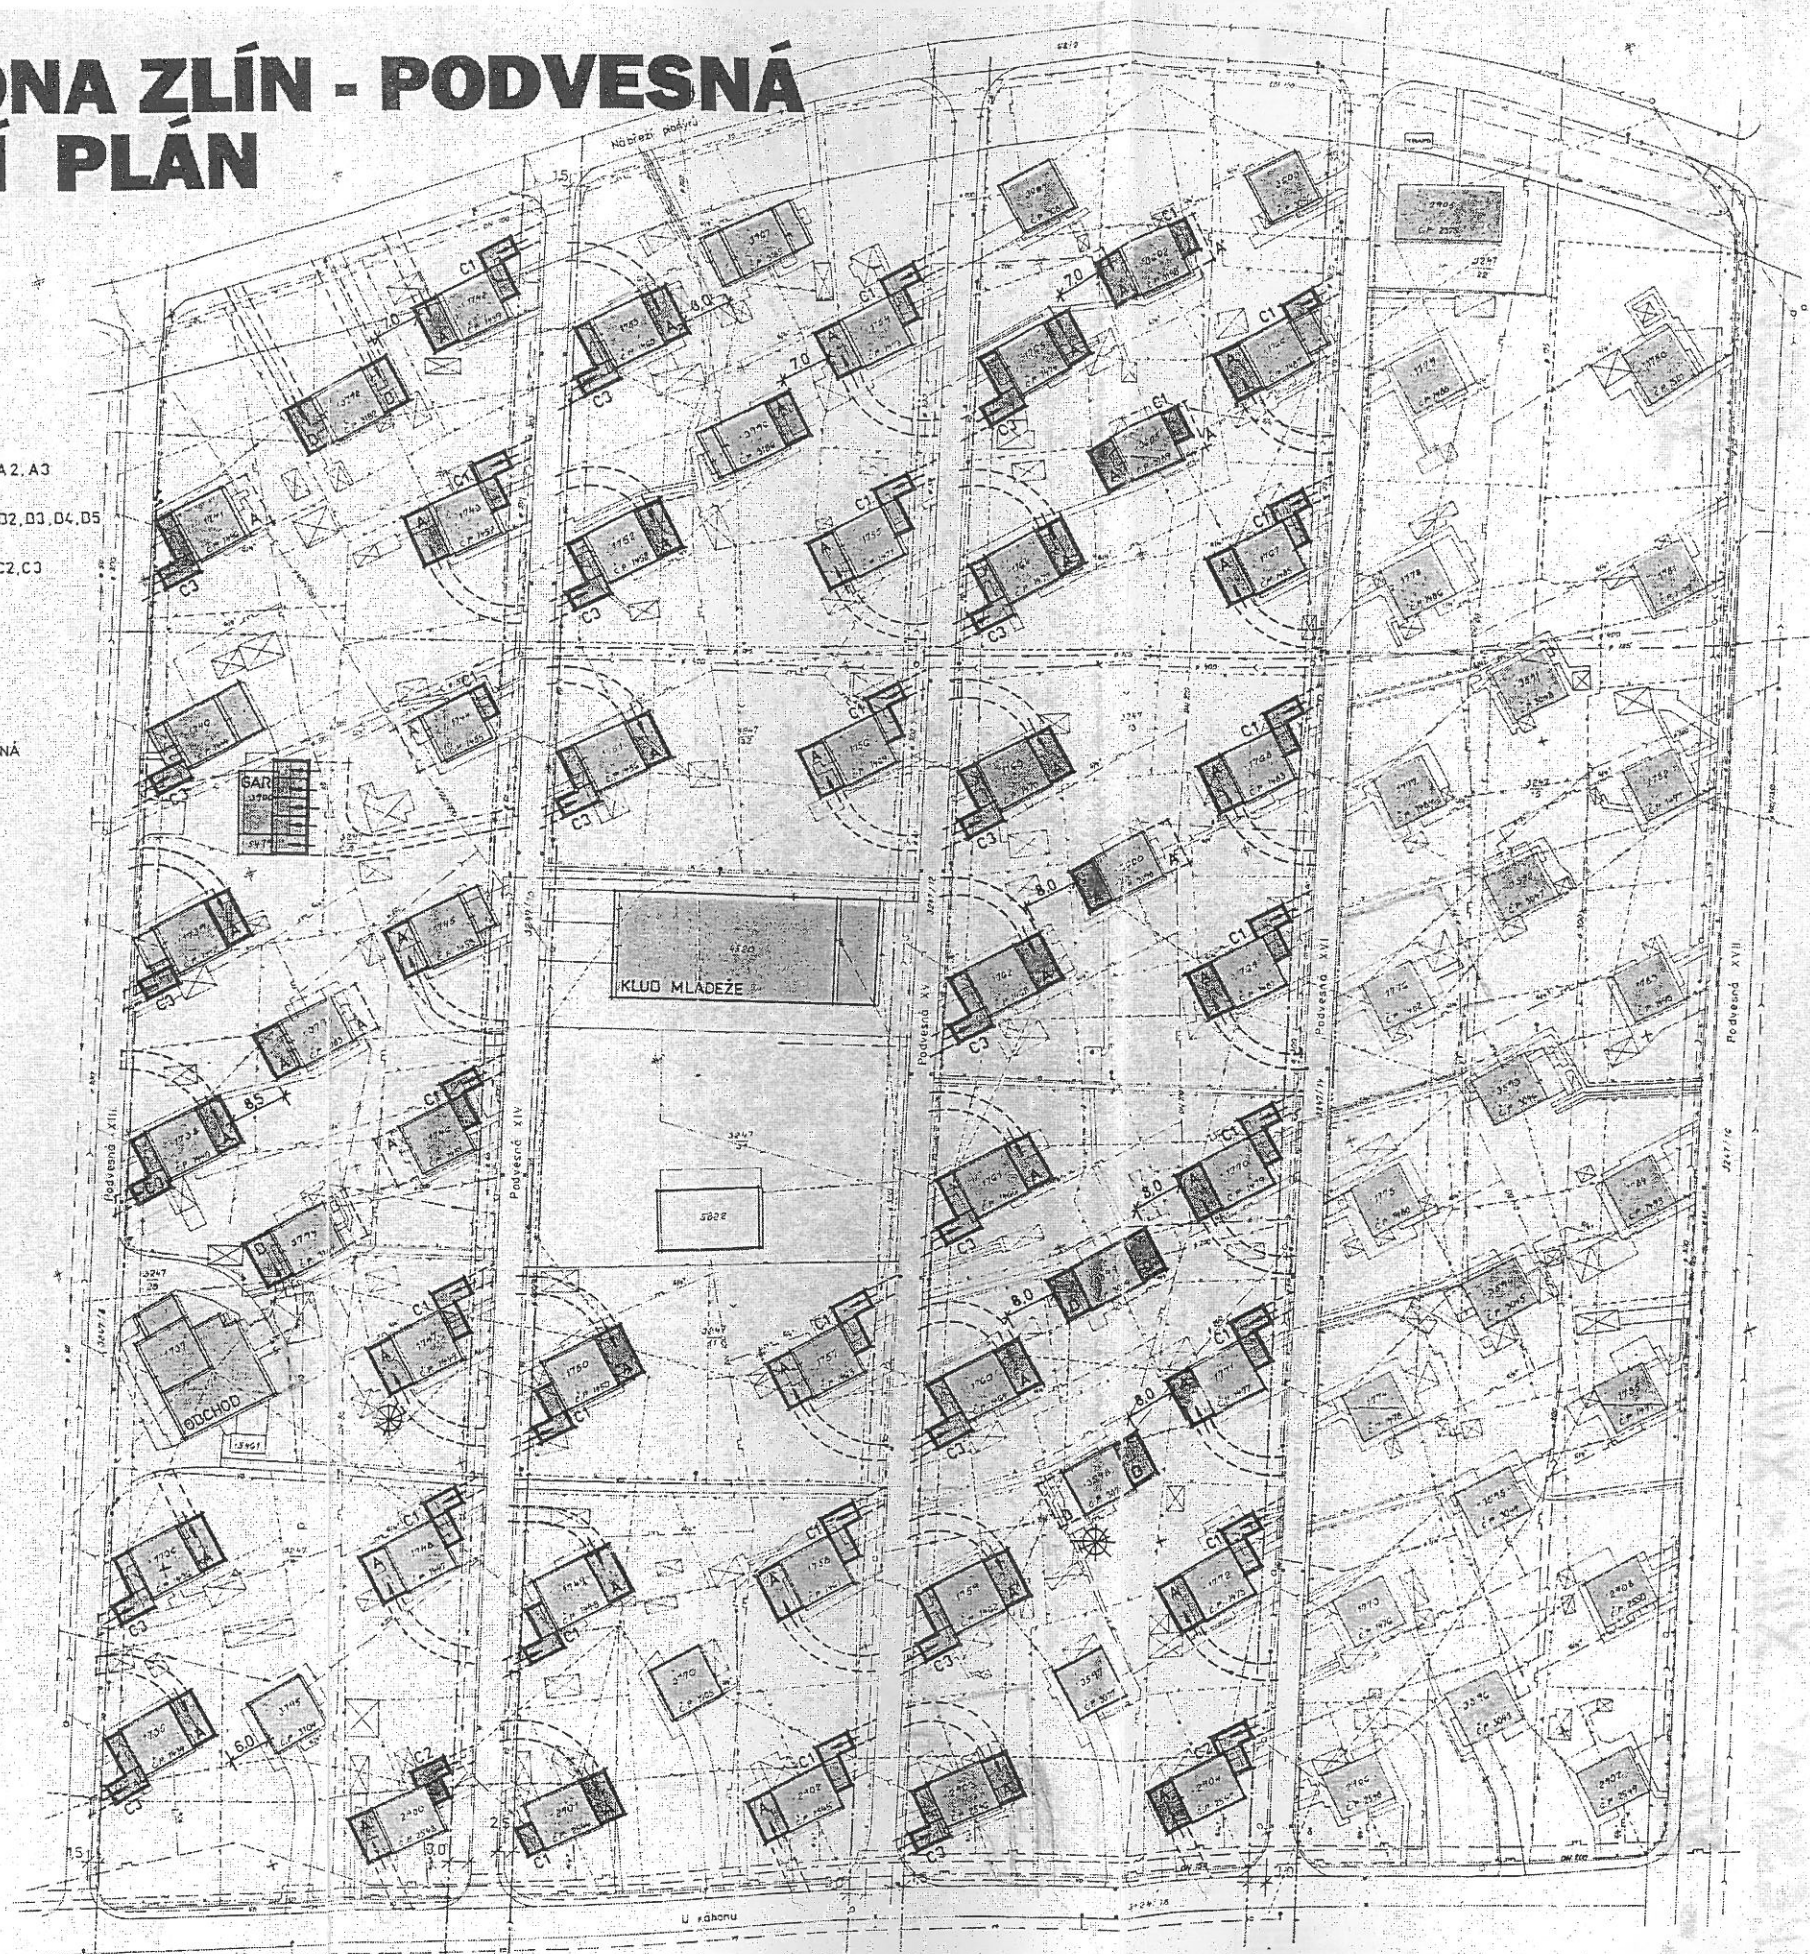

A ŠENOVSKÝ	A KOPEČKOVÁ	ING. V. VAVŘÍK	21.7.91
ZLÍN PODVESNÁ A ZÁLEŠNÁ			srpen 1991
			02-4219-041
			1:500
29.7.1991			29.7.1992

AUTOR NÁVRHU	ING. ARCH. PAVEL HANULÍK	<i>Pavel Hanulík</i>	
VYPRACOVAV	ING. ARCH. PAVEL HANULÍK	<i>Pavel Hanulík</i>	
KONTROLOVAL	ING. ARCH. JOSEF MELICHÁREK	<i>Josef Melichárek</i>	
INVESTOR	ÚŘAD MĚSTA ZLÍNA		
STAVBA	REGULAČNÍ PLÁN OBYTNÉ ZÓNY ZLÍN - PODVESNÁ	STUPEŇ	II 1993
OBSAH	REGULAČNÍ PLÁN ÚZEMÍ - část 3	DATUM	11-002-033
		ČÍSLO	7
		MĚR	1:500