

OBYTNÁ ZÓNA ZLÍN - ZÁLEŠNÁ

REGULAČNÍ PLÁN

1:500

5037


5030

5032

5031

J458/1

Tr. 2. května

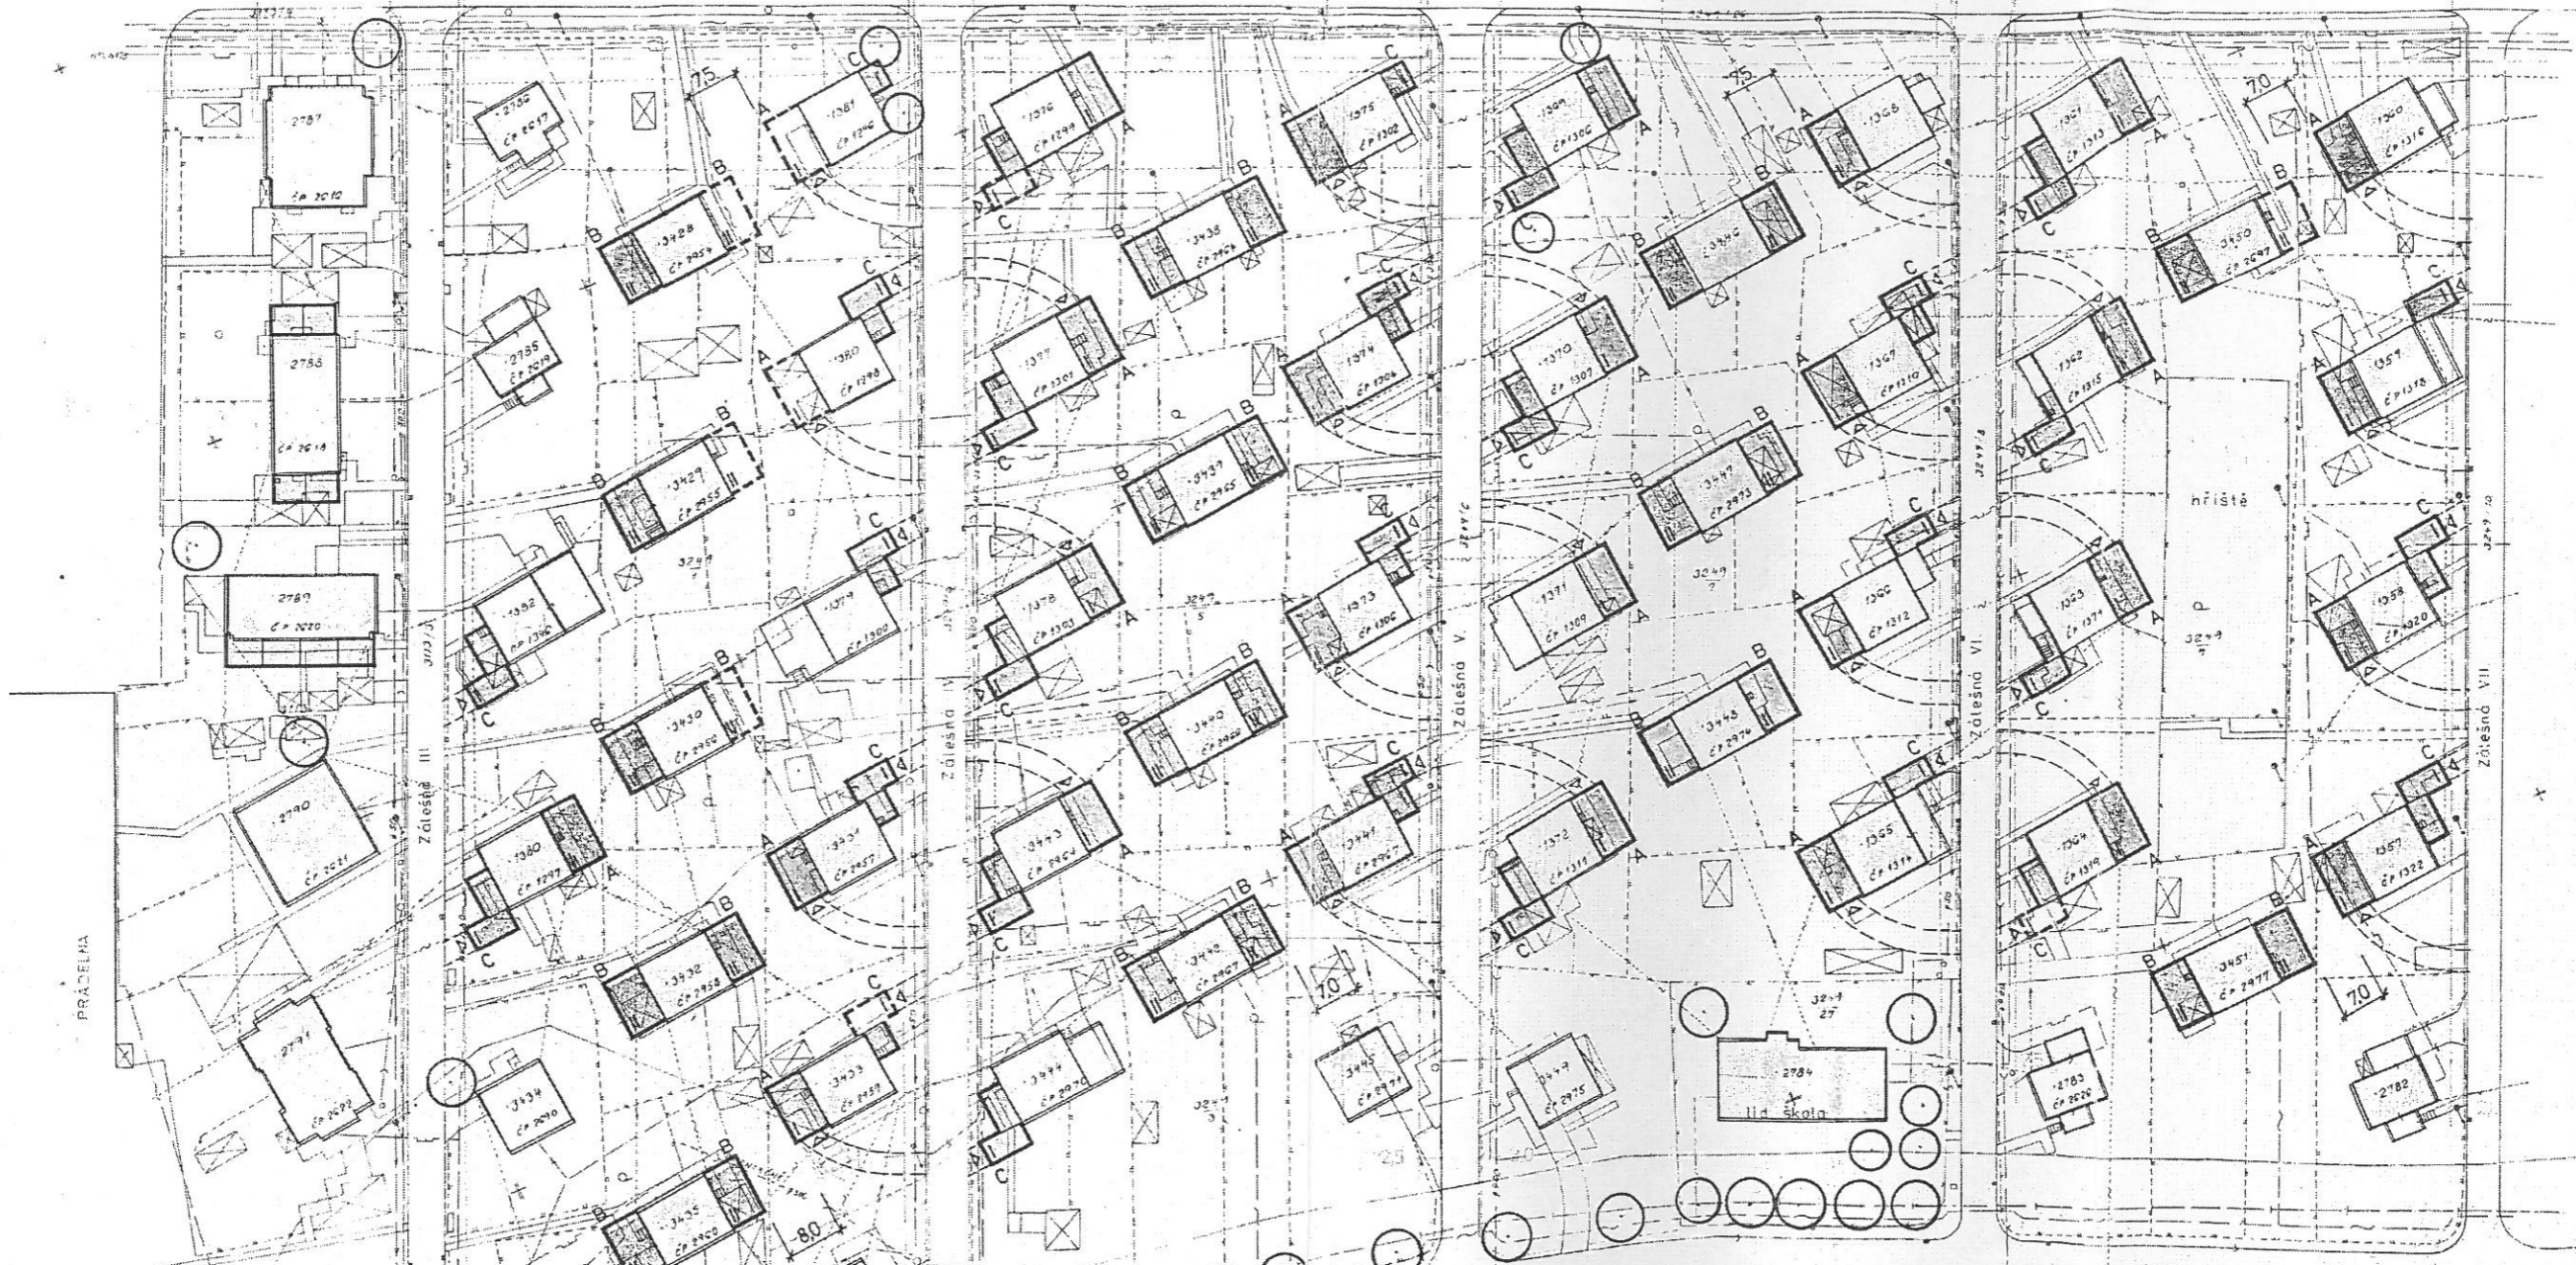

CELKOVÁ BILANCE

POČET RD V ÚZEMÍ

- ČTYŘDOMKŮ 5
- DVOJDOMKŮ 47
- JEDNODOMKŮ 9

POČET PŘÍSTAVEB

- TYPU A 27
- TYPU B 24
- TYPU C 29

LEGENDA

- STÁVAJÍCÍ RODINNÉ DOMKY, OBJEKTY
- VÝZNAČNÁ ZELEN - SOLITER
- PŘÍSTAVBA JEDNODOLLAŽNÍ TYPU A - VIZ. KATALOG
- PŘÍSTAVBA DVOUPODLAŽNÍ TYPU B - VIZ. KATALOG

- PŘÍSTAVBA JEDNODOLLAŽNÍ TYPU C - VIZ. KATALOG
- PŘÍSTAVBA PODMÍNĚNÁ PŘELOŽKOU TRASY INŽ. SÍTÍ
- PŘÍJEZD KE GARÁŽI - ZATRAVŇOVACÍ TVAROVKY
- REGULAČNÍ ULIČNÍ ČÁRA

LEGENDA

- KANALIZACE
- VODOVOD
- PLYNOVOD
- TEPLOTRUBNÍ
- TELEFON. KABEL
- EL. KABELNÍ
- EL. VEDENÍ NÍ
- SLABOPROUD

AUTOR NÁVRHU	ING. ARCH. ŠTEFAN ČILÍK	
VYPRACOVATEL	ING. ARCH. ŠTEFAN ČILÍK	
KONTROLOVAL	ING. ARCH. PAVEL HANULÍK	780 01 ZLÍN, ZÁŘÍJÍ 92, IČO: 44092863
INVESTOR	ÚŘAD MĚSTA ZLÍNA	STUPĚŇ - RP
STAVBA	REGULAČNÍ PLÁN OBYTNÉ ZÓNY ZLÍN - ZÁLEŠNÁ	DATUM - V. 1993
OBSAH	REGULAČNÍ PLÁN ÚZEMÍ - ČÁST 2	ZAK. ČÍSLO - 11-008-033
		MĚR. 1:500
		Č. V. 7

Podle požadavků zadavatele a za účasti odborníků v příslušné organizaci byla podle Směrnice 120/79 nově stanovena situace je evidována a zpracovává se dokumentace.
 Pořadí podzemních vedení nelze vytyčovat od stavby, určeno na výkrese.
 Přesné vyznačení všech podzemních vedení na povrchu zajistí investitor podle ustanovení §4 vhl. č. 10/74 Sb. o geodetických pracích ve výstavbě před zahájením realizace stavby.

Vedl. projekt	Kvalifik.	Kontrola	
ING. HORAČEK M.	MACHÁČKOVÁ V.	ING. VAVŘÍK	
ZLÍN MĚSTSKÁ ČTVRT ZÁLEŠNÁ			STAVOPROJEKT ZLÍN
PROJEKT SYSTÉMU JISK	PROJEKT SYSTÉMU Bp	PROJEKT SYSTÉMU	25.8.1991
PROJEKT SYSTÉMU	PROJEKT SYSTÉMU	PROJEKT SYSTÉMU	26.2.1992