


OBYTNÁ ZÓNA ZLÍN - ZÁLEŠNÁ REGULAČNÍ PLÁN 1:500

LEGENDA

	STÁVAJÍCÍ RODINNÉ DOMKY, OBJEKTY - PLOCHÁ STŘECHA
	STÁVAJÍCÍ RODINNÉ DOMKY - SEDLOVÁ STŘECHA
	VÝZNAČNÁ ZELENĚN - SOLITER
	PŘÍSTAVBA JEDNOPODLAŽNÍ TYPU A (D) - VIZ. KATALOG
	PŘÍSTAVBA JEDNOPODLAŽNÍ TYPU C (E) - VIZ. KATALOG
	PŘÍSTAVBA PODMÍNĚNA PŘELOŽKOU TRASY INŽ. SÍTÍ
	PŘÍJEZD KE GARÁŽI - ZATRAVŇOVACÍ TVAROVKY
	REGULAČNÍ ULIČNÍ ČÁRA
	HRANICE ÚZEMÍ VYČLENĚNÉHO JAKO PLOŠNÁ REZERVA PRO SILNIČNÍ OBCHVAT

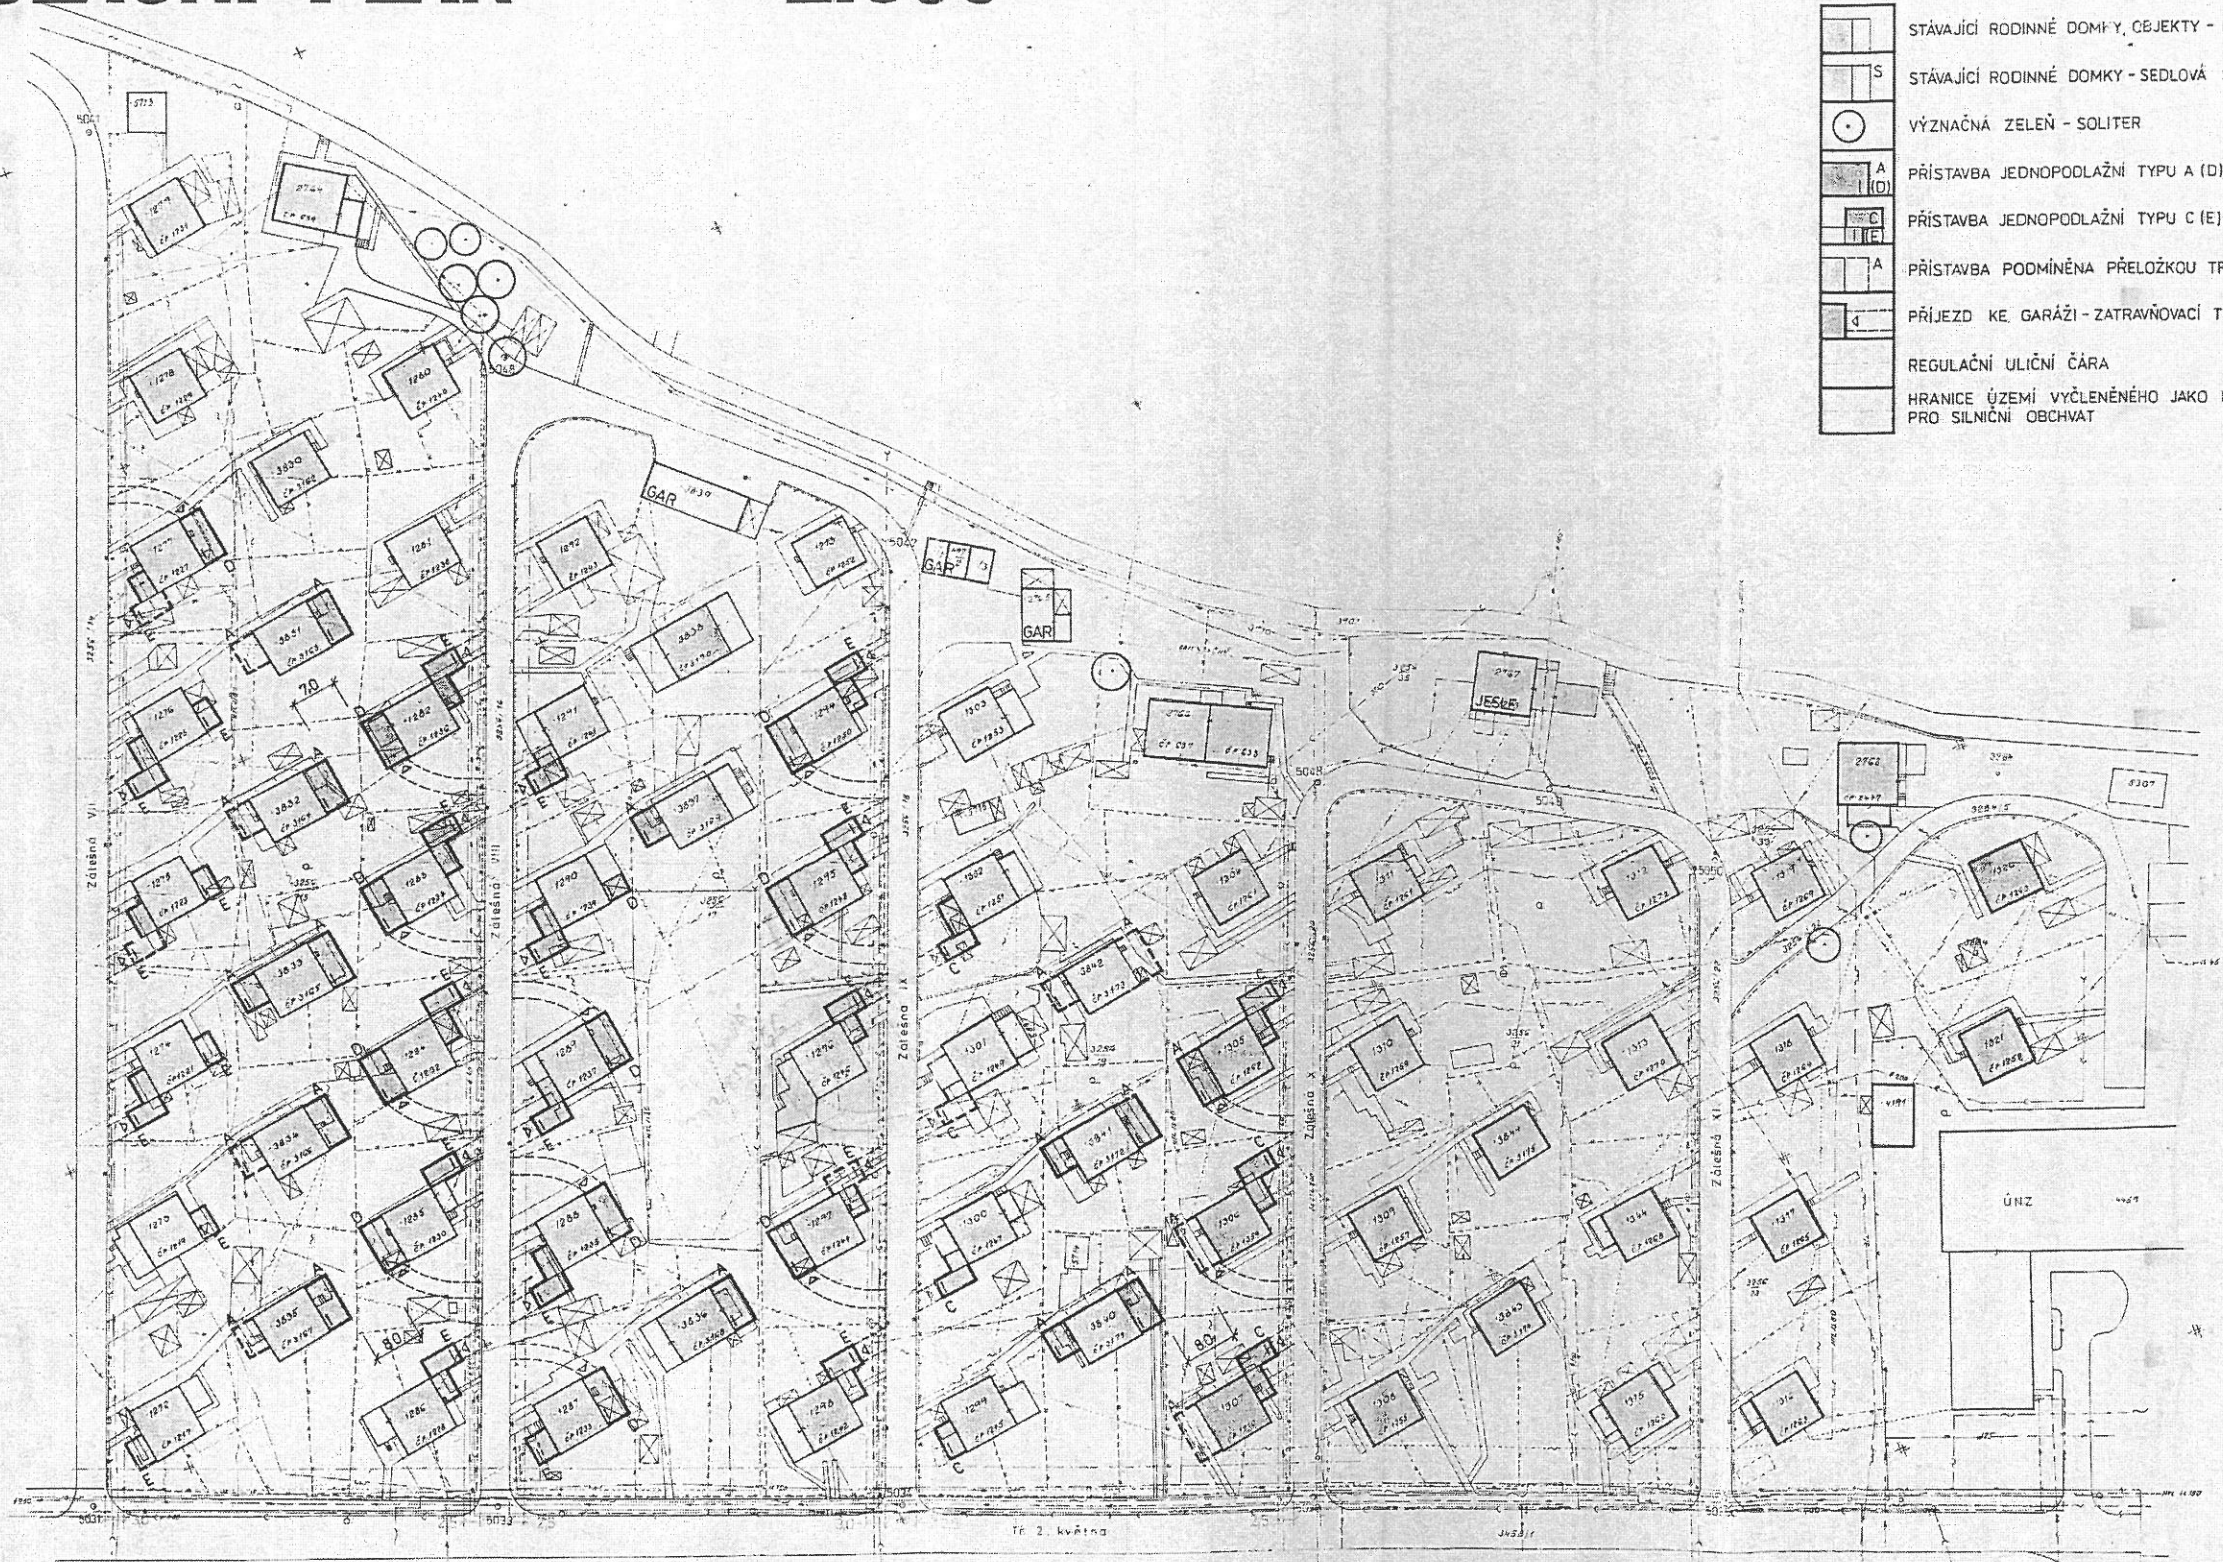

Podle podzemních vedení a sítěch byly zřízeny u příslušné organizace
spolu dle směrnice 10/79 a ověřena jejich uložení a instalace u
stavovnické dokumentace.
Podle podzemních vedení nelze vyřadit odstavěním vzdálenosti na výhled.
Přesně vyznačení všech podzemních vedení na povrchu zápisu investor podle
ustanovení §4 vyhl. č. 10/74 Sb. o geodetických pracích ve výstavbě před
zahájením realizace stavby.

LEGENDA

	KANALIZACE
	VÍDEOVOD
	PLYNOVOD
	TELEFON KABEL
	EL. KABEL VN
	EL. KABEL Nn
	EL. VEDENÍ Nn
	S. ABCProud

CELKOVÁ BILANCE

POČET RD V ÚZEMÍ	64
POČET PŘÍSTAVEB	24
TYPU A	13
TYPU C	6
TYPU D	12
TYPU E	24

Vyd. 0001	Klasa	stavební projekt	Zlín
ING. HORAČEK	MACHÁČKOVÁ	ING. VAVŘIK	
ZLÍN - MĚSTSKÁ ČTVRT			
ZÁLEŠNÁ			
ROD. SYSTÉM	PRŮMĚRNÝ M	SRPEN 1991	10 A4
PODZEMNÍ TELEKOM. SÍŤOVÉ VEDENÍ	JANDESLA	02-4019-043	
MĚŘÍTKO	ING. Z. LAMAL	28.8.1991	28.8.1992

AUTOR NÁVRHU	ING. ARCH. ŠTEFAN ČILIK	<i>Čilík</i>	
VYPRACOVAV	ING. ARCH. ŠTEFAN ČILIK		
KONTROLOVAL	ING. ARCH. PAVEL HANUŠEK	<i>Hanušek</i>	
INVESTOR	ŘÁD MĚSTA ZLÍNA		
STAVBA	REGULAČNÍ PLÁN OBYTNÉ ZÓNY		
	ZLÍN - ZÁLEŠNÁ		
OSAH	REGULAČNÍ PLÁN ÚZEMÍ - ČÁST 3		
STRUŽNÝ			RP
DATUM			V. 1993
ZAK. ČÍSLO			11-008-033
MĚR.	1:500		EV.
			8