



PROFIL ULICE

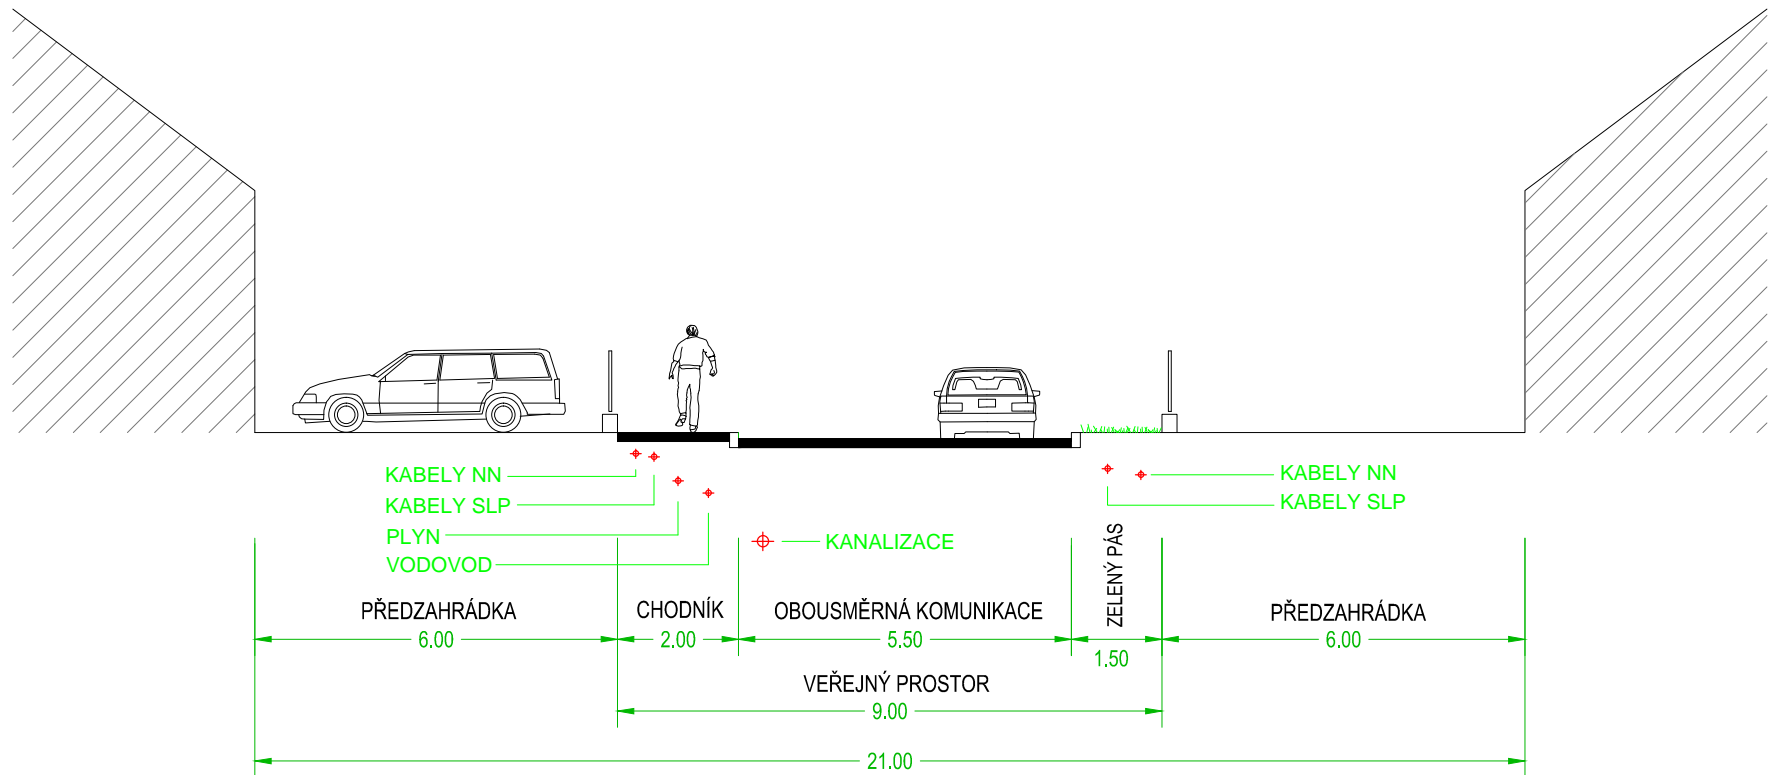

POZNÁMKA:

VEDENÍ INŽENÝRSKÝCH SÍTÍ JE POUZE ORIENTAČNÍ, NESLOUŽÍ K NÁVRHU VEDENÍ.

VYPRACOVAL	ING.ARCH. V. OPATRNÝ	INVESTOR	OBEC LUKOV	 KOLLÁROVA 629 tel-571891197 projekt s.r.o.	
ZAK.ČÍSLO	DATUM	STAVBA	ÚZEMNÍ STUDIE LUKOV NADE MLÝNEM SO.3 29 a 30		
DATUM	08/2017	OBSAH			TYPICKÝ ŘEZ ULICÍ
STUPEŇ DOKUMENTACE	ÚS	MĚŘÍTKO	1 : 125		V.Č.