SITUACE

1 : 1000

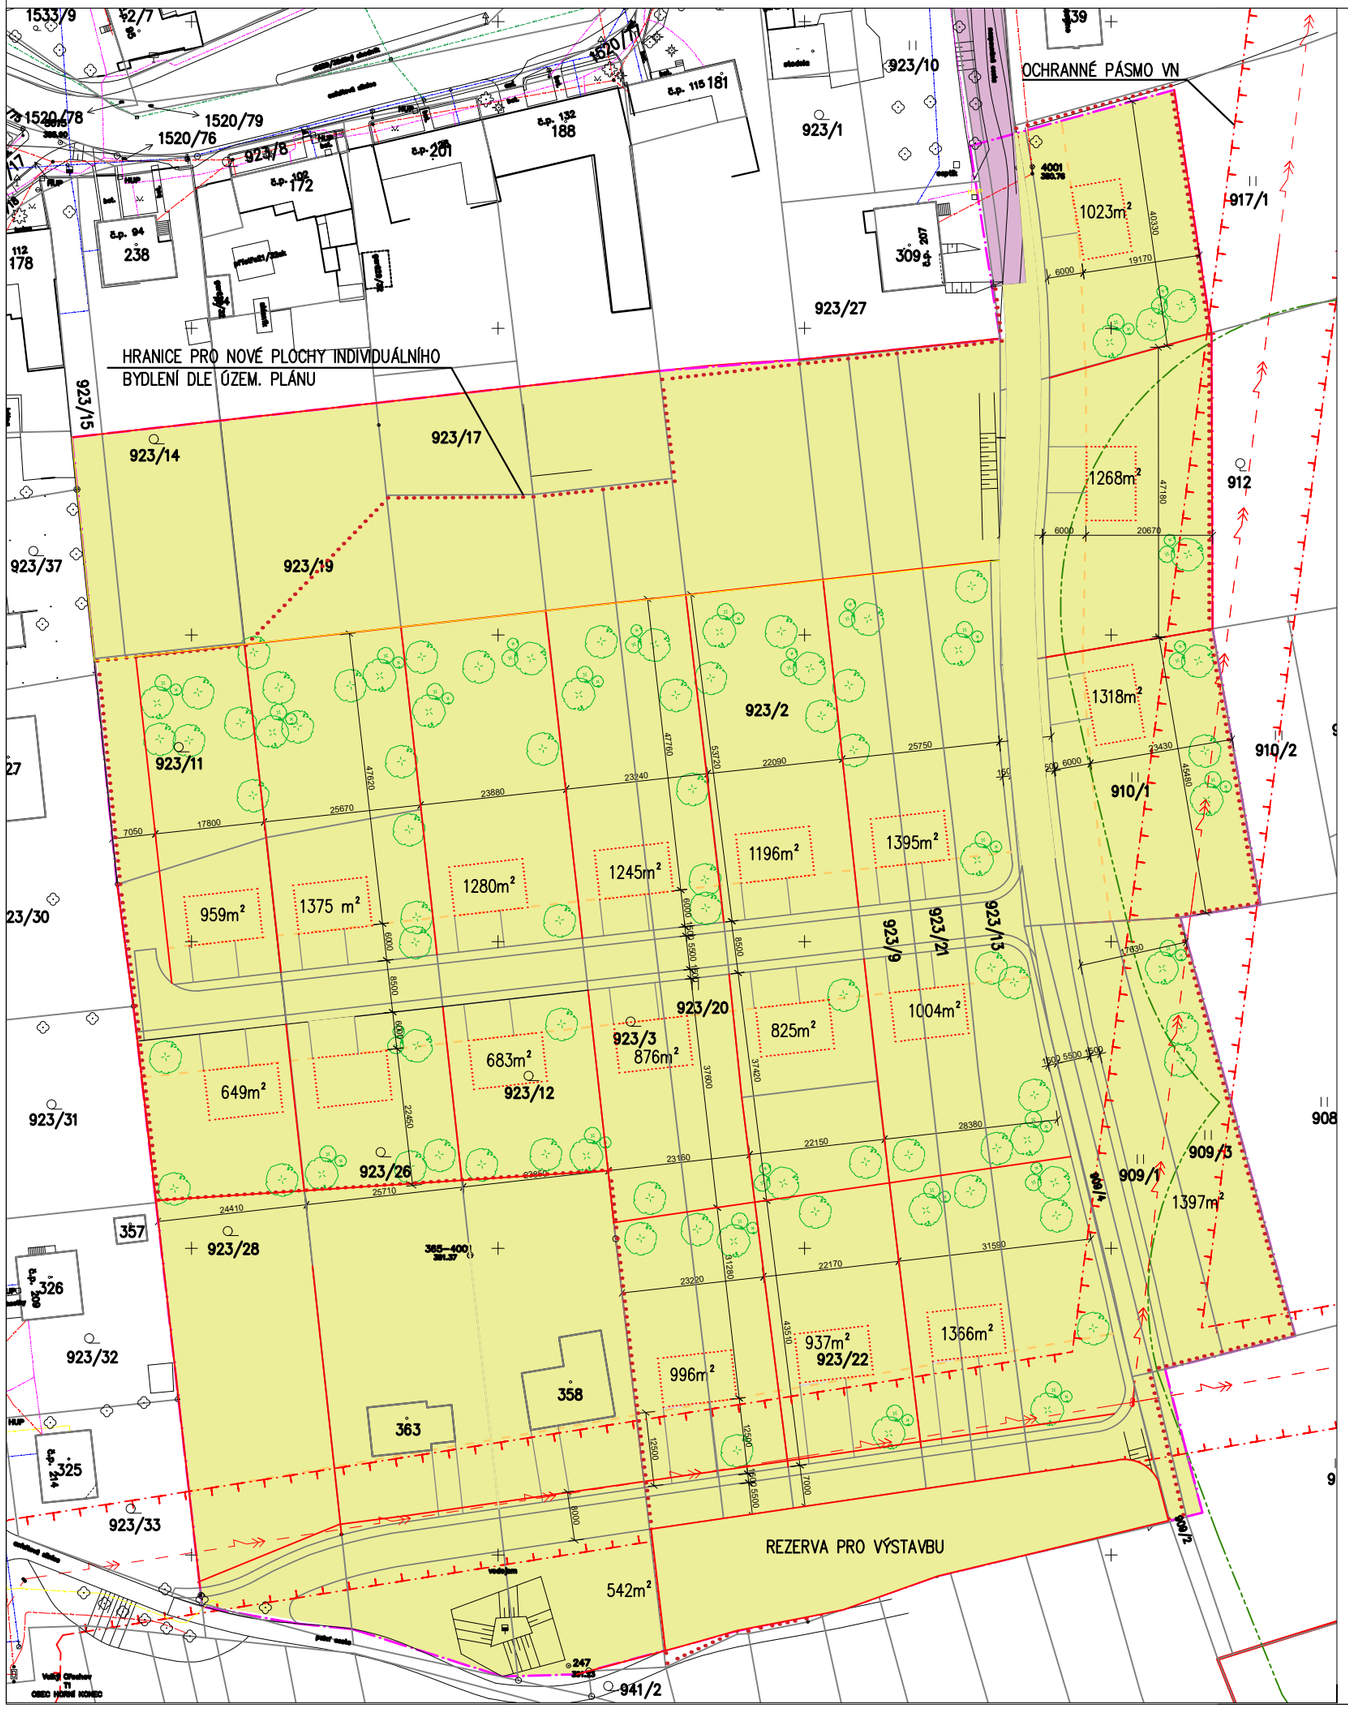

VLASTNÍCI POZEMKŮ:

923/28	Miklová Libuše, č. p. 103, 76307 Velký Ořechov
923/26	Michalčíková Ivana Bc., č. p. 240, 76307 Velký Ořechov
923/12	Bača Martin, č. p. 238, 76307 Velký Ořechov, Bačová Martina Bc., č. p. 238, 76307 Velký Ořechov
923/3	SJM Bílek František a Bílková Eva, č. p. 132, 76307 Velký Ořechov
923/20	SJM Bílek František a Bílková Eva, č. p. 132, 76307 Velký Ořechov
923/22	Vrána Pavel, č. p. 210, 68712 Nedachlebice Vránová Ludmila, č. p. 115, 76307 Velký Ořechov
923/9	Mikel Vlastimil, č. p. 207, 76307 Velký Ořechov
923/21	Mikel Vlastimil, č. p. 207, 76307 Velký Ořechov
923/13	Miklová Miloslava, č. p. 99, 76307 Velký Ořechov
923/2	Vrána Pavel, č. p. 210, 68712 Nedachlebice Vránová Ludmila, č. p. 115, 76307 Velký Ořechov
923/19	SJM Jankůj Vojtěch a Jankůjová Ludmila, č. p. 102, 76307 Velký Ořechov
923/11	Hanáčková Renata, č. p. 94, 76307 Velký Ořechov
909/1	Buráň Josef, č. p. 91, 76307 Velký Ořechov
909/2	Malaník Petr, Švermova 216, Malenovice, 76302 Zlín Řezáčová Renata Mgr., č. p. 163, 79827 Vrchoslavice
909/3	Buráň Josef, č. p. 91, 76307 Velký Ořechov
909/4	Buráň Josef, č. p. 91, 76307 Velký Ořechov
910/1	Bartoš Lukáš, č. p. 132, 76325 Loučka Bartošová Klára, Údolní 1580, 68801 Uherský Brod
912	Talaš Václav Ing., Podlesí III 4946, 76005 Zlín
917/1	SJM Janoušek František Ing. a Janoušková Marie, č. p. 10, 76307 Velký Ořechov
903	Malaník Petr, Švermova 216, Malenovice, 76302 Zlín 1/2 Řezáčová Renata Mgr., č. p. 163, 79827 Vrchoslavice
922/6	Obec Velký Ořechov, č. p. 19, 76307 Velký Ořechov

LEGENDA:

OBEC VELKÝ OŘECHOV

SOUKROMÉ VLASTNICTVÍ

S

VEDOUCÍ PROJEKTANT	VYPRACOVAL	OBJEKT	A.M.O. projekt s.r.o. SOKOLOVSKÁ 1154, 763 02 ZLÍN-MALENOVICE ING.ARCH. A. OTÉPKA, ING.ARCH. T. MOŽNÝ TEL/FAX:604 370 894, 608 849 532, 577 158 803	ČÁST
ING. ARCH. ANTONÍN OTÉPKA	Ing.arch. LUCIE VÁCLAVÍKOVÁ			
ING. ARCH. TOMÁŠ MOŽNÝ				
INVESTOR: OBEC VELKÝ OŘECHOV			DATUM 01/2020	B.3
ÚZEMNÍ STUDIE VELKÝ OŘECHOV K. Ú. VELKÝ OŘECHOV			FORMÁT 2xA4 STUPEŇ ÚZEMNÍ STUDIE ZAK. ČÍSLO	
MAJEKTOPRÁVNÍ VZTAHY			1:1000	