


TYPICKÝ ŘEZ NAVRŽENÝM ÚZEMÍM

M 1:250

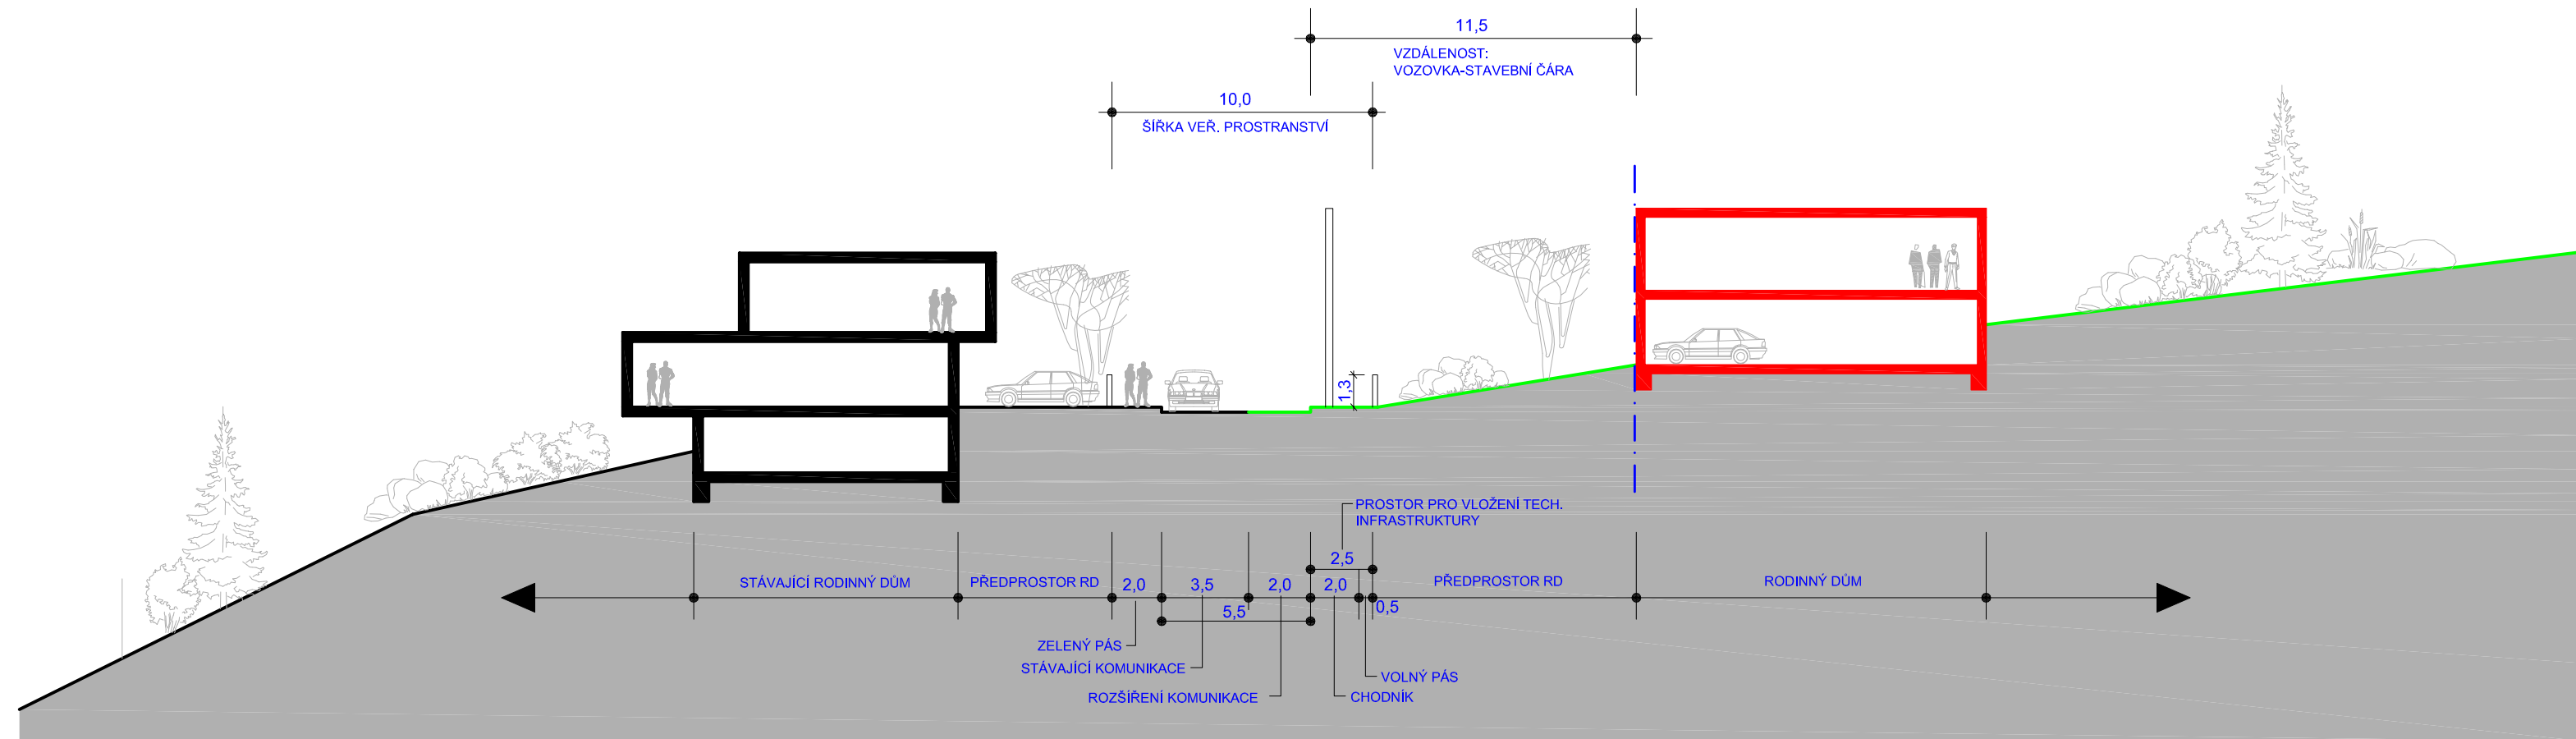

AUTOR ARCH.NÁVRHU:	ING.ARCH.J. PŘEHNAL		JaP architects s.r.o.	
PROJ.STAV.ČÁSTI:	ING.ARCH.J. PŘEHNAL		Obeciny 4377	
VYPRACOVAL:	ING.ARCH.J. PŘEHNAL		760 01 Zlín	
KONTROLOVAL:	ING.ARCH.J. PŘEHNAL		tel.: 603 471 332	
Investor :	Magistrát města Zlína, oddělení územního plánování		formát:	2xA4
Stavba :	ÚZEMNÍ STUDIE OSTRÁ HORKA, LOKALITY BI 501		datum:	KVĚTEN 2014
Profese:	urbanistická		účel:	studie
Obsah :	TYPICKÝ ŘEZ NAVRŽENÝM ÚZEMÍM		číslo zakázky:	092014S
			DWG soubor:	
			měřítko:	1:250
			číslo výkresu:	03