



ŘEZ A - A

M 1:500

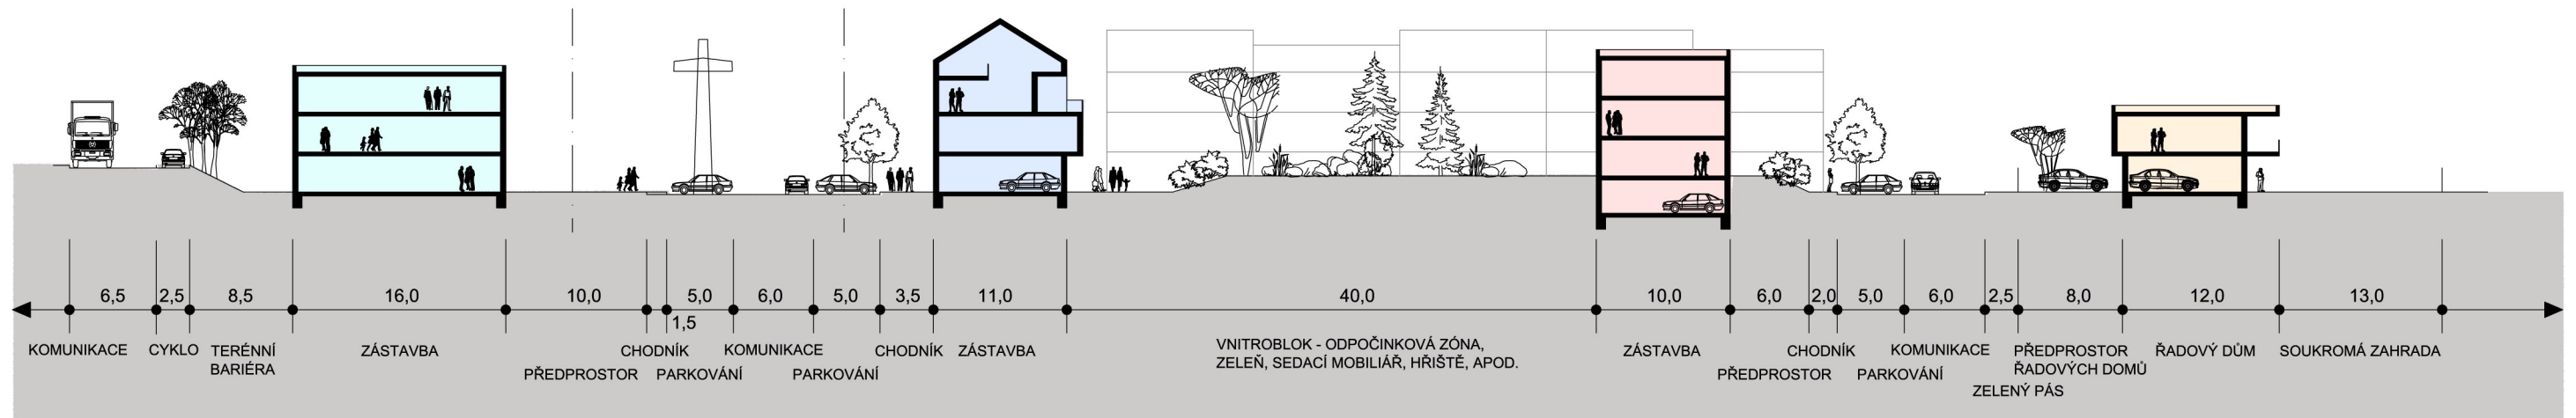

ŘEZ B - B

M 1:500

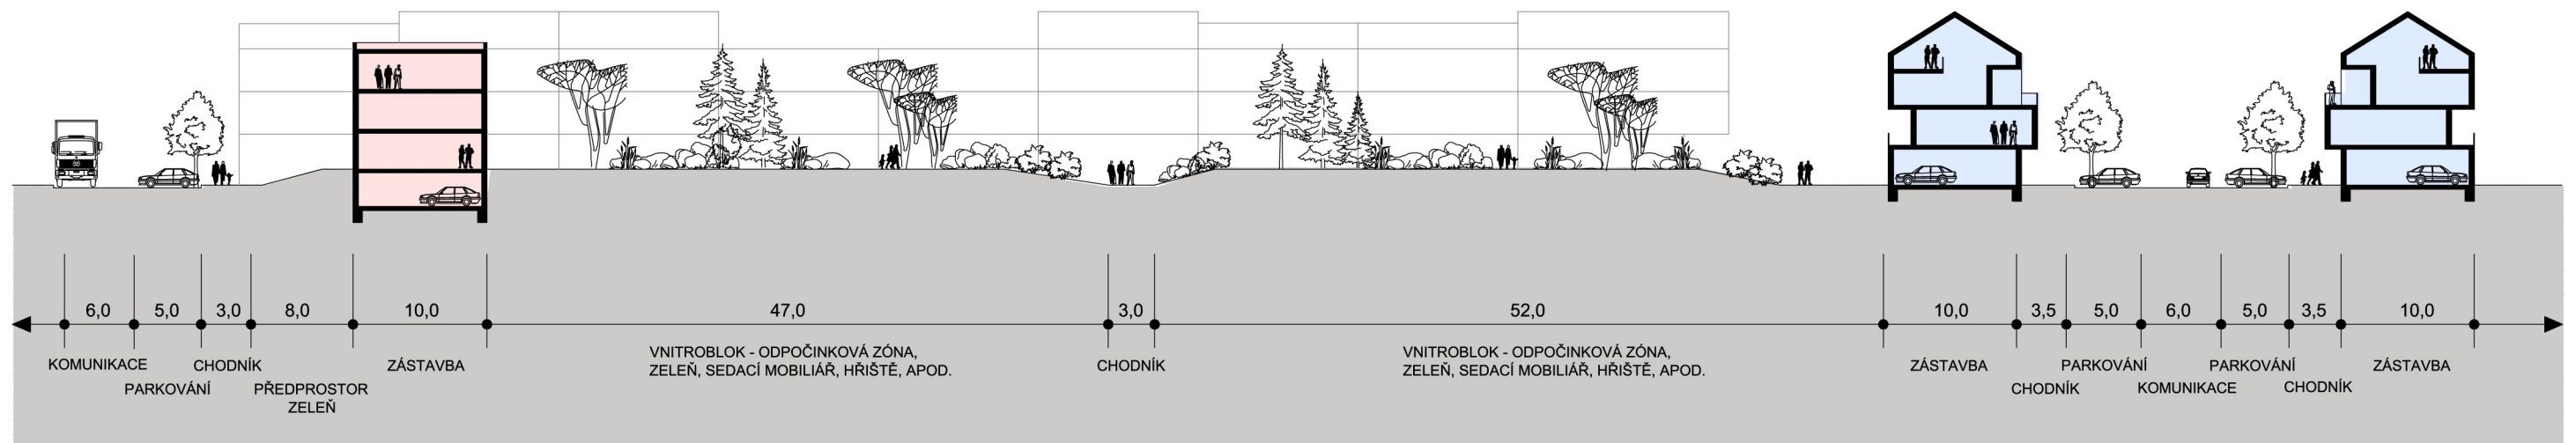

LEGENDA JEDNOTLIVÝCH SEKCI OBJEKTŮ

- A** A - Sekce občanské vybavenosti /max.do 3 nadz.podlaží/
- B** B - Polyfunkční domy /s integrovanou obč.vybaveností v 1.NP či garážemi, max.do 4 nadzemních podlaží/
- C,D** C,D - Bytové domy /integrované garáže v 1.NP, max.do 4 NP/
- E** E - Polyfunkční domy /s integrovanou obč.vybaveností v 1.NP či garážemi, max.do 4 nadzemních podlaží/
- F** F -F1,F2,F3,F4 – sekce řadových rodinných domů /max.do 2NP/

AUTOR ARCH.NÁVRHU:	ING.ARCH.J. PŘEHNAL		JaP architects s.r.o.	
PROJ.STAV.ČÁSTI:	ING.ARCH.J. PŘEHNAL		Obeciny 4377	
VYPRACOVAL:	ING.ARCH.J. PŘEHNAL		760 01 Zlín	
KONTROLOVAL:	ING.ARCH.J. PŘEHNAL		tel.: 603 471 332	
Investor :	Magistrát města Zlína, oddělení územního plánování		formát:	2xA4
Stavba :	ÚZEMNÍ STUDIE LOUKY - LOKALITA SO 950		datum:	DUBEN 2014
Profese :	architektonicko-urbanistická		účel:	studie
Obsah :	ŘEZY ÚZEMÍM (A - A, B - B)		číslo zakázky:	052014S
			DWG soubor:	
			měřítko:	číslo výkresu:
			1:500	5