



423/8

BI 5

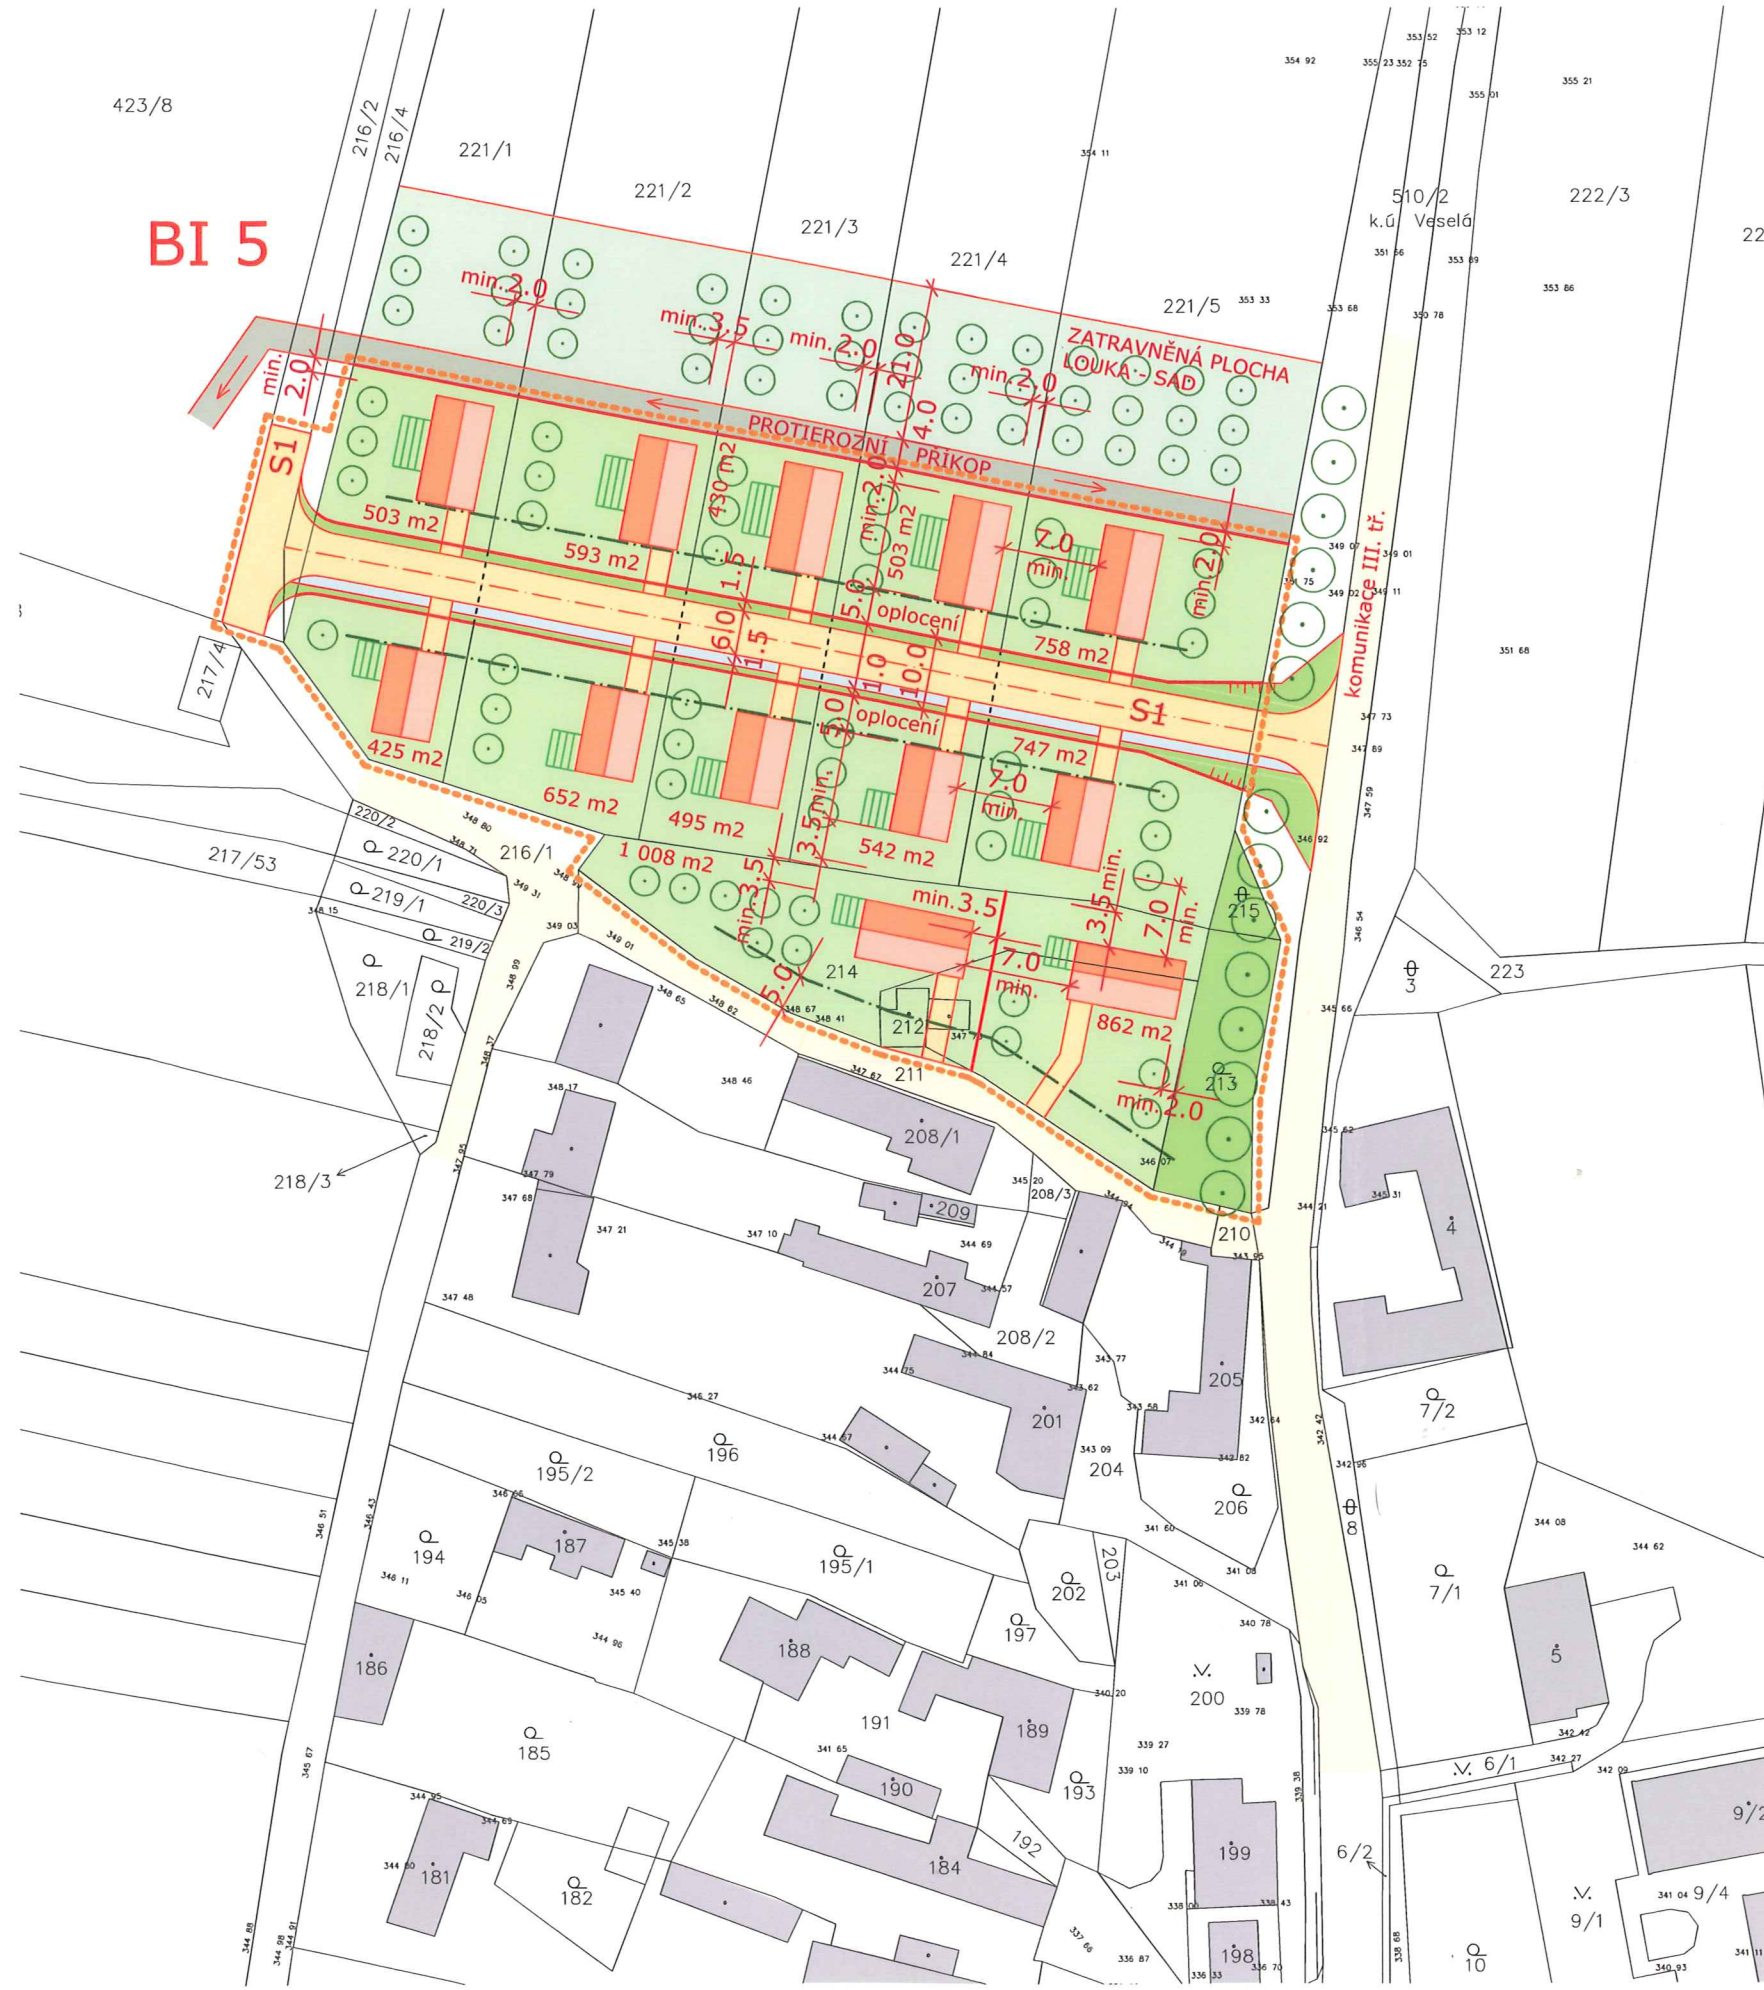

Legenda

- zastavěná plocha - rodinné domy navrhované
- zastavěná plocha - stávající objekty
- zpevněné plochy - komunikace
- zpevněné plochy - chodníky
- zelené plochy - veřejné
- zelené plochy - parcely rodinných domů
- hranice řešeného území
- stavební čára
- upravené hranice pozemků
- neupravené stávající hranice pozemků
- zrušené hranice pozemků

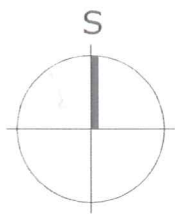

ARCHITEKT ING. ARCH. HABARTA VYPRACOVAL DOBĚŠ	DOPRAVNÍ ŘEŠENÍ ING. VANČURA	ELEKTRO ING. CHYTL	INŽ. SÍTĚ ING. BAJZA	Ing. arch. JAROSLAV HABARTA architektonický atelier Berešova ulice 3742, 602 01 Znojmo IČO: 14640201, DIČ: CZ5804250132 tel.: 603 230 933, 576 011 673 e-mail: jhabarta@centrum.cz
MÍSTO STAVBY: KLEČŮVKA OBJEDNATEL : STATUTÁRNÍ MĚSTO ZLÍN, NÁM. MÍRU 12, 761 40 ZLÍN				
ÚZEMNÍ STUDIE KLEČŮVKA LOKALITA " L A Z Y "		FORMÁT	2 A4	
		DATUM	12/2009	
		STUPEŇ	ÚZEMNÍ STUDIE	
		MĚŘÍTKO	1:1000	
HLAVNÍ VÝKRES - SITUACE ZASTAVOVACÍ		ZAK. ČÍSLO	ČÍS. VÝKRESU	ČÍS. KOPIE
			02	