


423/8


BI 5

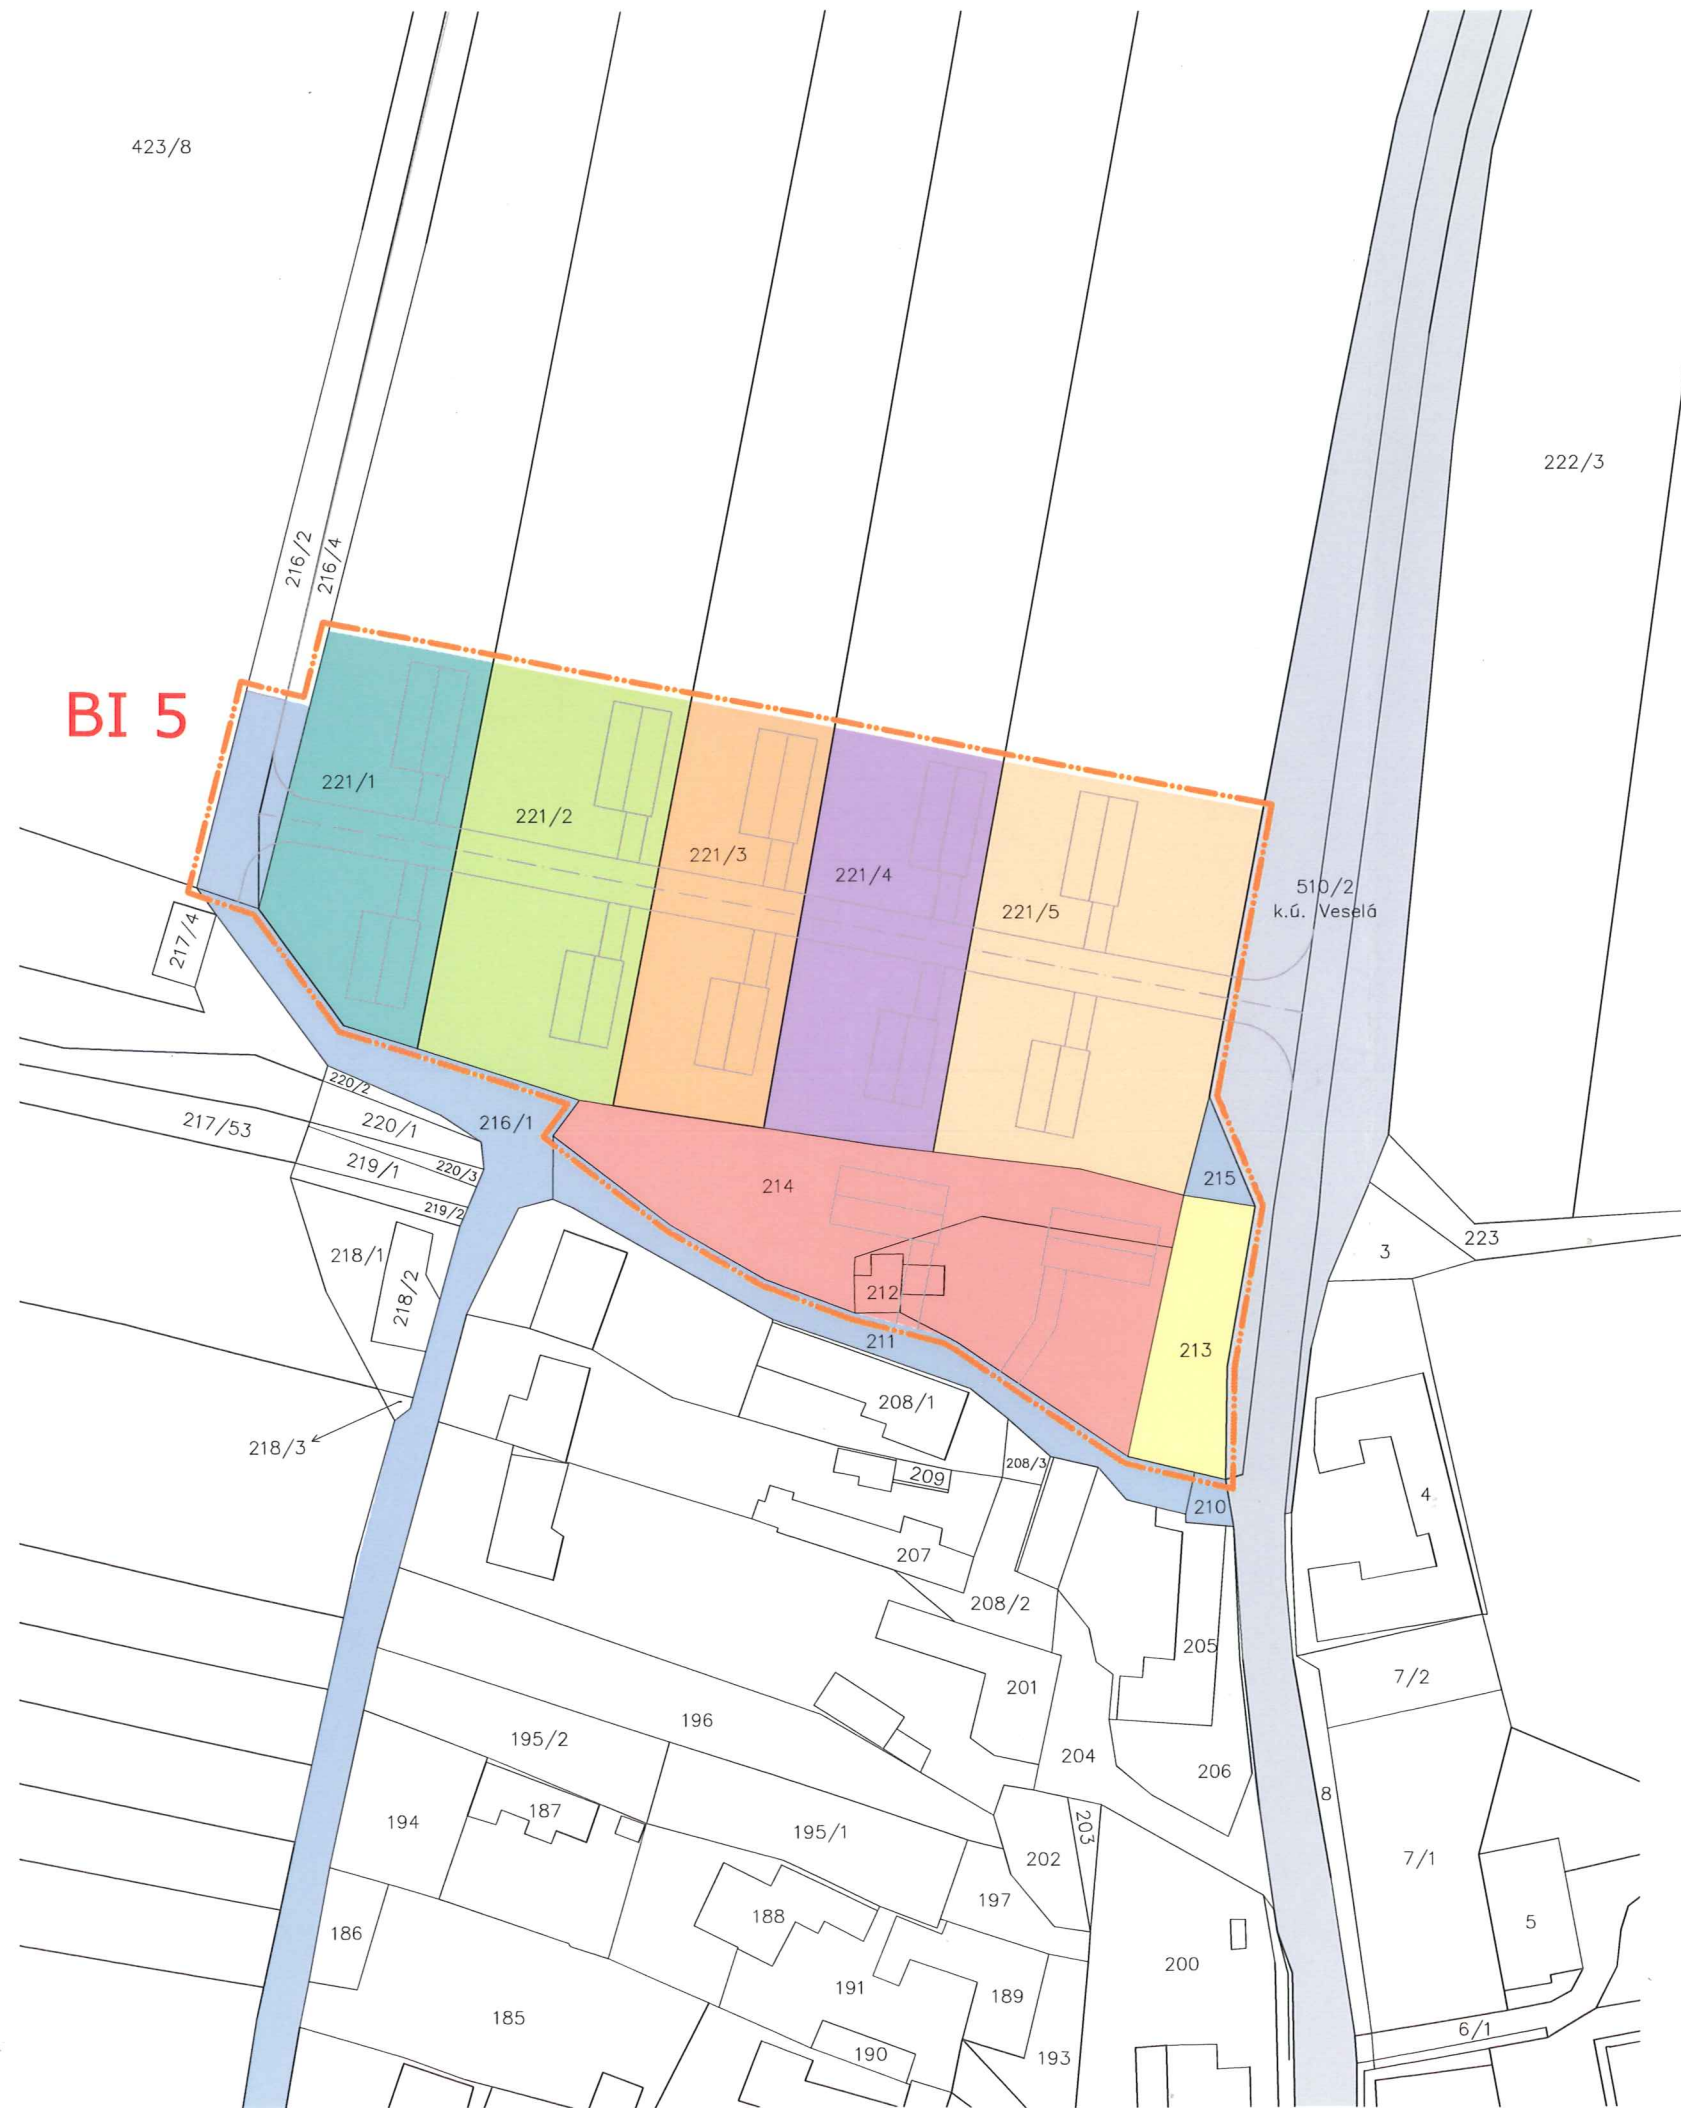

VÝPIS VLASTNÍKŮ PARCEL

Klečůvka:Pozemková parcela 210	Statutární město Zlín náměstí Míru 12, Zlín, 761 40
Klečůvka:Pozemková parcela 211	Statutární město Zlín náměstí Míru 12, Zlín, 761 40
Klečůvka:Pozemková parcela 212	Krajíček Stanislav Na Oučínách 970/4, Praha, Holešovice, 170 00
Klečůvka:Pozemková parcela 213	Bobal Jaroslav Klečůvka 15, Zlín, Klečůvka, 763 11
Klečůvka:Pozemková parcela 214	Krajíček Stanislav Na Oučínách 970/4, Praha, Holešovice, 170 00
Klečůvka:Pozemková parcela 215	Statutární město Zlín náměstí Míru 12, Zlín, 761 40
Klečůvka:Pozemková parcela 216/1, 216/2, 216/4	Statutární město Zlín náměstí Míru 12, Zlín, 761 40
Klečůvka:Pozemková parcela 221/1	Hubáček Ladislav a Hubáčková Ludmila Klečůvka 53, Zlín, Klečůvka, 763 11
Klečůvka:Pozemková parcela 221/2	Boďová Dagmar Klečůvka 43, Zlín, Klečůvka, 763 11
Klečůvka:Pozemková parcela 221/3	Jurča Zdeněk Klečůvka 55, Zlín, Klečůvka, 763 11
Klečůvka:Pozemková parcela 221/4	Krajíček Václav a Krajíčková Miluše Klečůvka 91, Zlín, Klečůvka, 763 11
Klečůvka:Pozemková parcela 221/5	Malaniková Yvona Paseky 592, Želechovice nad Dřevnicí, 763 11
Veselá:Parcela katastru nemovitostí 510/2	Zlínský kraj, hospodaření se svěřeným majetkem Ředitelství silnic Zlínského kraje, příspěvková organizace, Zlín, K Majáku 5001, 761 23

Výpis vlastníků je platný ke dni 20.12.2009.

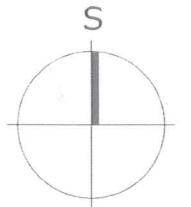

ARCHITEKT ING.ARCH. HABARTA	DOPRAVNÍ ŘEŠENÍ ING. VANČURA	ELEKTRO ING. CHYTIL	INŽ. SÍTĚ ING. BAJZA	Ing. arch. JAROSLAV HABARTA architektonický ateliér Benešova 43/423 3742, 760 03 Zlín IČO: 14640201, DIČ: CZ5804260132 tel.: 603 230 933, 576 011 673 e-mail: j.habarta@centrum.cz
VYPRACOVAL DOBĚŠ				
MÍSTO STAVBY: KLEČŮVKA				
OBJEDNATEL : STATUTÁRNÍ MĚSTO ZLÍN, NÁM. MÍRU 12, 761 40 ZLÍN				
ÚZEMNÍ STUDIE KLEČŮVKA LOKALITA " L A Z Y "		FORMÁT	2 A4	
		DATUM	12/2009	
		STUPEŇ	ÚZEMNÍ STUDIE	
		MĚŘÍTKO	1:1000	
SITUACE - VLASTNICKÉ VZTAHY		ČÍS. VÝKRESU	ČÍS. KOPIE	
		04		