
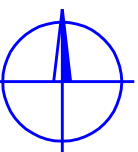
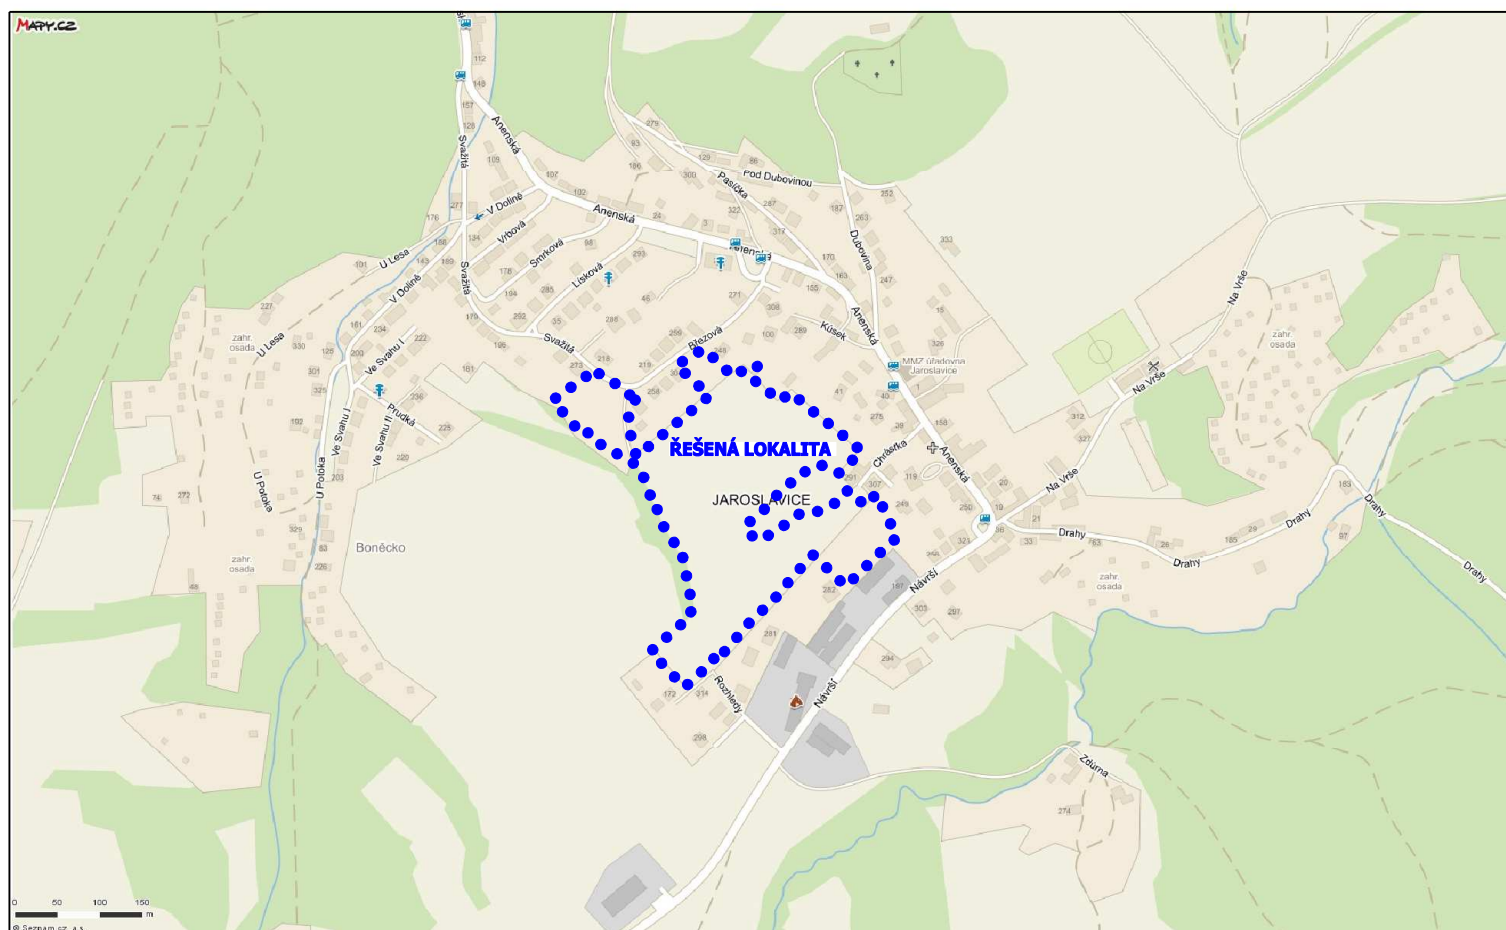
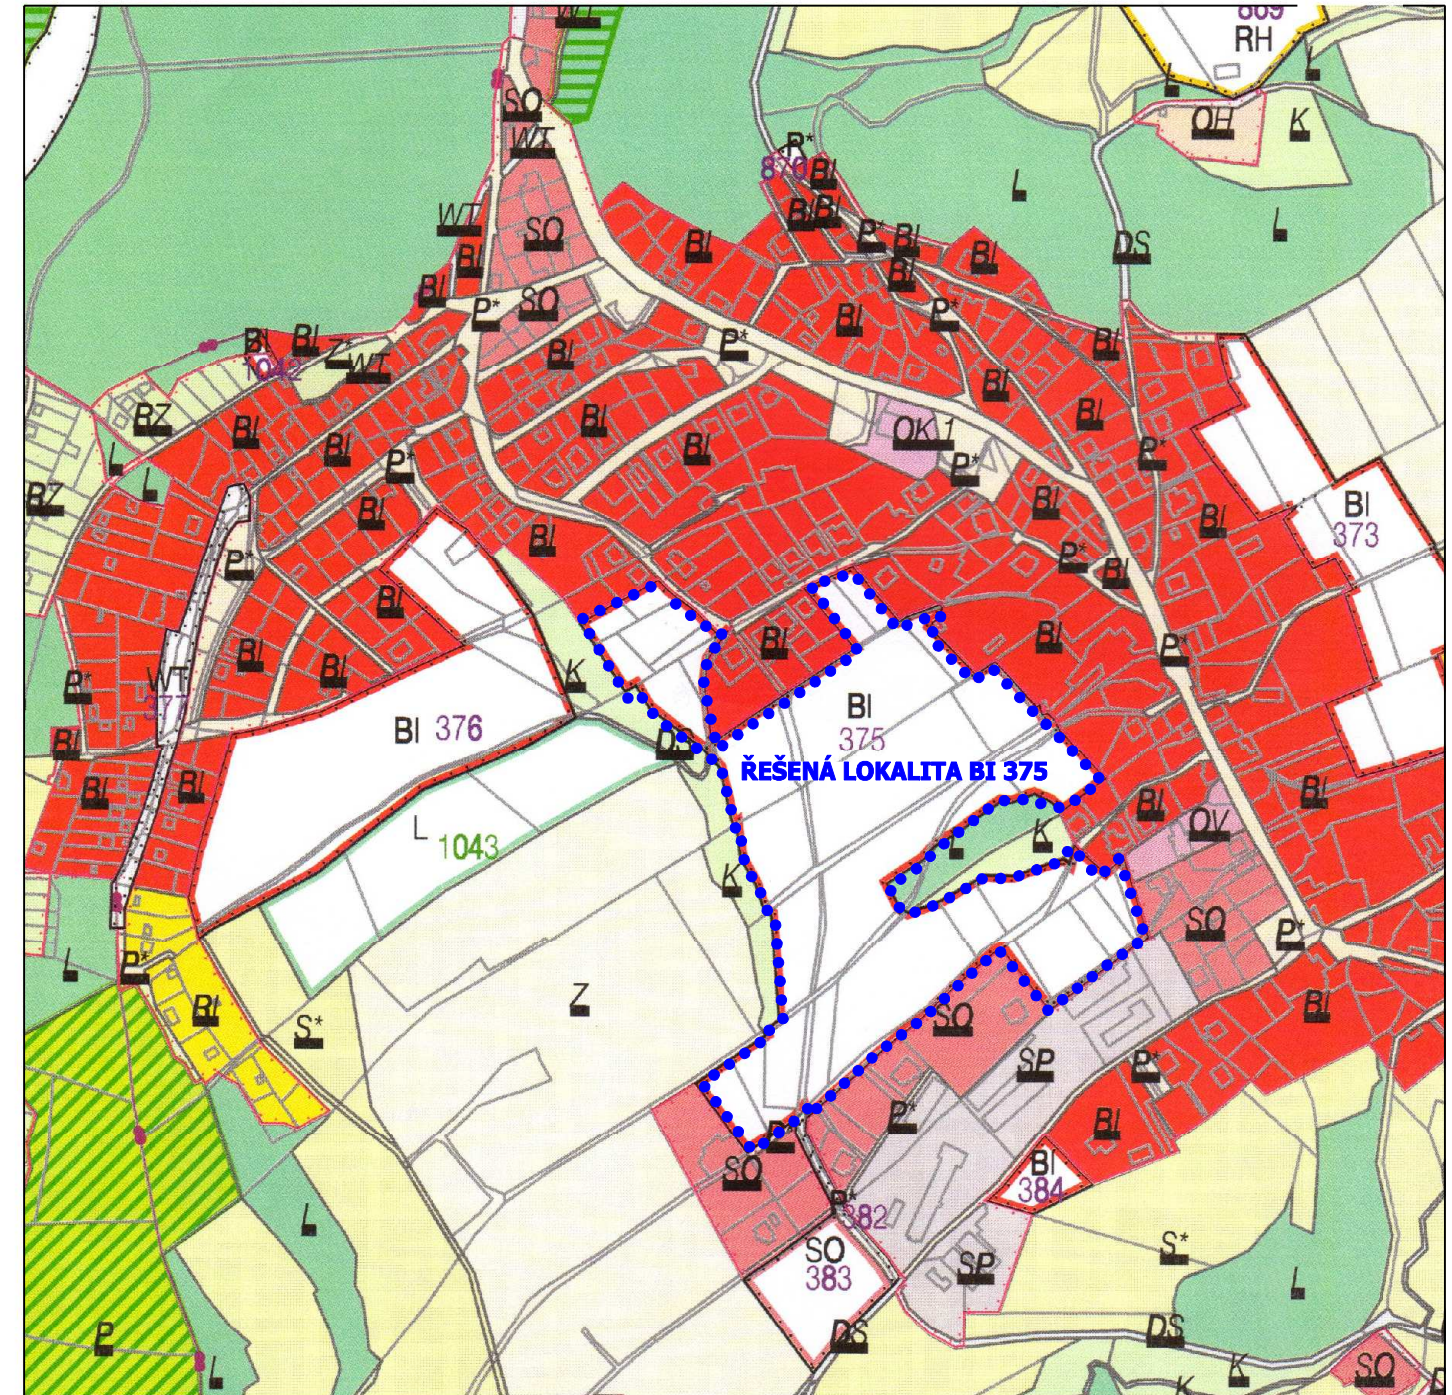


ÚZEMNÍ STUDIE JAROSLAVICE - LOKALITA BI 375

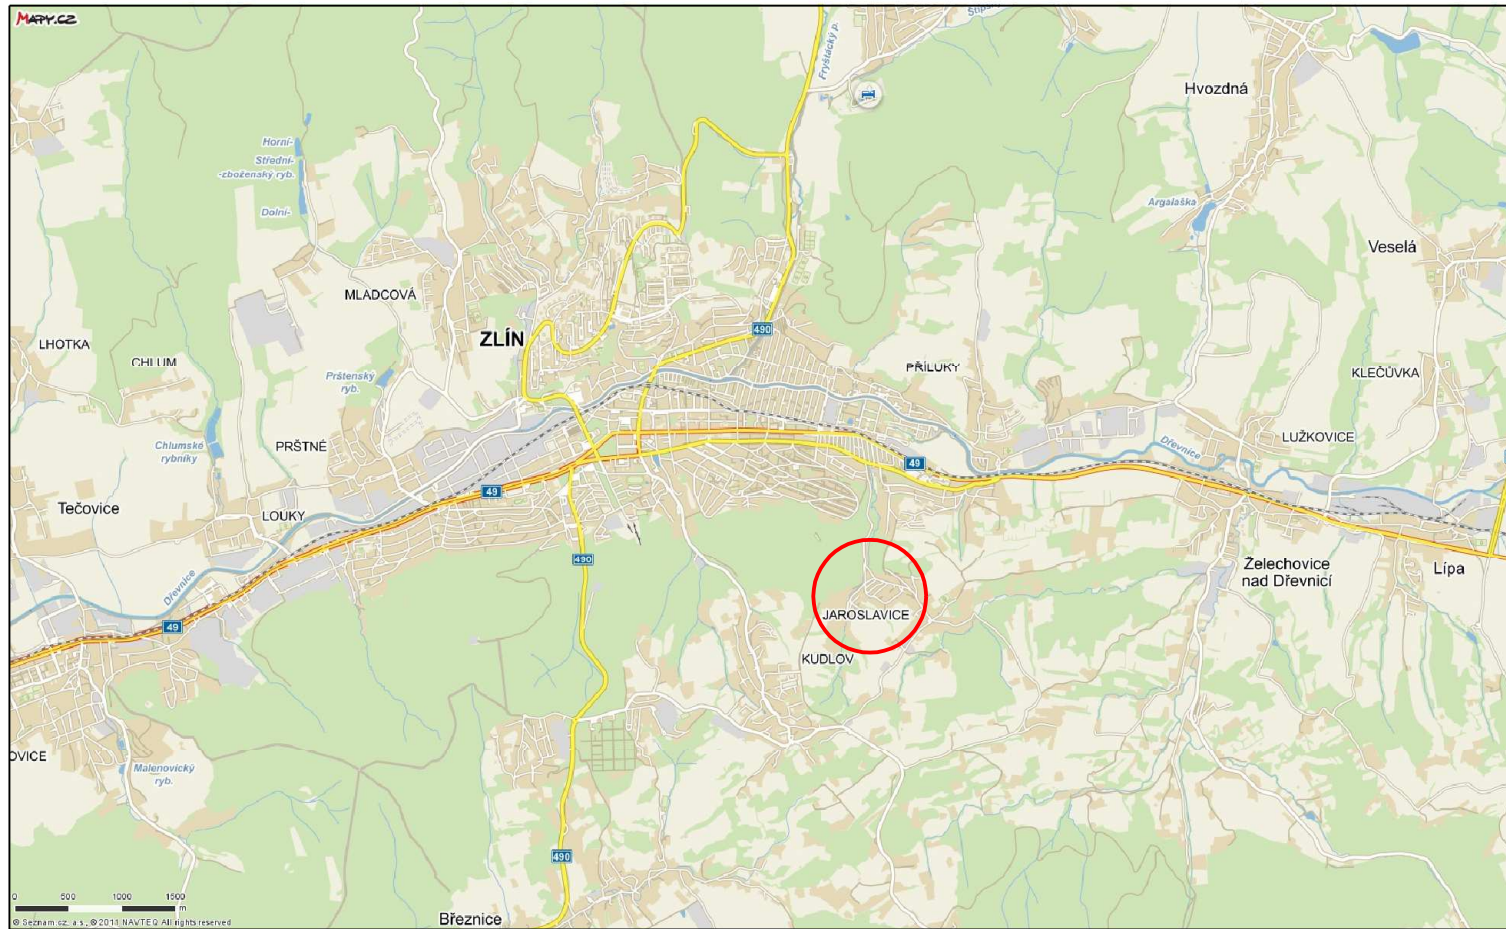

ZODPOVĚDNÝ PROJEKTANT ING.ARCH. DITA KUNETKOVÁ <i>[Signature]</i>	HLAVNÍ PROJEKTANT ING.ARCH. JAROSLAV KUNETEK <i>[Signature]</i>	ING.ARCH. DITA KUNETKOVÁ SVATOPLUKA ČECHA 513, 760 01, ZLÍN	
POŘIZOVATEL: MAGISTRÁT MĚSTA ZLÍNA, ODD.ÚZEMNÍHO PLÁNOVÁNÍ		DRUH DOKUMENTACE	ÚZEMNÍ STUDIE
AKCE: ÚZEMNÍ STUDIE JAROSLAVICE - LOKALITA BI 375		POČET FORMÁTŮ	2 A4
VÝKRES: SITUACE ŠIRŠÍCH VZTAHŮ		DATUM	11/2014
		MĚŘÍTKO	ČÁST
			ČÍSLO PŘÍLOHY
		B	B1