
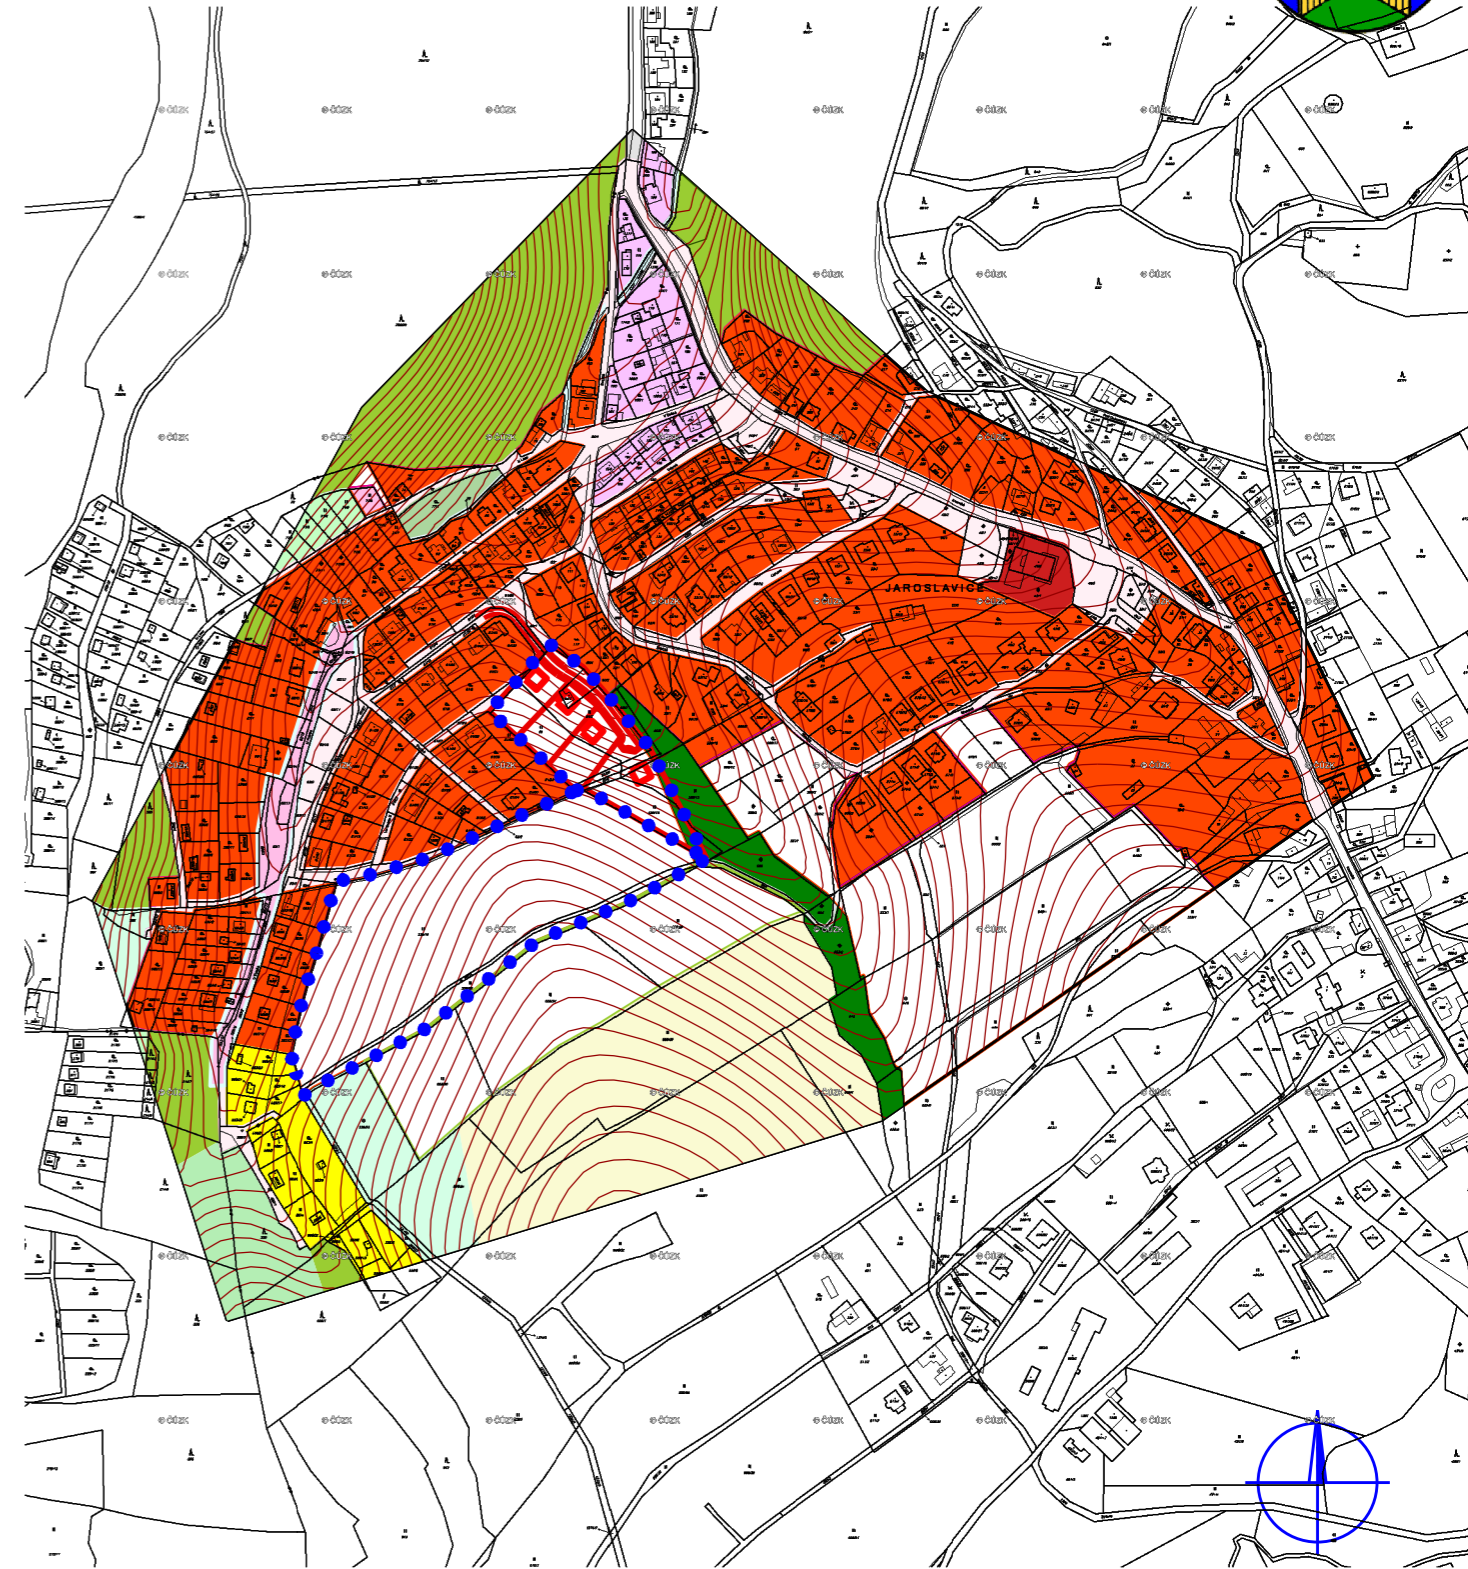


ÚZEMNÍ STUDIE JAROSLAVICE - LOKALITA BI 376

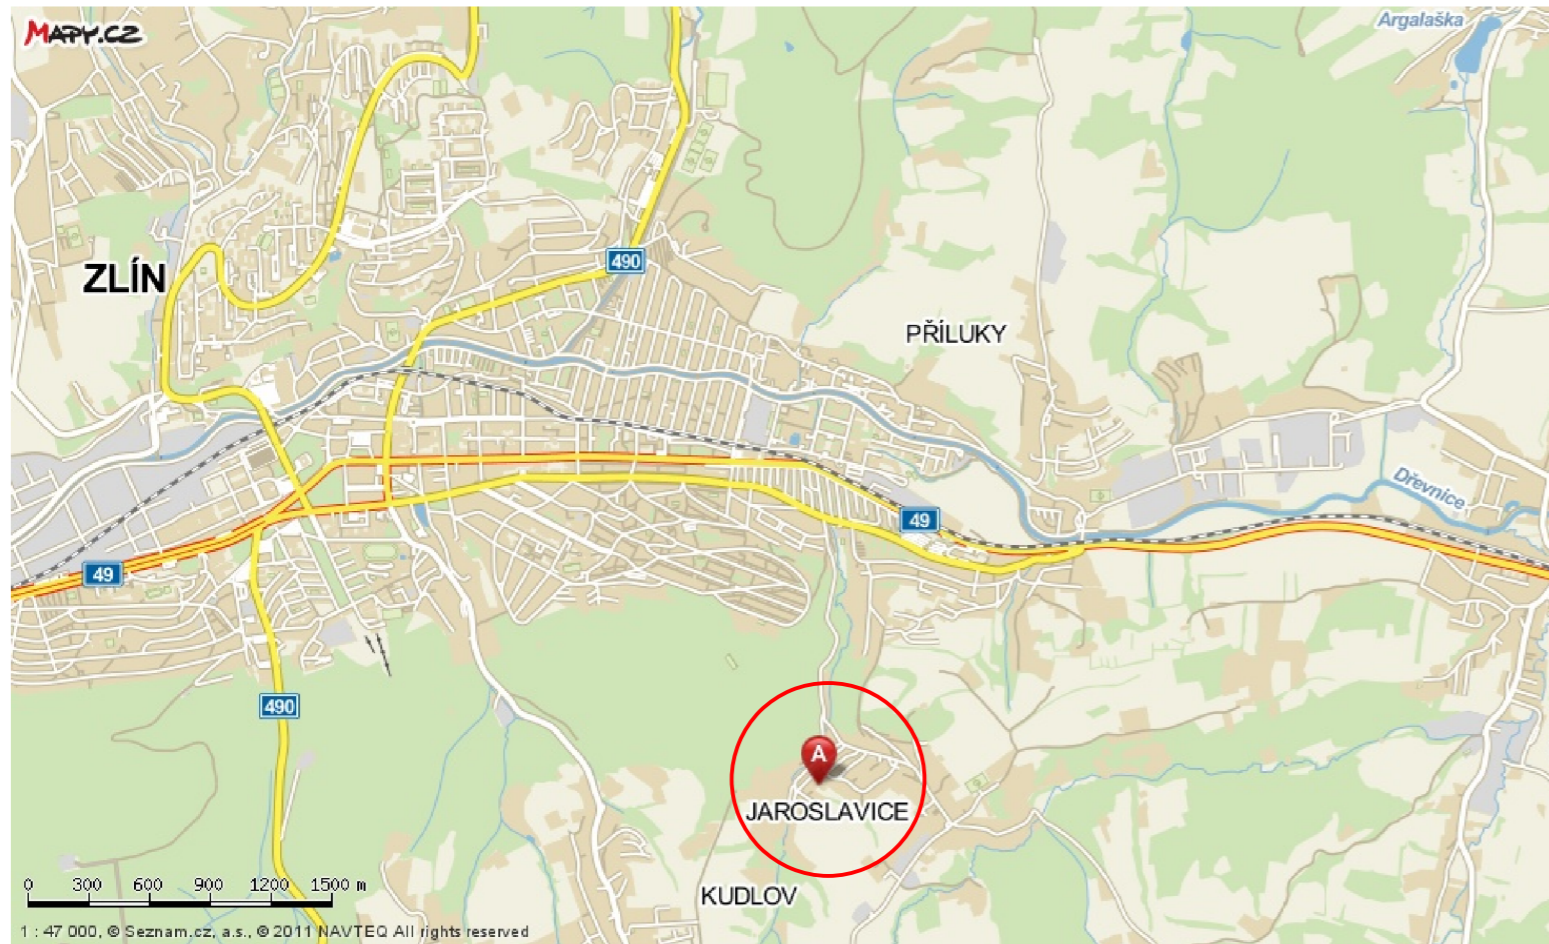

ZODPĚVNÝ PROJEKTANT ING.ARCH. DITA KUNETKOVÁ <i>[Signature]</i>	HLAVNÍ PROJEKTANT ING.ARCH. JAROSLAV KUNETEK <i>[Signature]</i>	ING.ARCH. DITA KUNETKOVÁ SVATOPLUKA ČECHA 513, 760 01, ZLÍN	
POŘIZOVATEL: MAGISTRÁT MĚSTA ZLÍNA, ODD.ÚZEMNÍHO PLÁNOVÁNÍ		DRUH DOKUMENTACE	ÚZEMNÍ STUDIE
AKCE: ÚZEMNÍ STUDIE JAROSLAVICE - LOKALITA BI 376		POČET FORMÁTŮ	2 A4
VÝKRES: SITUACE ŠIRŠÍCH VZTAHŮ		DATUM	04/2014
		MĚŘITKO	ČÁST
		1:5000	B
			ČÍSLO PŘÍLOHY
			B1