



ÚZEMNÍ STUDIE JAROSLAVICE - LOKALITA BI 375

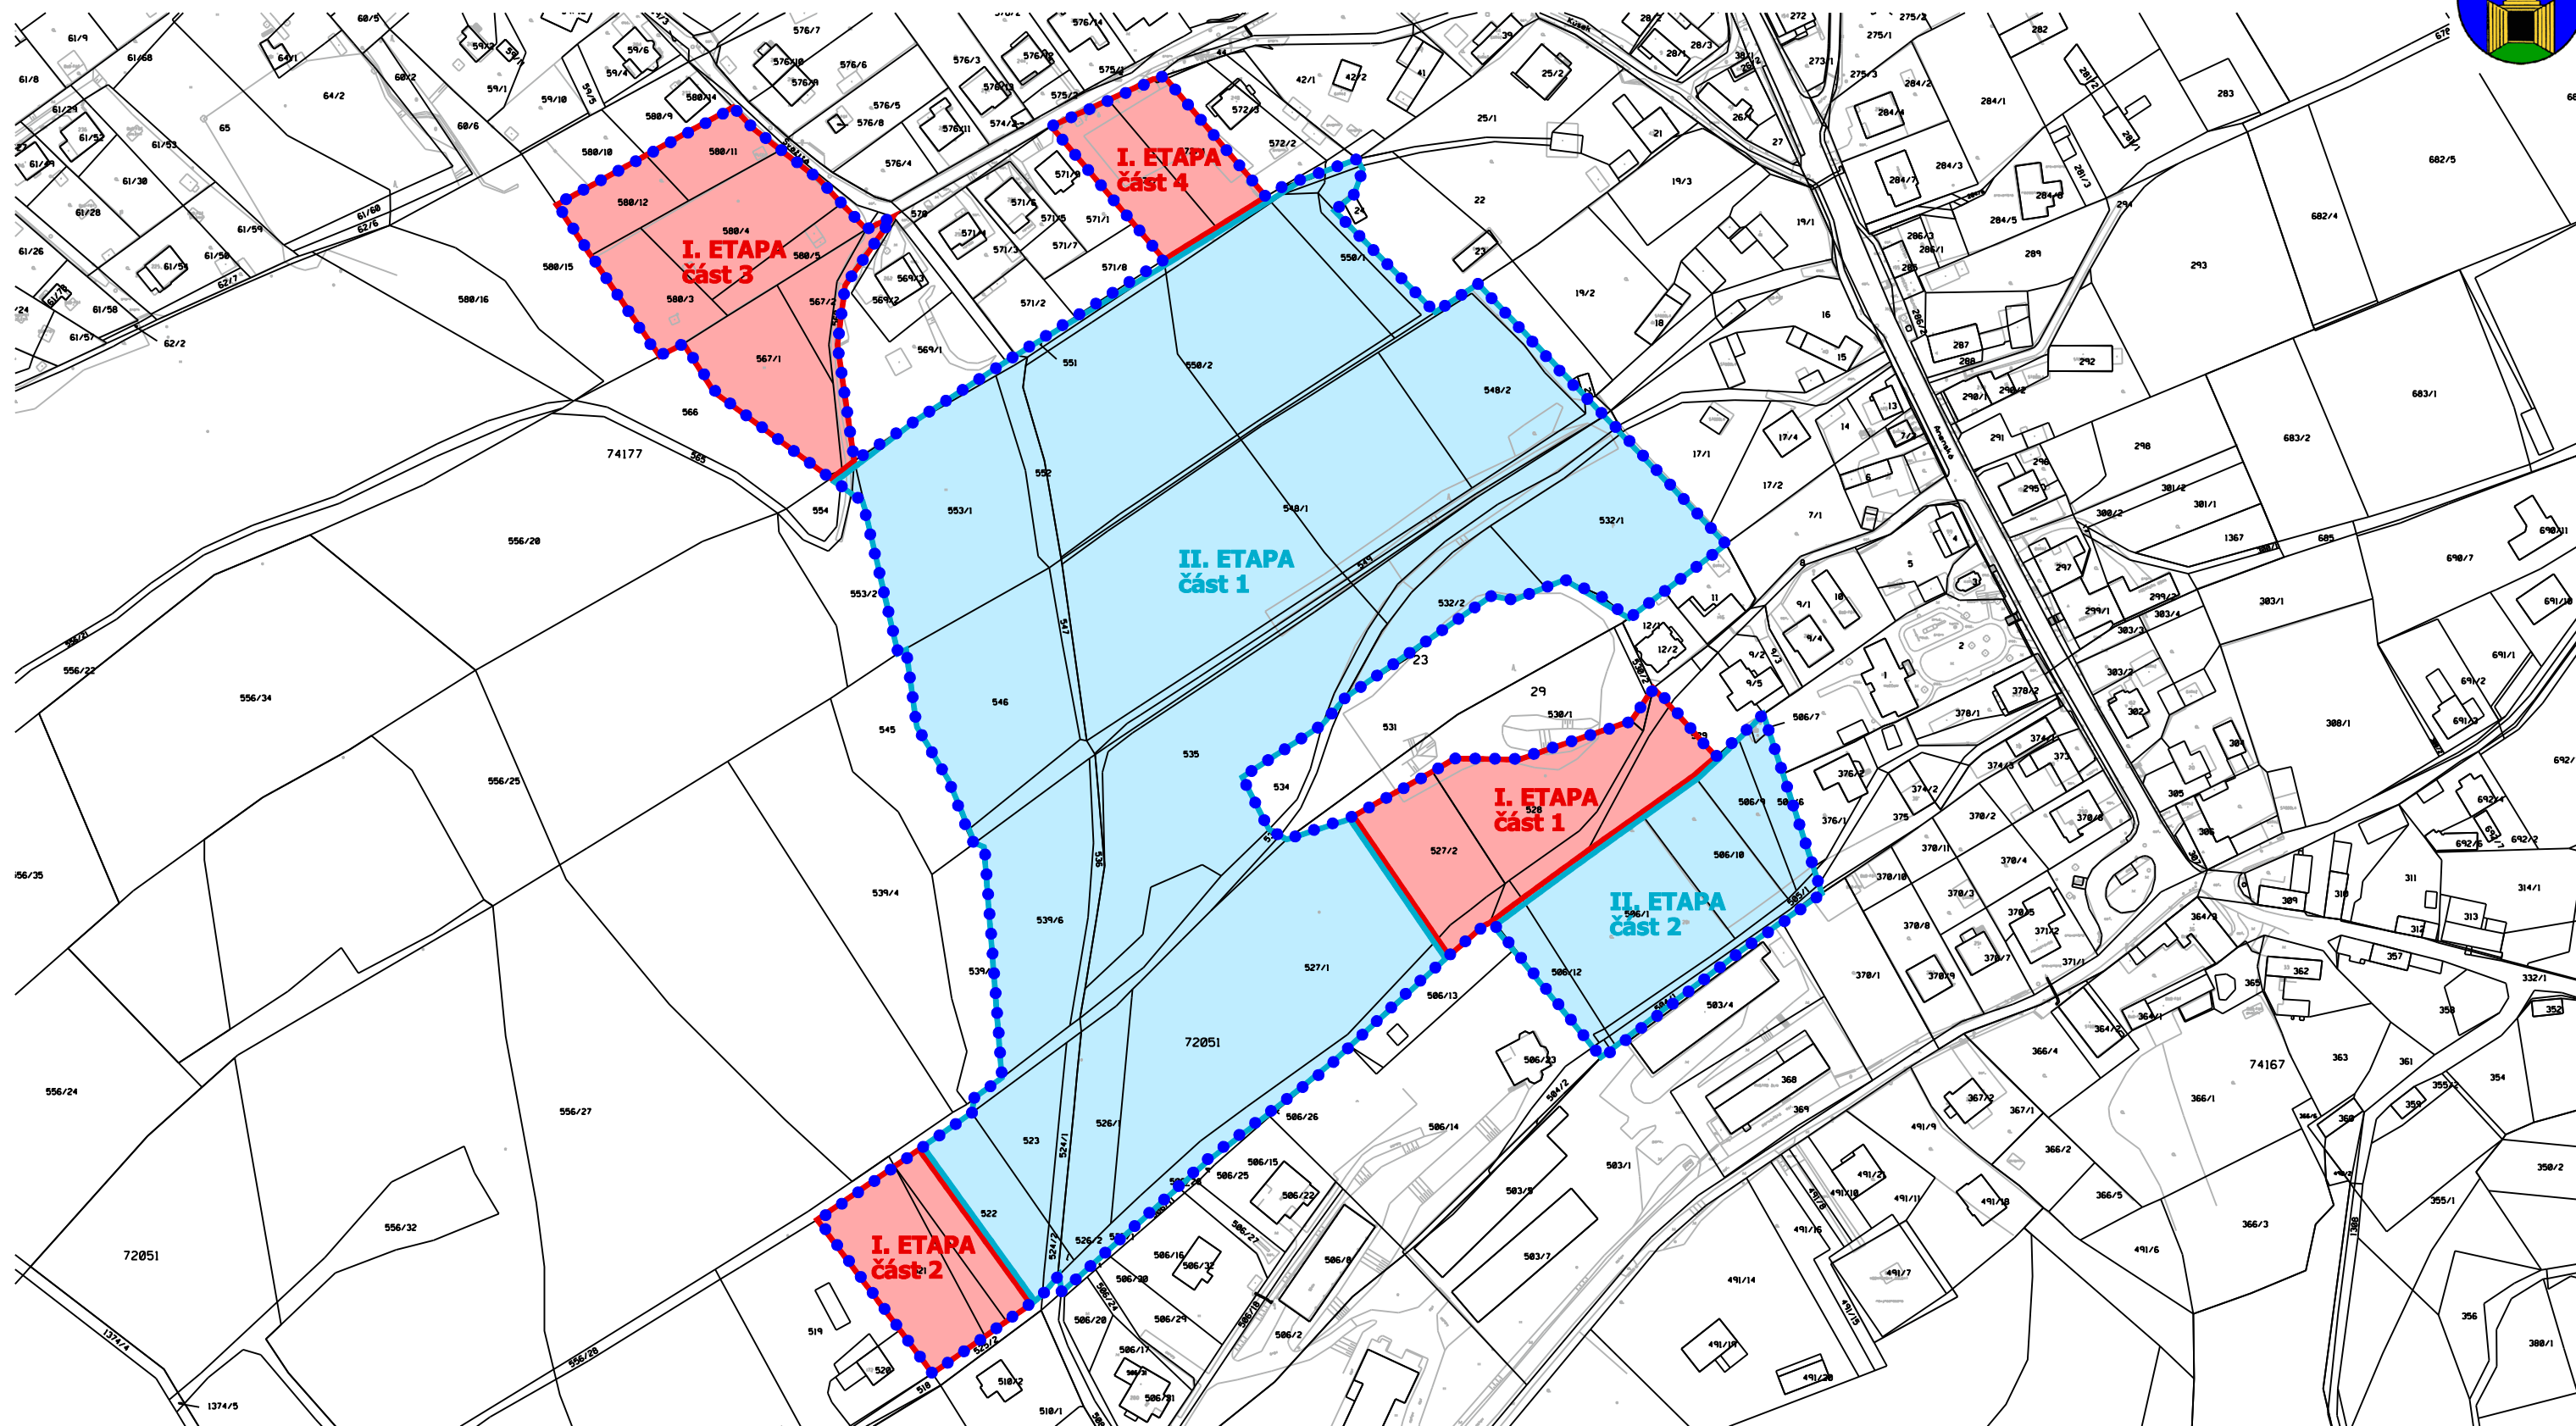

LEGENDA

- HRANICE ŘEŠENÉHO ÚZEMÍ
- PLOCHY I. ETAPY
- PLOCHY II. ETAPY

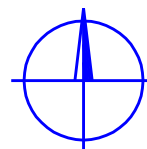

ZODPOVĚDNÝ PROJEKTANT ING.ARCH. DITA KUNETKOVÁ <i>[Signature]</i>	HLAVNÍ PROJEKTANT ING.ARCH. JAROSLAV KUNETEK <i>[Signature]</i>	ING.ARCH. DITA KUNETKOVÁ SVATOPLUKA ČECHA 513, 760 01, ZLÍN
POŘIZOVATEL: MAGISTRÁT MĚSTA ZLÍNA, ODD.ÚZEMNÍHO PLÁNOVÁNÍ		DRUH DOKUMENTACE ÚZEMNÍ STUDIE
AKCE: ÚZEMNÍ STUDIE JAROSLAVICE - LOKALITA BI 375		POČET FORMÁTŮ 2 A4
VÝKRES: VÝKRES ETAPIZACE		DATUM 11/2014
MĚŘÍTKO 1:2000	ČÁST B	ČÍSLO PŘÍLOHY B2