


ÚZEMNÍ STUDIE JAROSLAVICE - LOKALITA BI 376

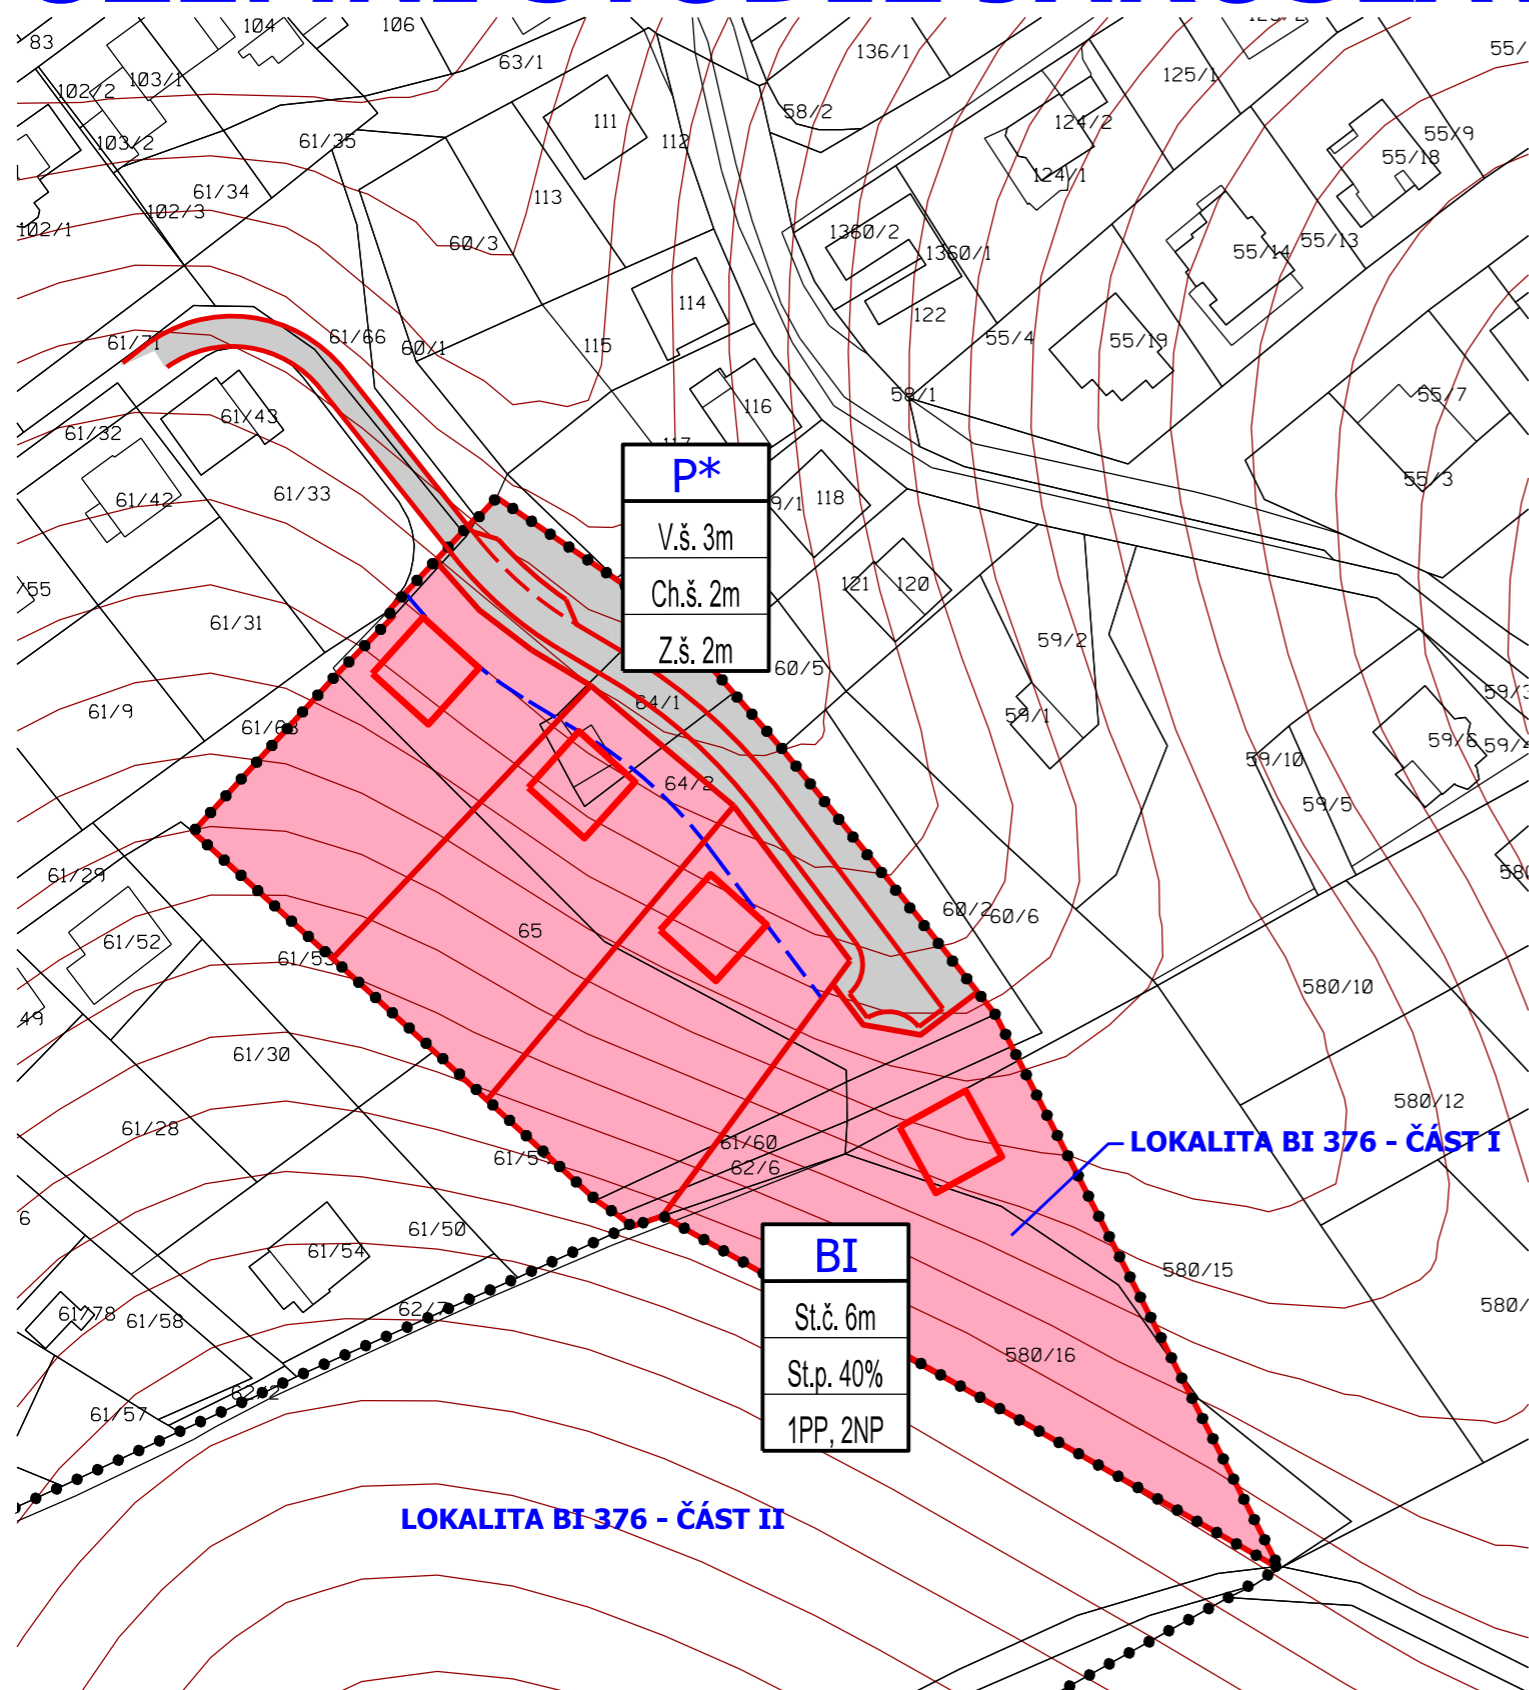

LEGENDA REGULAČNÍCH PRVKŮ

PODMÍNKY VYUŽITÍ POZEMKŮ:

- BI** BYDLENÍ INDIVIDUÁLNÍ
P* VEŘEJNÉ PROSTRANSTVÍ

PODMÍNKY UMÍSTĚNÍ A PROSTOROVÉHO ŘEŠENÍ STAVEB:

BI:

- St.č. 6m** - stavební čára:
minimálně 6m od hranice veřejného prostranství
- St.p. 40%** - zastavitelnost pozemku:
maximálně 40%
- 1PP, 1NP** - podlažnost staveb:
maximálně 1 podzemní podlaží a 2 nadzemní podlaží

P*:

- V.š. 3m** - šířka vozidlové komunikace:
minimálně 3m (komunikace jednopruhová)
- CH.š. 2m** - šířka jednostranného volného prostoru pro komunikaci pěší:
minimálně 2m
- Z.š. 2m** - šířka jednostranného zeleného pásu:
minimálně 2m

LEGENDA

- HRANICE ŘEŠENÉHO ÚZEMÍ
- HRANICE NAVRHOVANÝCH POZEMKŮ
- NAVRŽENÉ RODINNÉ DOMY
- PLOCHA BYDLENÍ INDIVIDUÁLNÍHO
- PLOCHA VEŘEJNÉHO PROSTRANSTVÍ



ZODPOVĚDNÝ PROJEKTANT ING.ARCH. DITA KUNETKOVÁ <i>[Signature]</i>	HLAVNÍ PROJEKTANT ING.ARCH. JAROSLAV KUNETEK <i>[Signature]</i>	ING.ARCH. DITA KUNETKOVÁ SVATOPLUKA ČECHA 513, 760 01, ZLÍN	
POŘIZOVATEL: MAGISTRÁT MĚSTA ZLÍNA, ODD.ÚZEMNÍHO PLÁNOVÁNÍ		DRUH DOKUMENTACE	ÚZEMNÍ STUDIE
AKCE: ÚZEMNÍ STUDIE JAROSLAVICE - LOKALITA BI 376		POČET FORMÁTŮ	2 A4
VÝKRES: HLAVNÍ VÝKRES, ČÁST I		DATUM	04/2014
MĚŘÍTKO 1:1000	ČÁST B	ČÍSLO PŘÍLOHY B3	