




celkový pohled shora

celkový pohled shora od severovýchodu



celkový pohled shora od severu

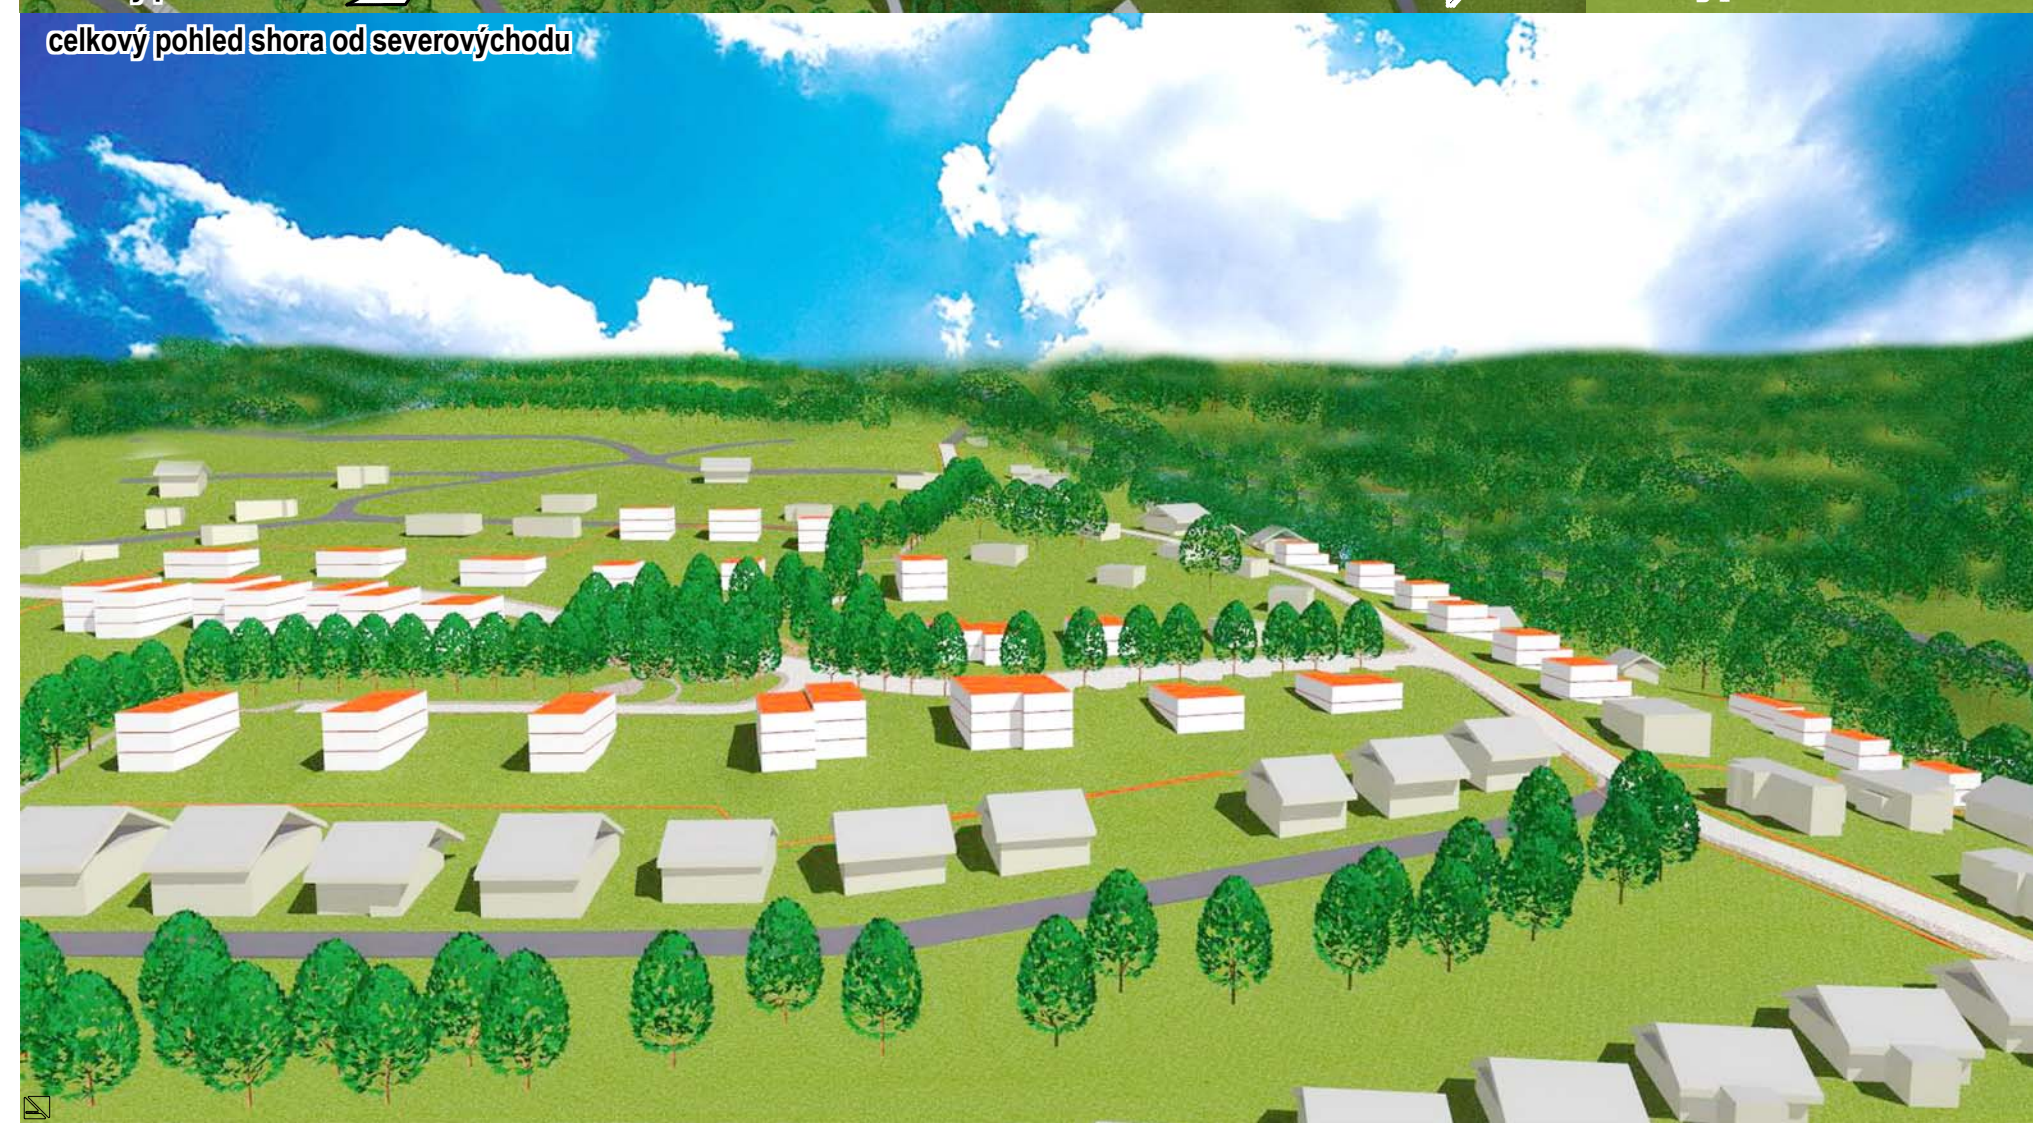

celkový pohled shora od východu

zodp.proj. Ing.arch.Stanislav Nožka, Ing.arch.Alena Nožková		doprava: Ing. Karel Říha	
inž.sítě Marek Flekač		proj.elektro Jiří Odstrčil, Prost - projekce Zlín	
zadavatel Magistrát města Zlína, oddělení prostorového plánování, nám. Míru 12, 761 40 Zlín		místo Zlín	
akce <b>Ronzovy Paseky - Záhoří</b> část plochy BI367 a další			
obsah		č.zakázky 18-05-01 US	
Prostorové řešení zástavby - vizualizace celé lokality		stupeň územní studie	
		datum 11 / 2018	
		č.výkr.	
		08	






celkový pohled shora od severozápadu



celkový pohled shora od jihu

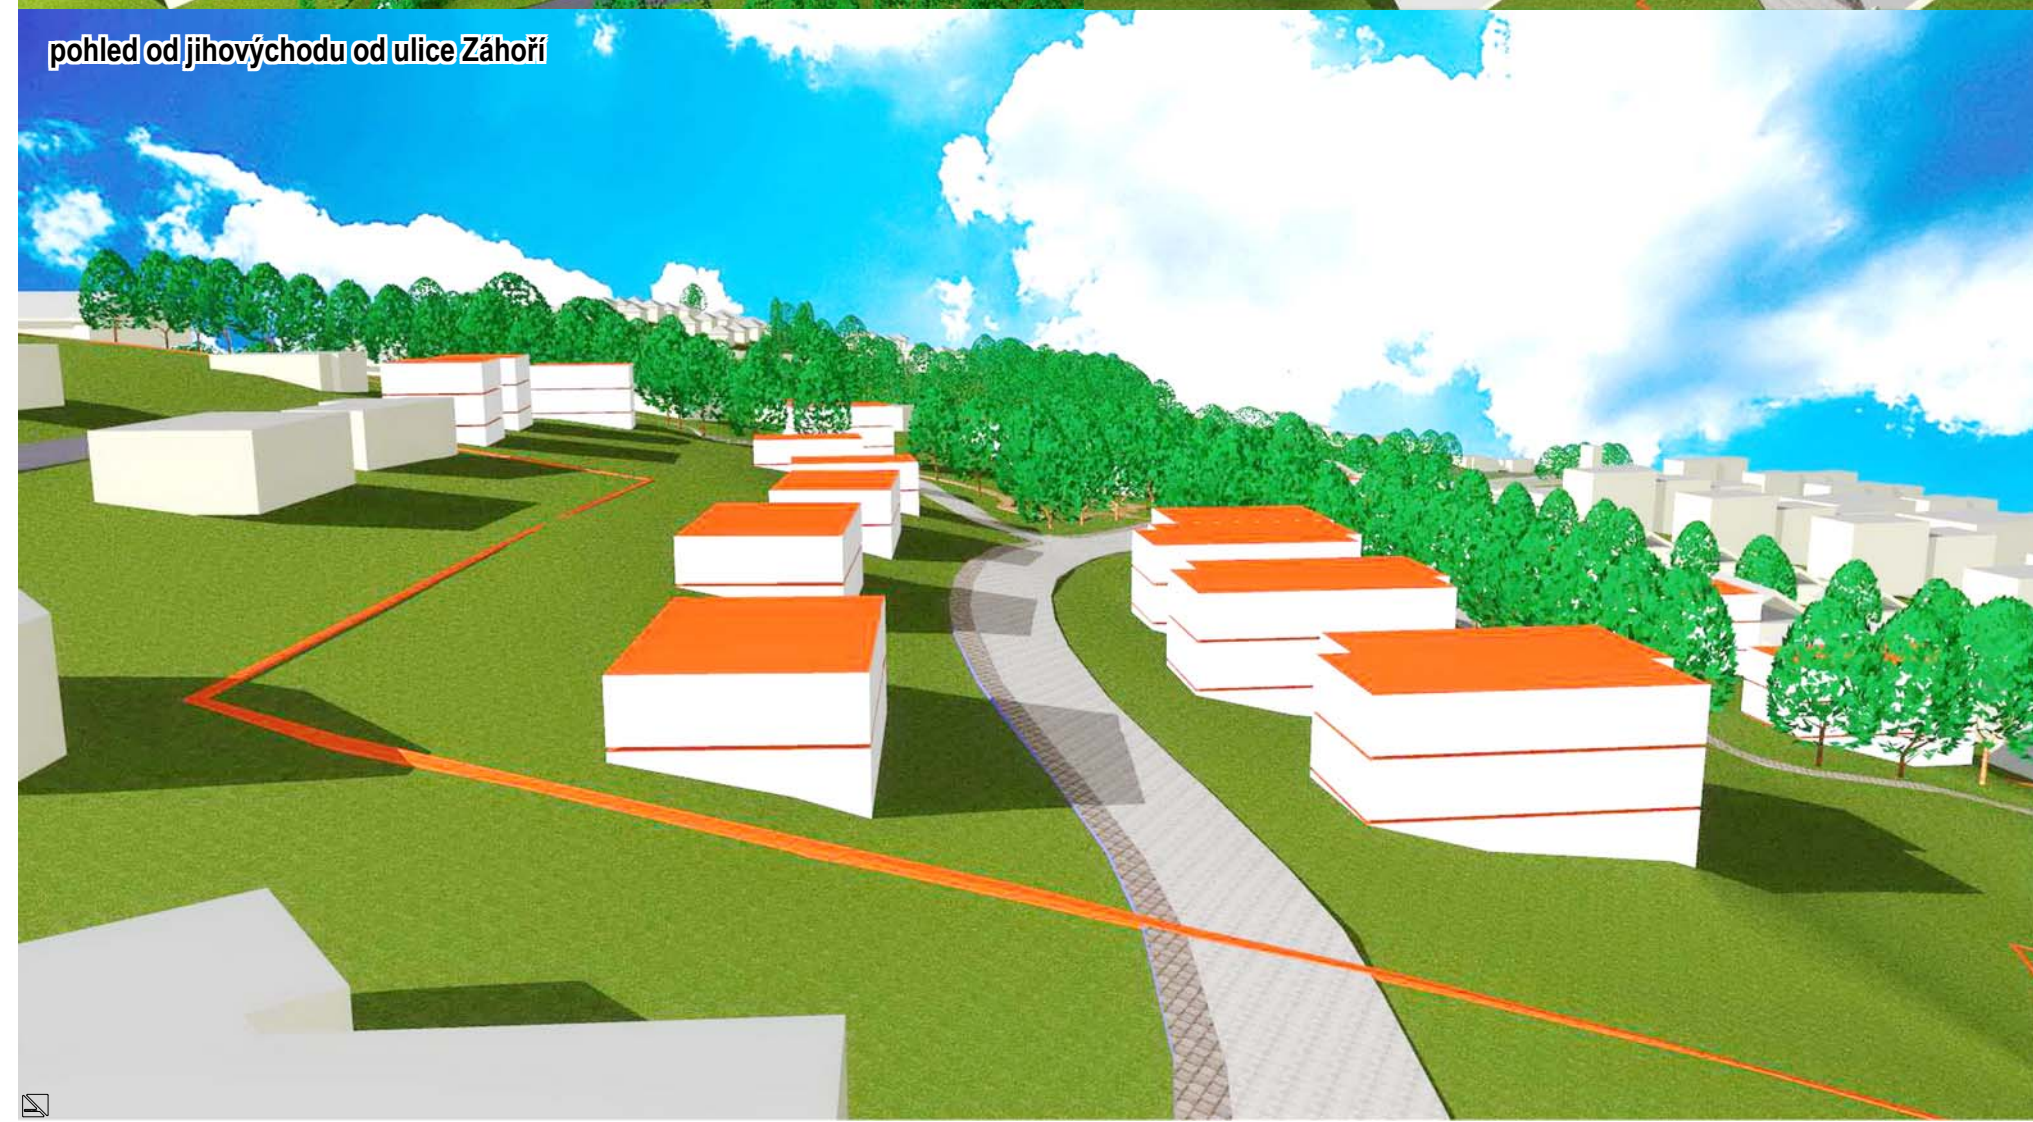

pohled od jihovýchodu od ulice Záhoří



celkový pohled shora od jihovýchodu

zodp.proj. Ing.arch.Stanislav Nožka, Ing.arch.Alena Nožková doprava: Ing. Karel Říha		 Ing. arch. Stanislav Nožka Pítková 3514, 760 01 Zlín IČO 484 762 93 tel+420 777 106 261 e-mail nozka@volny.cz
inž.sítě Marek Flekač		
zadavatel Magistrát města Zlína, oddělení prostorového plánování, nám. Míru 12, 761 40 Zlín		místo Zlín
akce <b>Ronzovy Paseky - Záhoří</b>		
část plochy BI367 a další		
obsah		č.výkr.
Prostorové řešení zástavby - vizualizace celé lokality		09
datum		č.zakázky 18-05-01 US
11 / 2018		stupeň územní studie



pohled od západu na svah s druhou etapou



uliční pohled shora od západu



uliční pohled shora od jihovýchodu



uliční pohled - ulice Ronzovy paseky od severu na rozhraní mezi první etapou (vlevo) a druhou etapou (vpravo)



zodp.proj. Ing.arch.Stanislav Nožka, Ing.arch.Alena Nožková	doprava: Ing. Karel Říha	Ing. arch. Stanislav Nožka Příkraj 3514, 760 01 Zlín IČO 484 762 93 tel+420 777 106 261 e-mail nozka@voity.cz
inž.sítě Marek Flekač	proj.elektro Jiří Odstrčil, Prost - projekce Zlín	
zadavatel Magistrát města Zlína, oddělení prostorového plánování, nám. Míru 12, 761 40 Zlín místo Zlín		č.zakázky 18-05-01 US
akce <b>Ronzovy Paseky - Záhoří</b> část plochy BI367 a další		stupeň územní studie
obsah Prostorové řešení zástavby - vizualizace celé lokality		datum 11 / 2018
		č.výkr. 10