


ZMĚNA Č. 1 ÚZEMNÍHO PLÁNU HVOZDNÁ - ODŮVODNĚNÍ

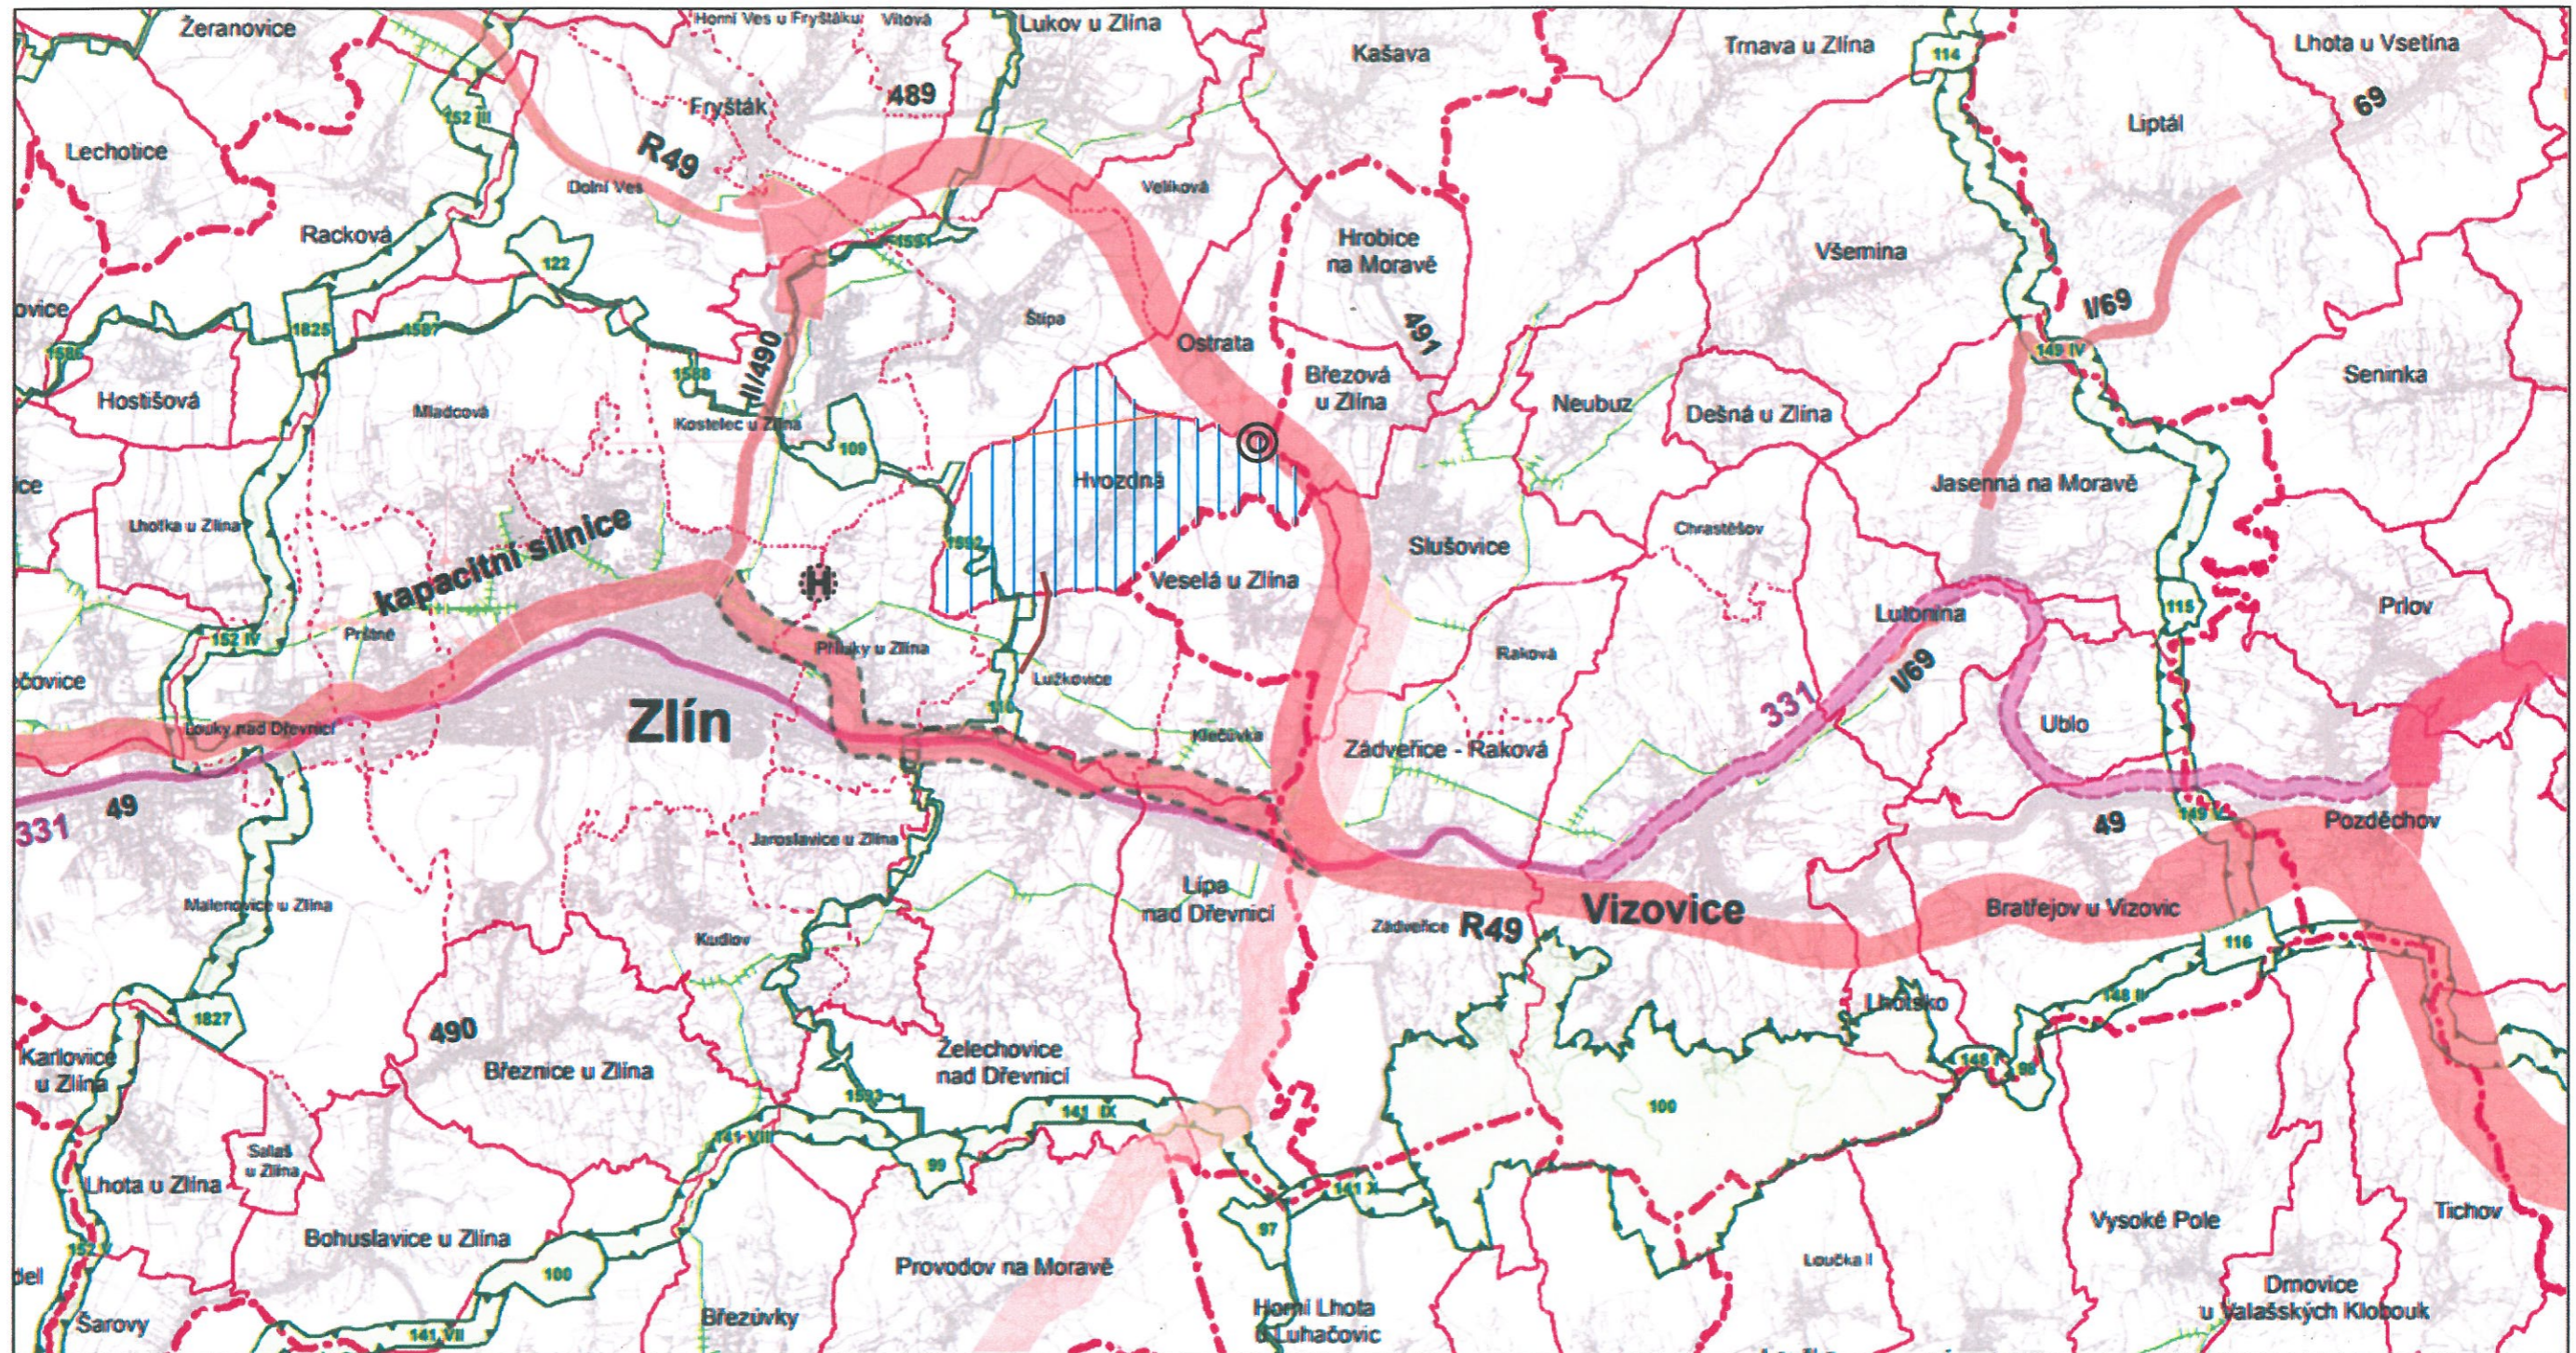

JEVY INFORMATIVNÍ

STAV

	HRANICE SPRÁVNÍHO OBVODU OBCE S ROZŠÍŘENOU PŮSOBNOSTÍ
	HRANICE SPRÁVNÍHO OBVODU OBCE
	ŘEŠENÉ ÚZEMÍ
	ELEKTRICKÉ VEDENÍ 110 KV

JEVY SCHVALOVANÉ

NÁVRH

	DÁLNIČE II.TŘÍDY
	PLOCHA PRO VYMEZENÍ D49 V ŘEŠENÉM ÚZEMÍ
	KANALIZAČNÍ SBĚRAČ
	REGIONÁLNÍ BIKORIDOR

Název akce: ZMĚNA Č.1 ÚZEMNÍHO PLÁNU HVOZDNÁ - ODŮVODNĚNÍ			
Pořizovatel: MAGISTRÁT MĚSTA ZLÍNA ODDĚLENÍ PROSTOROVÉHO PLÁNOVÁNÍ			
Zpracovatel dokumentace:			
Hlavní projektant: Ing.arch. Jaroslav Kunetek			
Zodpovědný projektant - urbanista: Ing.arch. Dita Kunetková			
Ved.proj. specialista - doprava: Ing. Rudolf Gregar			
otisk autorizačního razítka:			
Obsah: VÝKRES ŠIRŠÍCH VZTAHŮ			
Datum zpracování:	8 / 2017	Číslo zakázky:	07 / 2016
Měřítko:		1 : 100 000	
Číslo výkresu:		B.II.6	