


ÚZEMNÍ PLÁN

HŘIVÍNUV ÚJEZD

LEGENDA	stav	návrh
hranice katastru	-----	17
řešené území	*****	
zastavěné území	
ID plochy s rozdílným způsobem využití		
návratové plochy - zastavitelné plochy		
vodovodní řád skupinového vodovodu		
místní vodovod		
oddělení tlakových pásem		
vodojem		
stoka dešťové kanalizace	—	
zatrubněná vodoteč	—	
stoka jednotné kanalizace	—	
ČČV - číslova odpadních místností		
ostatní zařízení - lapač splavenin		
verkovní vedení elektrické sítě VN 22 kV		
distribuční transformátory		
plynovod VTL		
plynovod STL		
regulační stanice plynů VTL/STL/NTL		

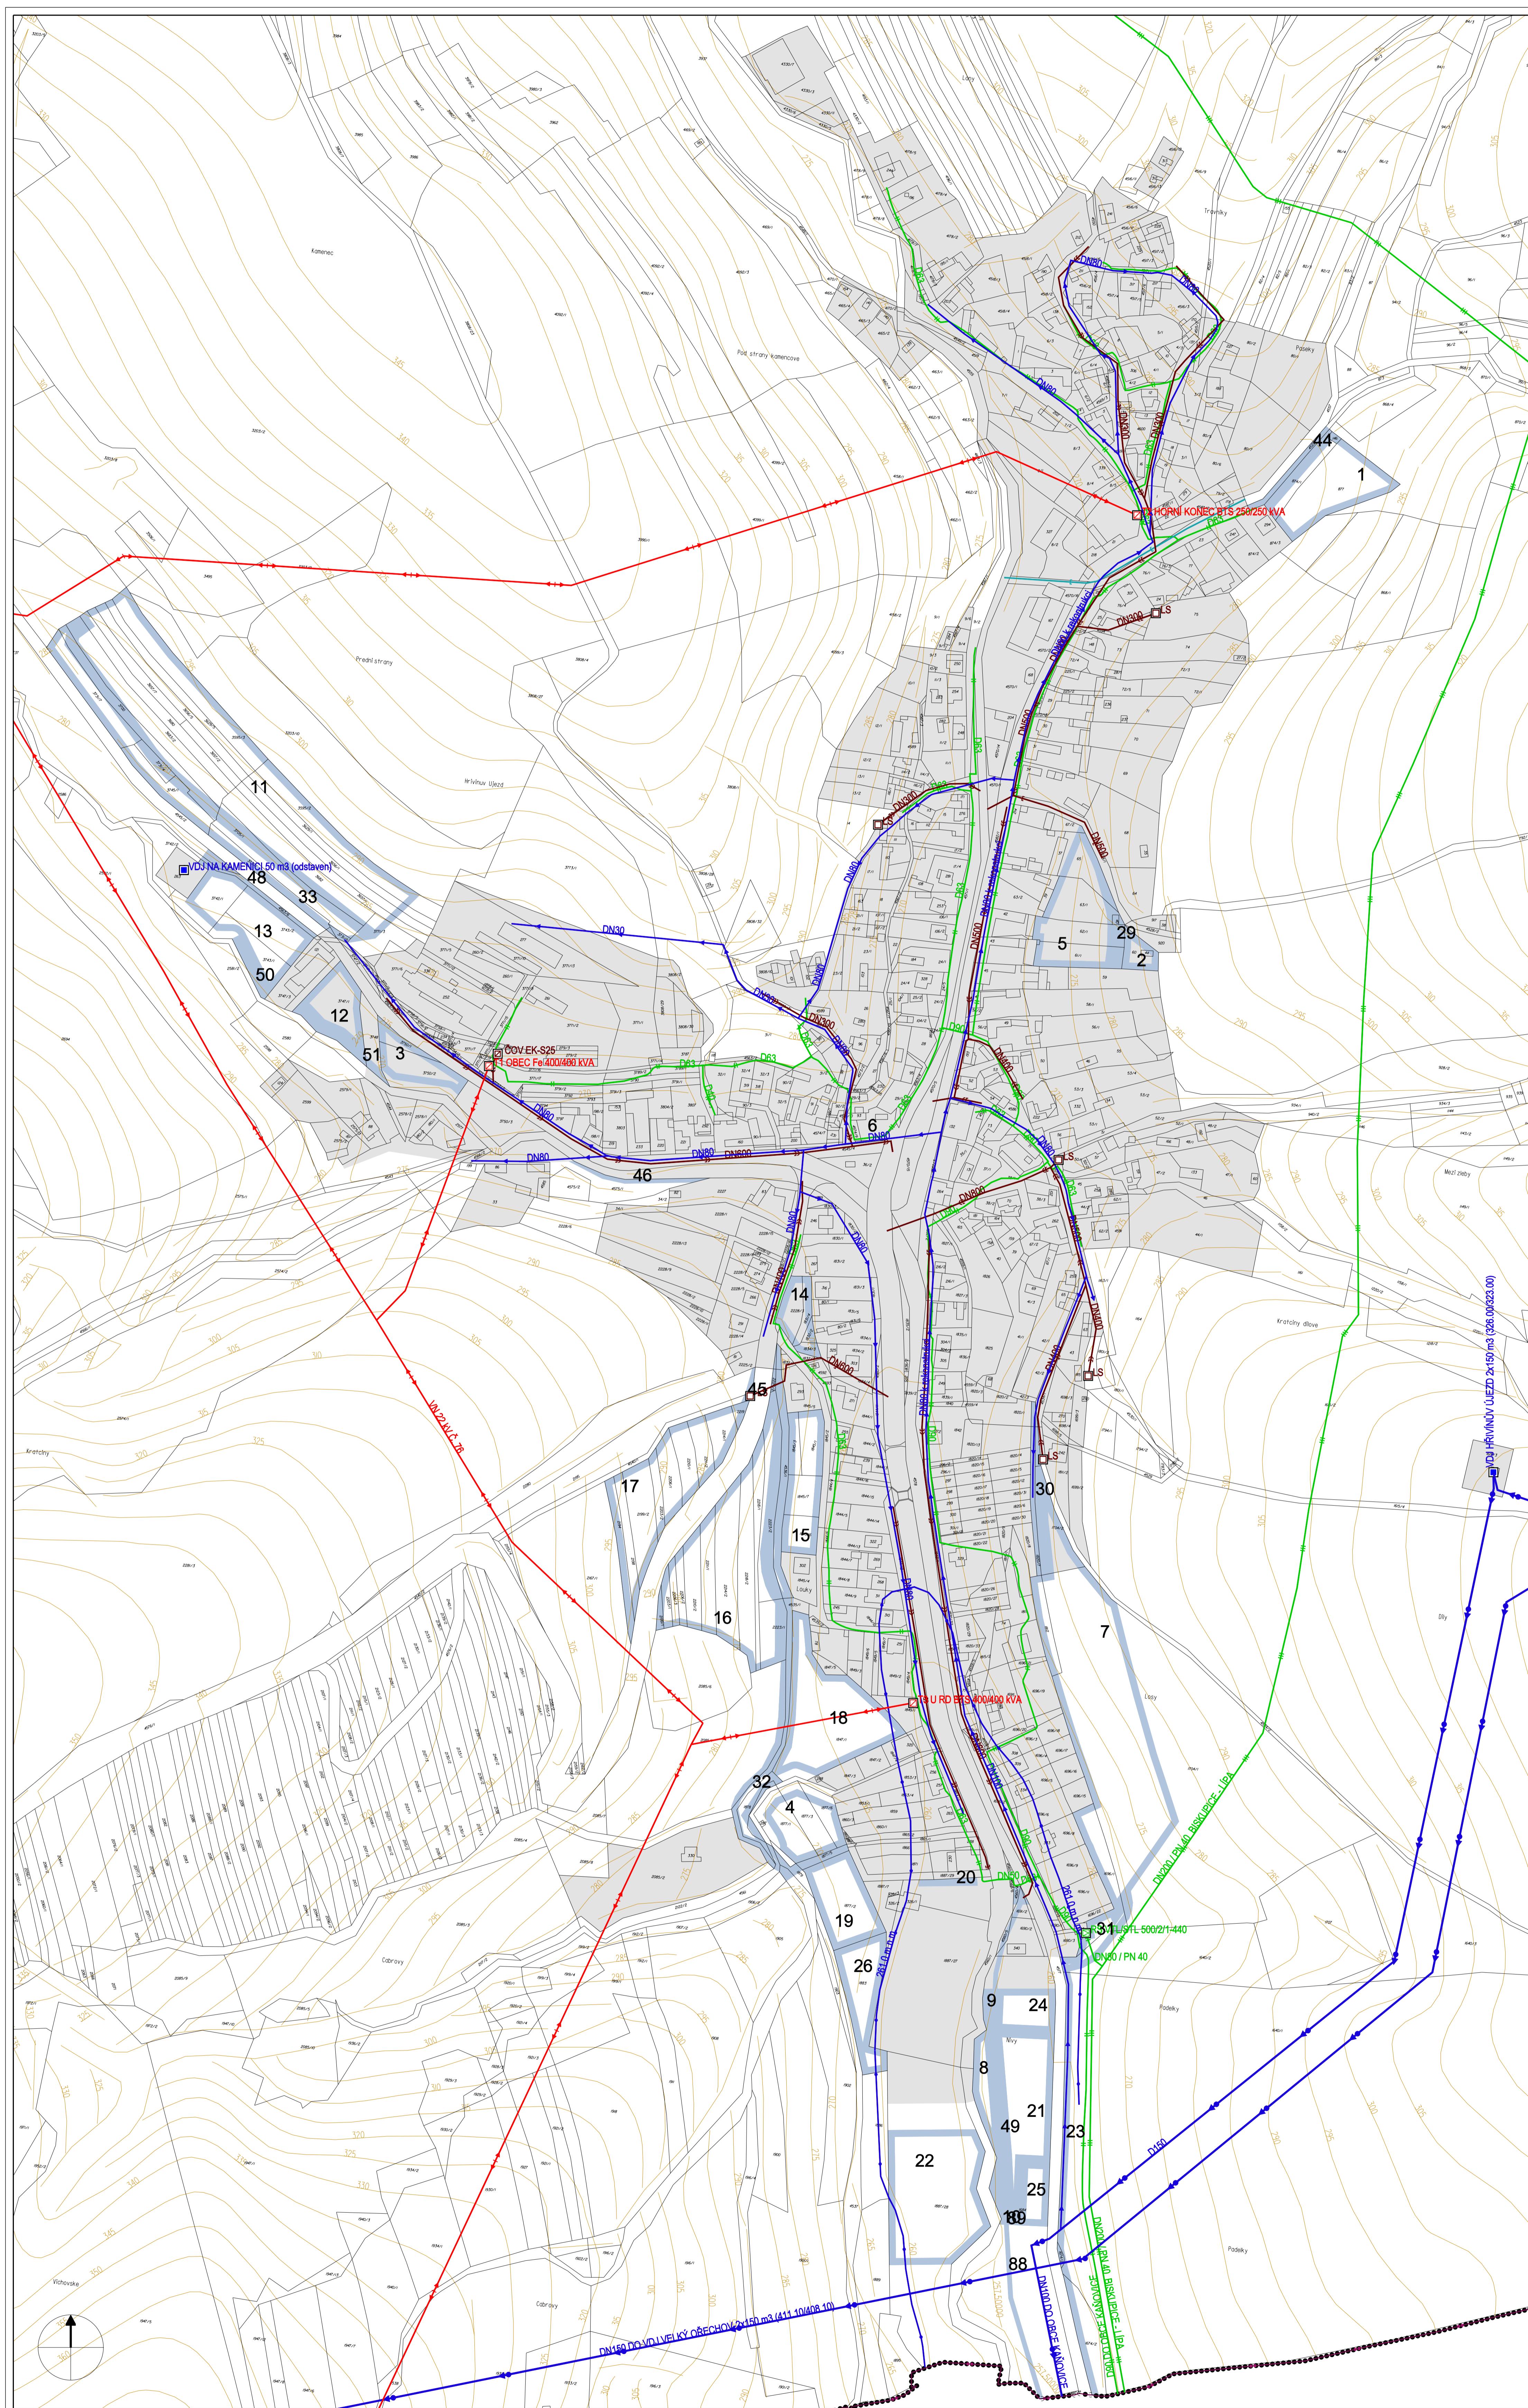

ARCHITEKTONICKÁ KANCELÁŘ - Ing.arch. Vanda CIZNEROVÁ Labská 25, 625 00 BRNO, tel./fax: +420 547 241 407, E-mail: ciz@nextra.cz	
Objednávatelem: Obec Hřivínov u Jezd	Stupeň: UPD
Kraj: Zlínský	Měřítko: 1 : 2000
Autoréz katedly:	Razítko:
Ing.arch. Vanda Ciznerová Ing. Jiří Vesoudil Ing. Jaroslav Opat Ing. Michaela Škvirová Ing. Eliška Žimová, PaedDr. P. Hartl, CSc. Roman Staněk	urbanismus vodní hospodářství, plyn energetika, spoje doprava živní prostředí, ZPF digitální zpracování
Název akce: ÚZEMNÍ PLÁN HŘIVÍNUV ÚJEZD	Podpis:

II. ODŮVODNĚNÍ
II/2 VÝKRES STÁVAJÍCÍ INFRASTRUKTURY